

Maastricht - Doornhoeve - Eisenhoeve
Nieuwbouw woningen en appartementen

Opdrachtgever: Vigour HK21 B.V.

Verkooptekeningen appartementen
Eisenhoeve 32A - 38B

Schaal: 1:100 / 1:50

Formaat: A2 / A3

Projectleider: PT

Sittard
Poststraat 2c
6135 KR Sittard
+31 (0)46 79 20 030

AGS ARCHITECTS
info@agsarchitects.net
www.agsarchitects.net



Amsterdam
Asterweg 17 a9
1031 HL Amsterdam
+31 (0)20 34 49 300

Datum:

10	
9	
8	
7	
6	
5	
4	
3	
2	
1	28-04-2026

Proj nr:
10022028

Tek nr:
VK-APP-01

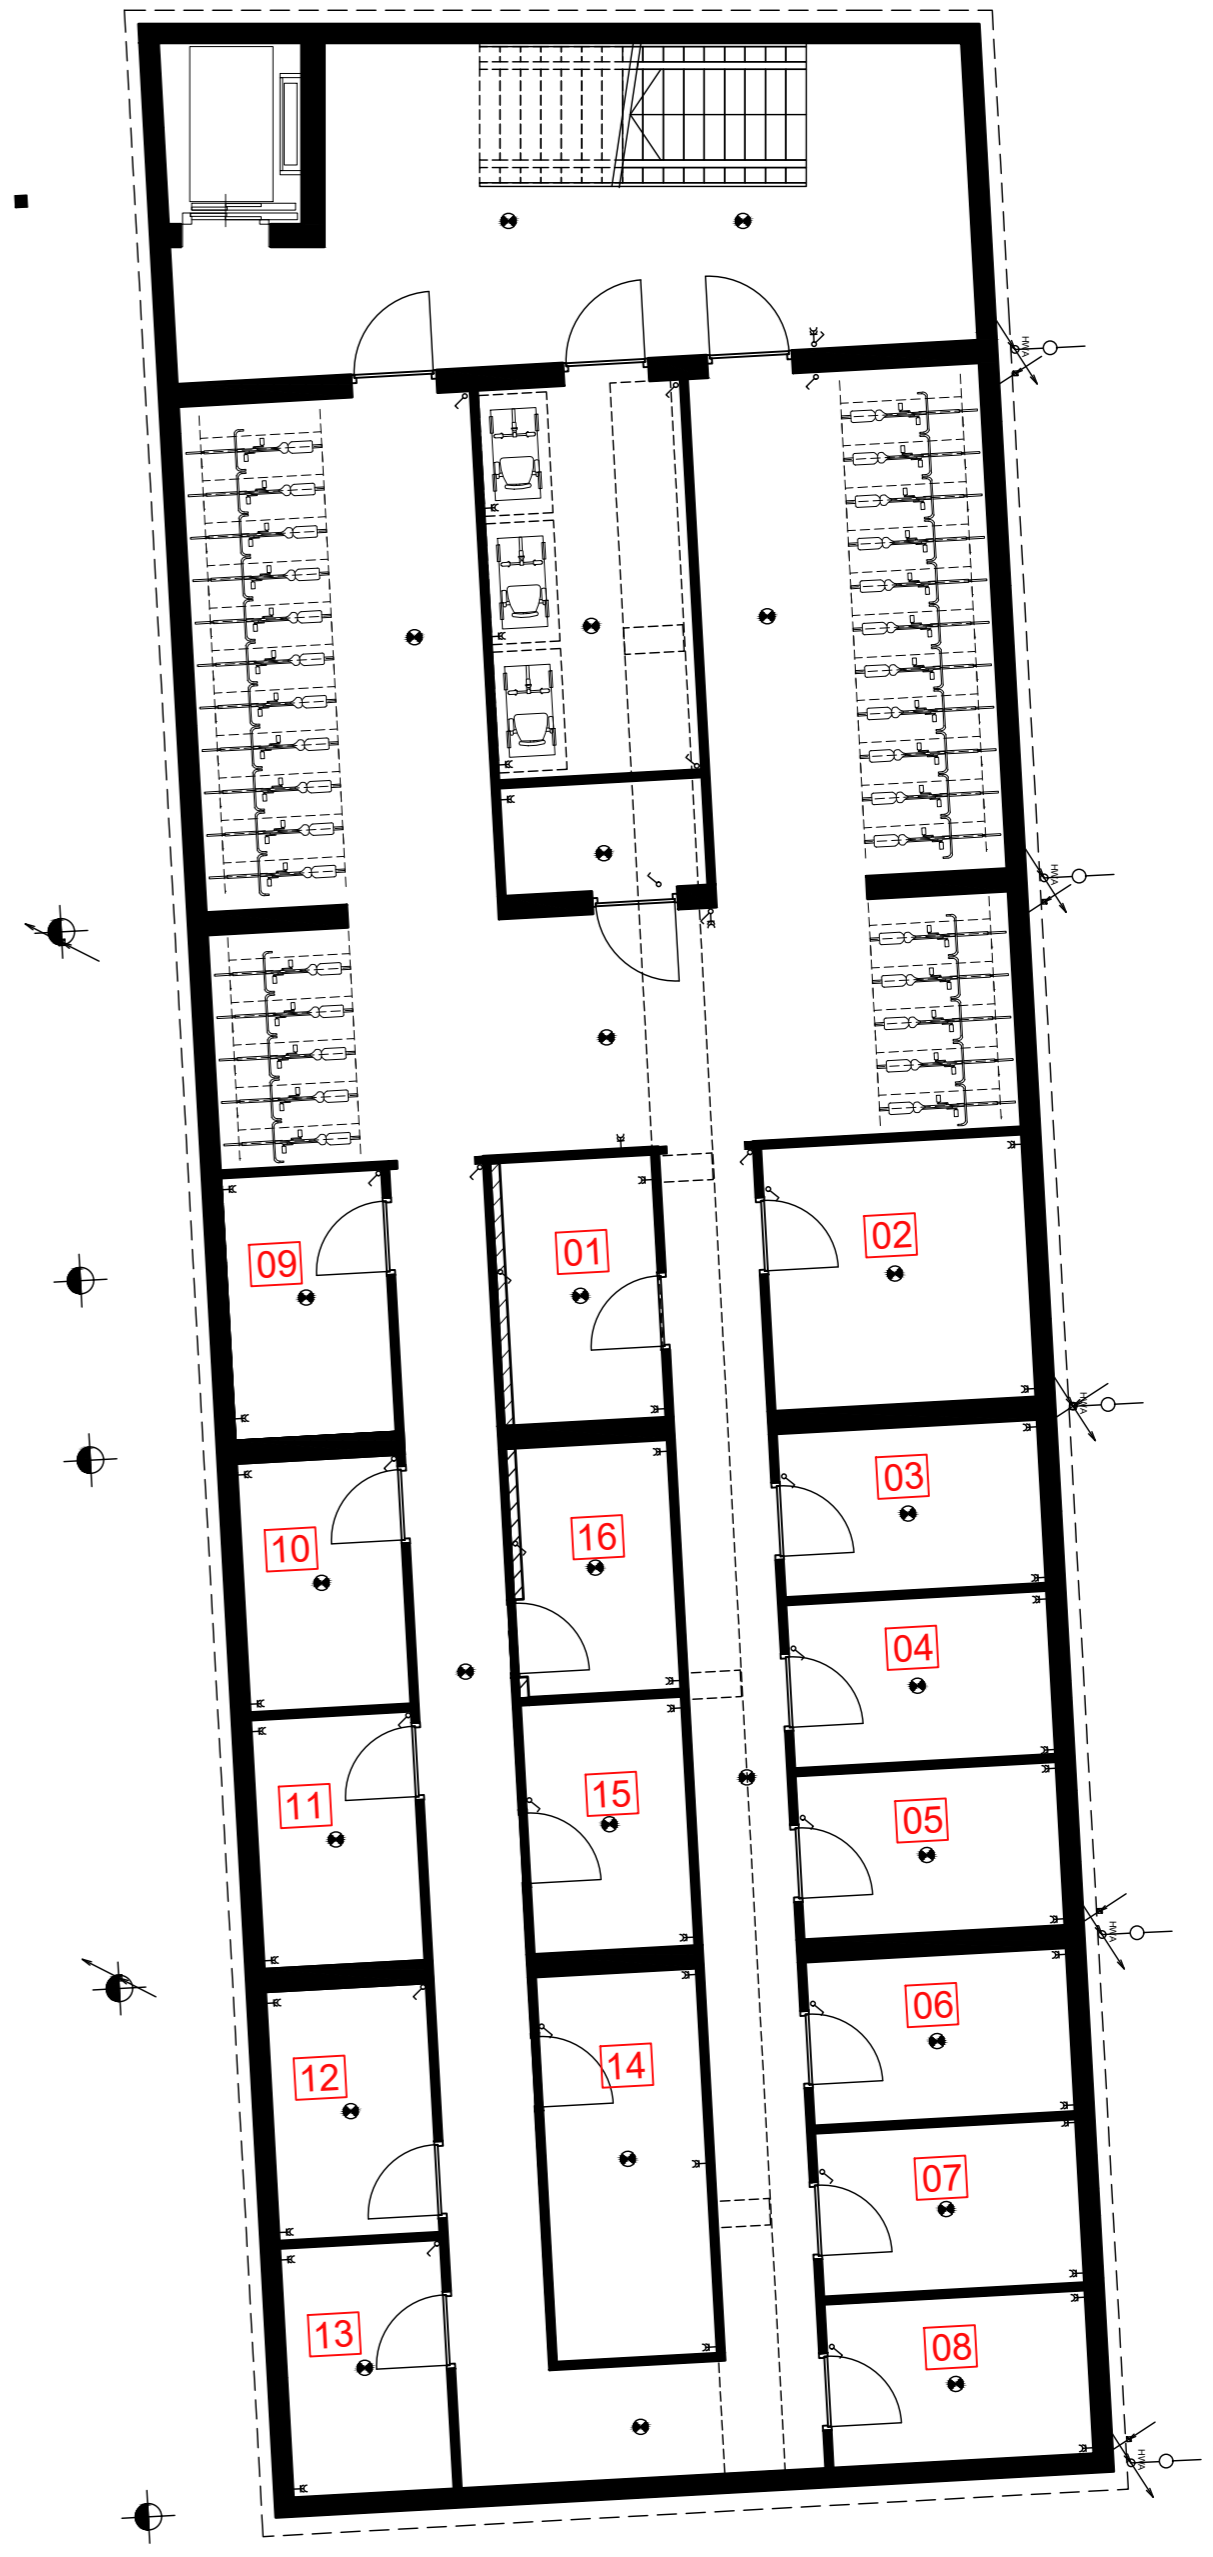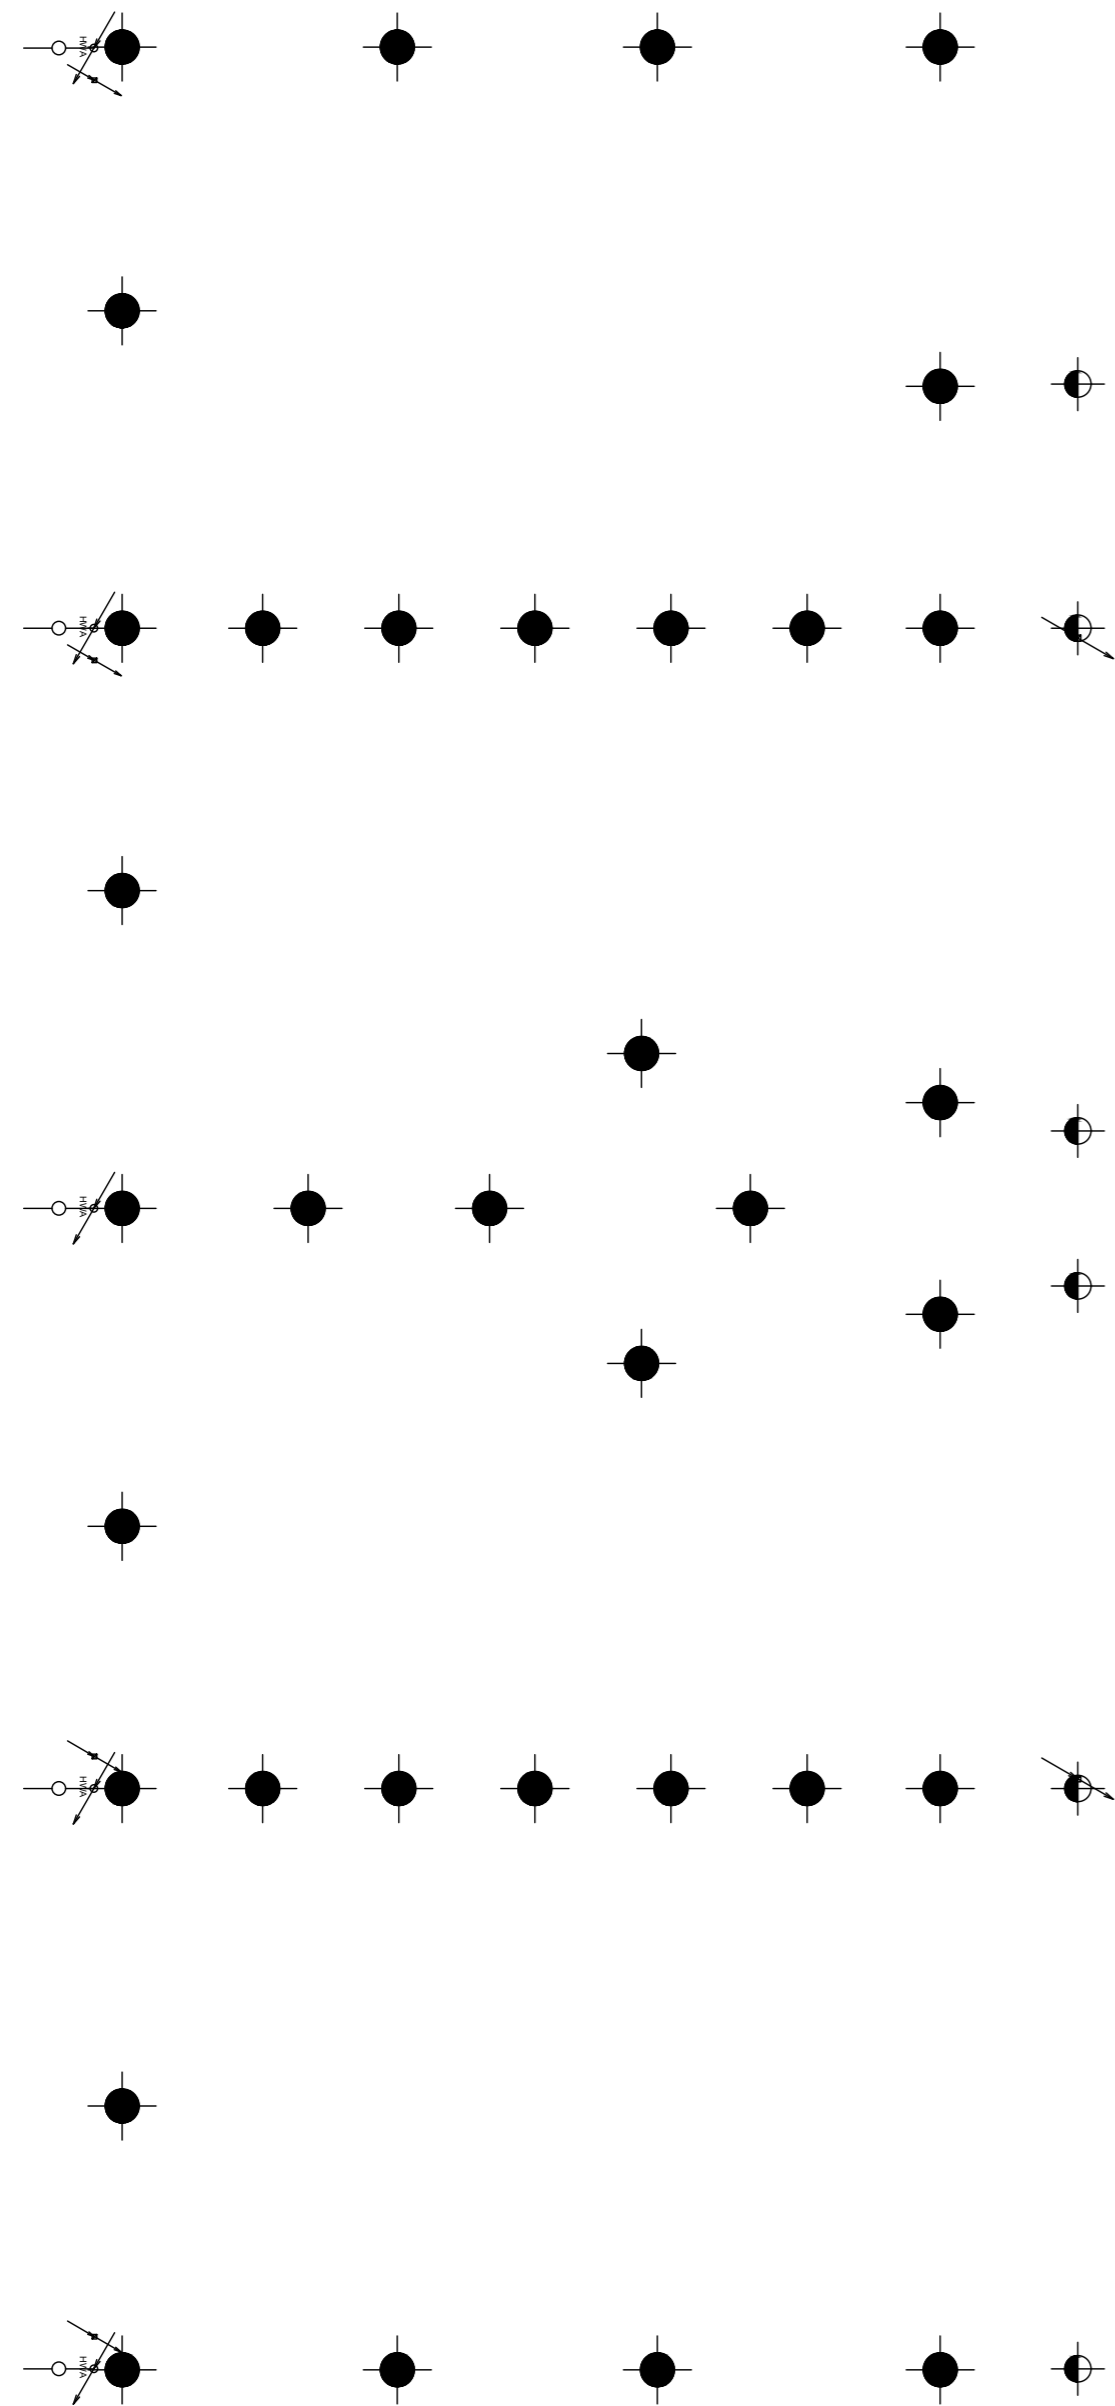

RENVOOI ALGEMEEN

- Materialen**
- wanden
 - tegelwerk
- Symbolen**
- aanduiding entree
 - hwa hemelwaterafvoer / afvoer
 - meterkast

- wtw-unit
- warmtepomp
- opstelplaats vloerverdeler
- opstelplaats wasmachine/droger
- badkamerradiator
- uitstortgootsteen

RENVOOI ELEKTRA

- bedrukker
- intercomsysteem met video
- rookmelder
- lichtpunt plafond
- wandlichtpunt binnen
- wandlichtpunt buiten
- wandlichtpunt buiten schemer
- wcd enkel
- wcd enkel afzuigkap
- wcd enkel wasmachine
- wcd enkel droger
- wcd dubbel
- wcd dubbel warmtepomp
- loze leiding thermostaat
- loze leiding vaatwasser
- loze leiding oven
- loze leiding boiler
- loze leiding meterkast
- loze leiding oplaadpunt elektrisch voertuig
- centraal aardpunt badkamer
- aansluitpunt cai/utp/....

- schakelaar enkelpolig
- schakelaar serie
- schakelaar WTW (3 standen)
- perilex-aansluiting kookplaat
- perilex-aansluiting WTW

N


Overzichtsplattegrond laag -1



Schaal: 1:100	Formaat: A2
Datum: 28-04-2026	Projectnummer: 10022028

ACS ARCHITECTS



RENVOOI ALGEMEEN		RENVOOI ELEKTRA			
Materialen	wanden	wp	warmtepomp	-EK	wcd dubbel
	tegetwerk	opstelplaats vloerverdeler		-EK P	wcd dubbel warmtepomp
Symbolen	aanduiding entree	opstelplaats wasmachine/droger		-E S	loze leiding thermostaat
	hwa hemelwaterafvoer / afvoer	badkamerradiator		-E W	loze leiding vaatwasser
	meterkast	uitstortgootsteen		-E B	loze leiding oven
				-E B P	loze leiding boiler
				-E M P	loze leiding meterkast
				-E V	loze leiding oplaadpunt elektrisch voertuig
				-E S	centraal aardpunt badkamer
				-E W	aansluitpunt cai/utp/...
				-E D	wcd enkel droger
				-E V	beldrukker
				-E V V	intercomsysteem met video
				-E R	rookmelder
				-E L	lichtpunt plafond
				-E L I	wandlichtpunt binnen
				-E L O	wandlichtpunt buiten
				-E L O S	wandlichtpunt buiten schemer
				-E V	wcd enkel afzuigkap
				-E W	wcd enkel wasmachine
				-E D	wcd enkel droger
				-E S	schakelaar enkelpolig
				-E S S	schakelaar serie
				-E S 3	schakelaar WTW (3 standen)
				-E S P	perilex-aansluiting kookplaat
				-E S P	perilex-aansluiting WTW

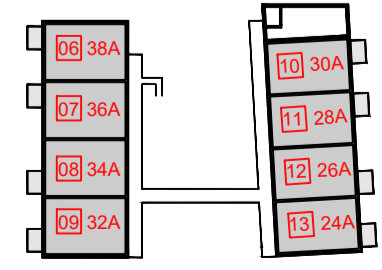

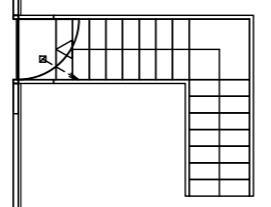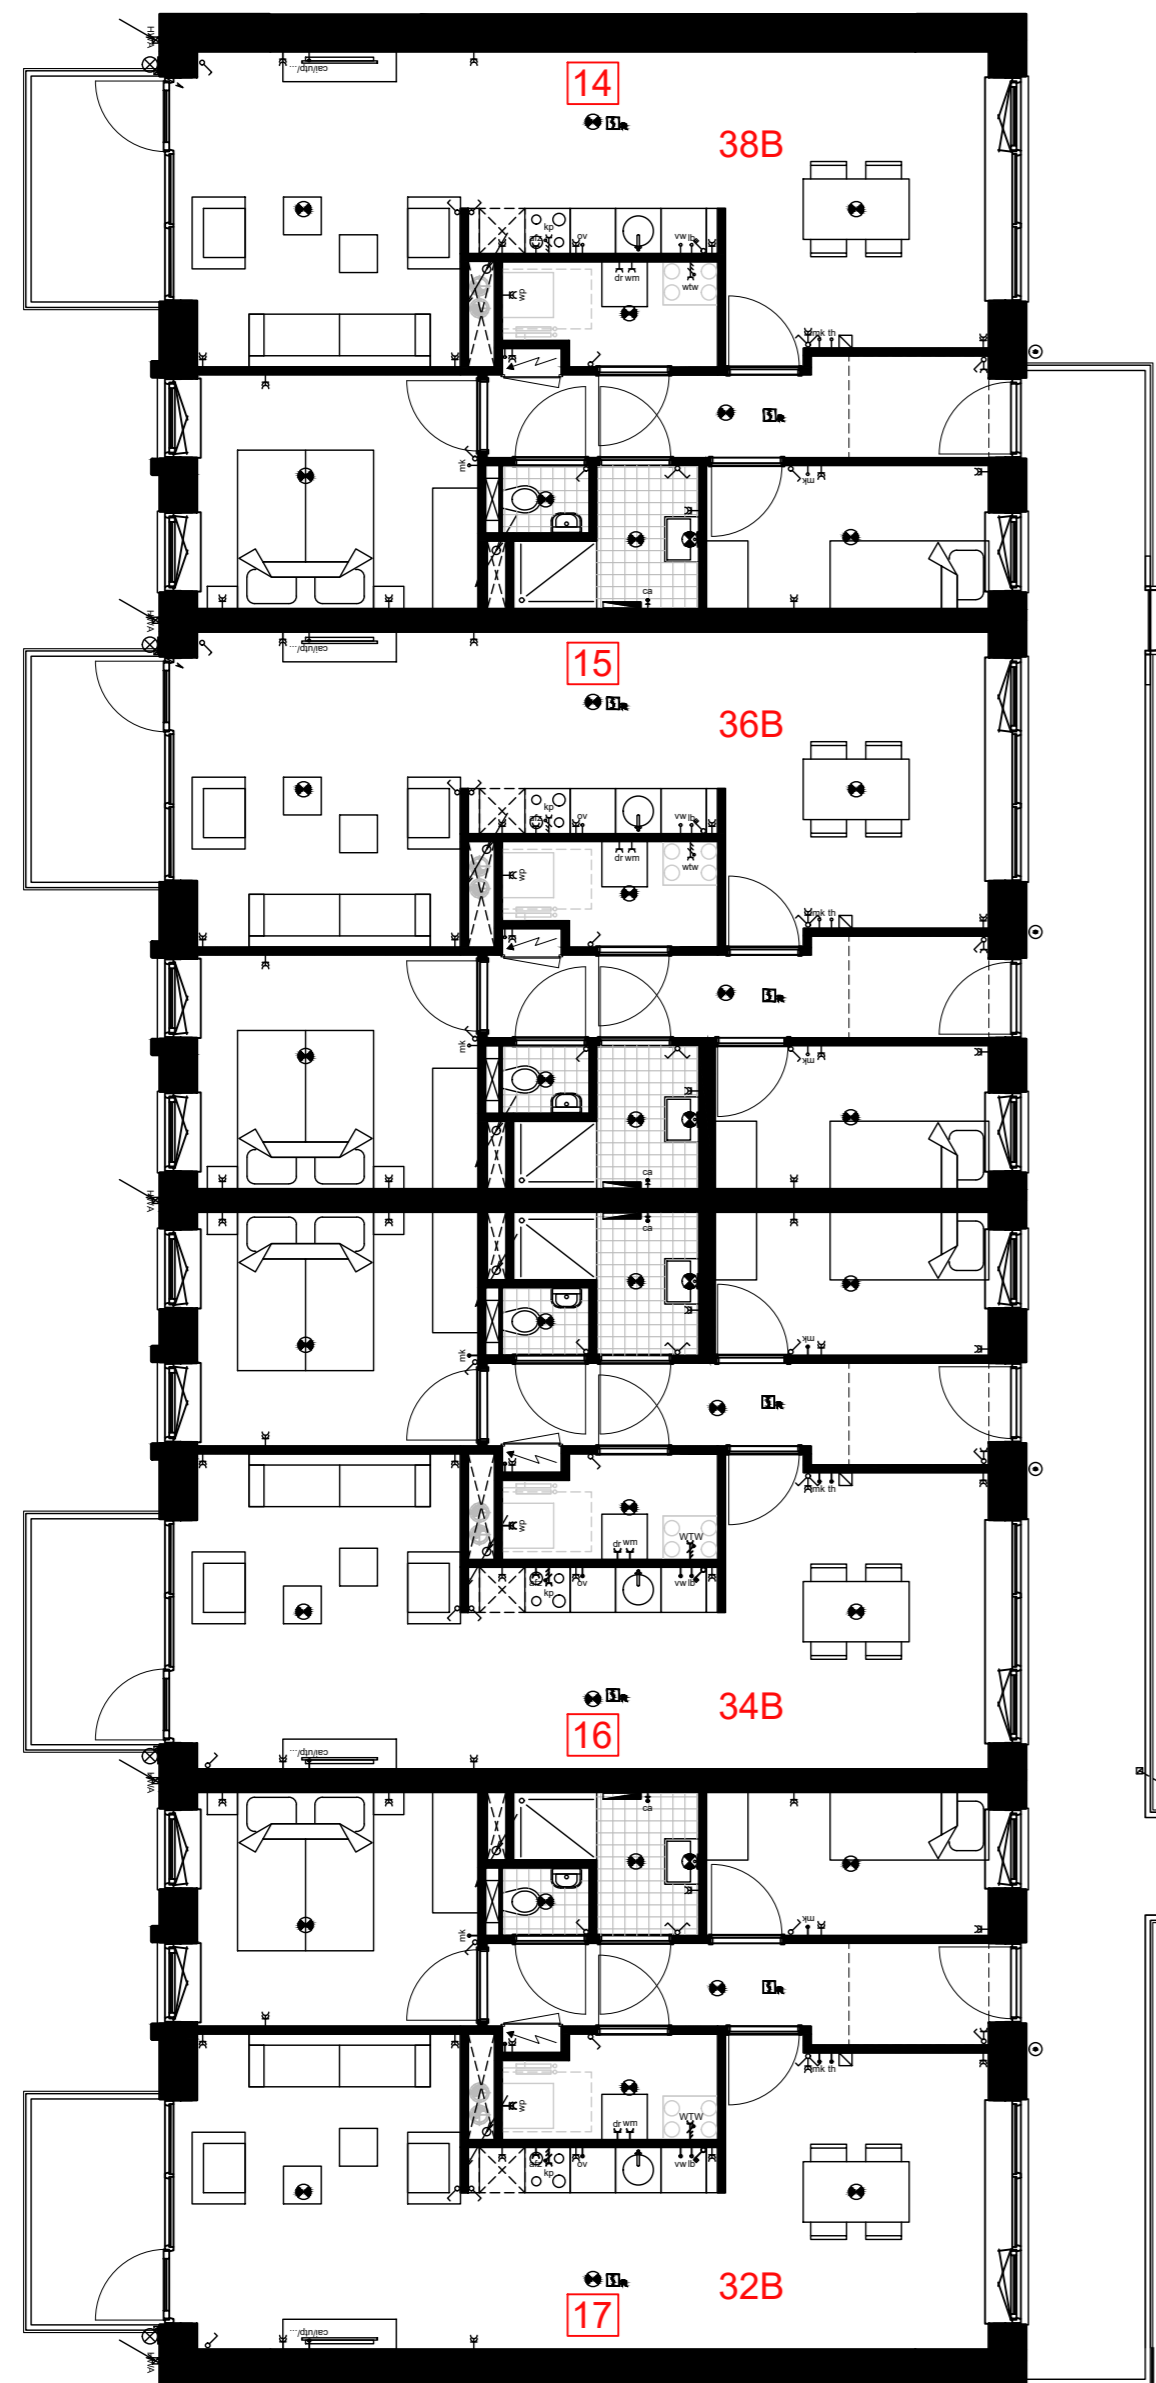

RENVOOI ALGEMEEN

- Materialen**
- wanden
 - tegelwerk
- Symbolen**
- aanduiding entree
 - hwa hemelwaterafvoer / afvoer
 - meterkast


- wtw-unit
- wp warmtepomp
- opstelplaats vloerverdeler
- opstelplaats wasmachine/droger
- badkamerradiator
- uitstortgootsteen




RENVOOI ELEKTRA


- bedrukker
- intercomsysteem met video
- rookmelder
- lichtpunt plafond
- wandlichtpunt binnen
- wandlichtpunt buiten
- wandlichtpunt buiten schemer
- wcd enkel
- wcd enkel afzuigkap
- wcd enkel wasmachine
- wcd enkel droger

- wcd dubbel
- wcd dubbel warmtepomp
- loze leiding thermostaat
- loze leiding vaatwasser
- loze leiding oven
- loze leiding boiler
- loze leiding meterkast
- loze leiding oplaadpunt elektrisch voertuig
- centraal aardpunt badkamer
- aansluitpunt cai/utp/....

- schakelaar enkelpolig
- schakelaar serie
- schakelaar WTW (3 standen)
- perilex-aansluiting kookplaat
- perilex-aansluiting WTW

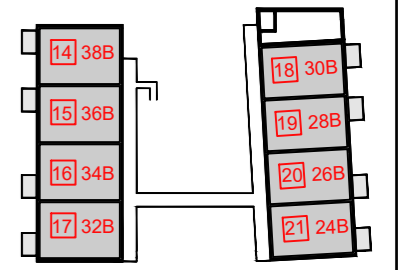

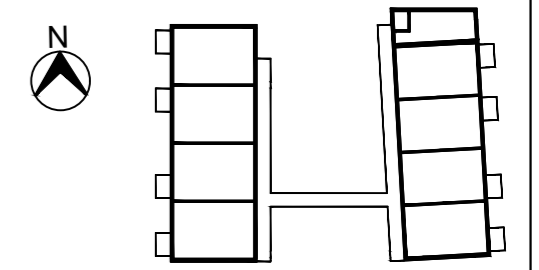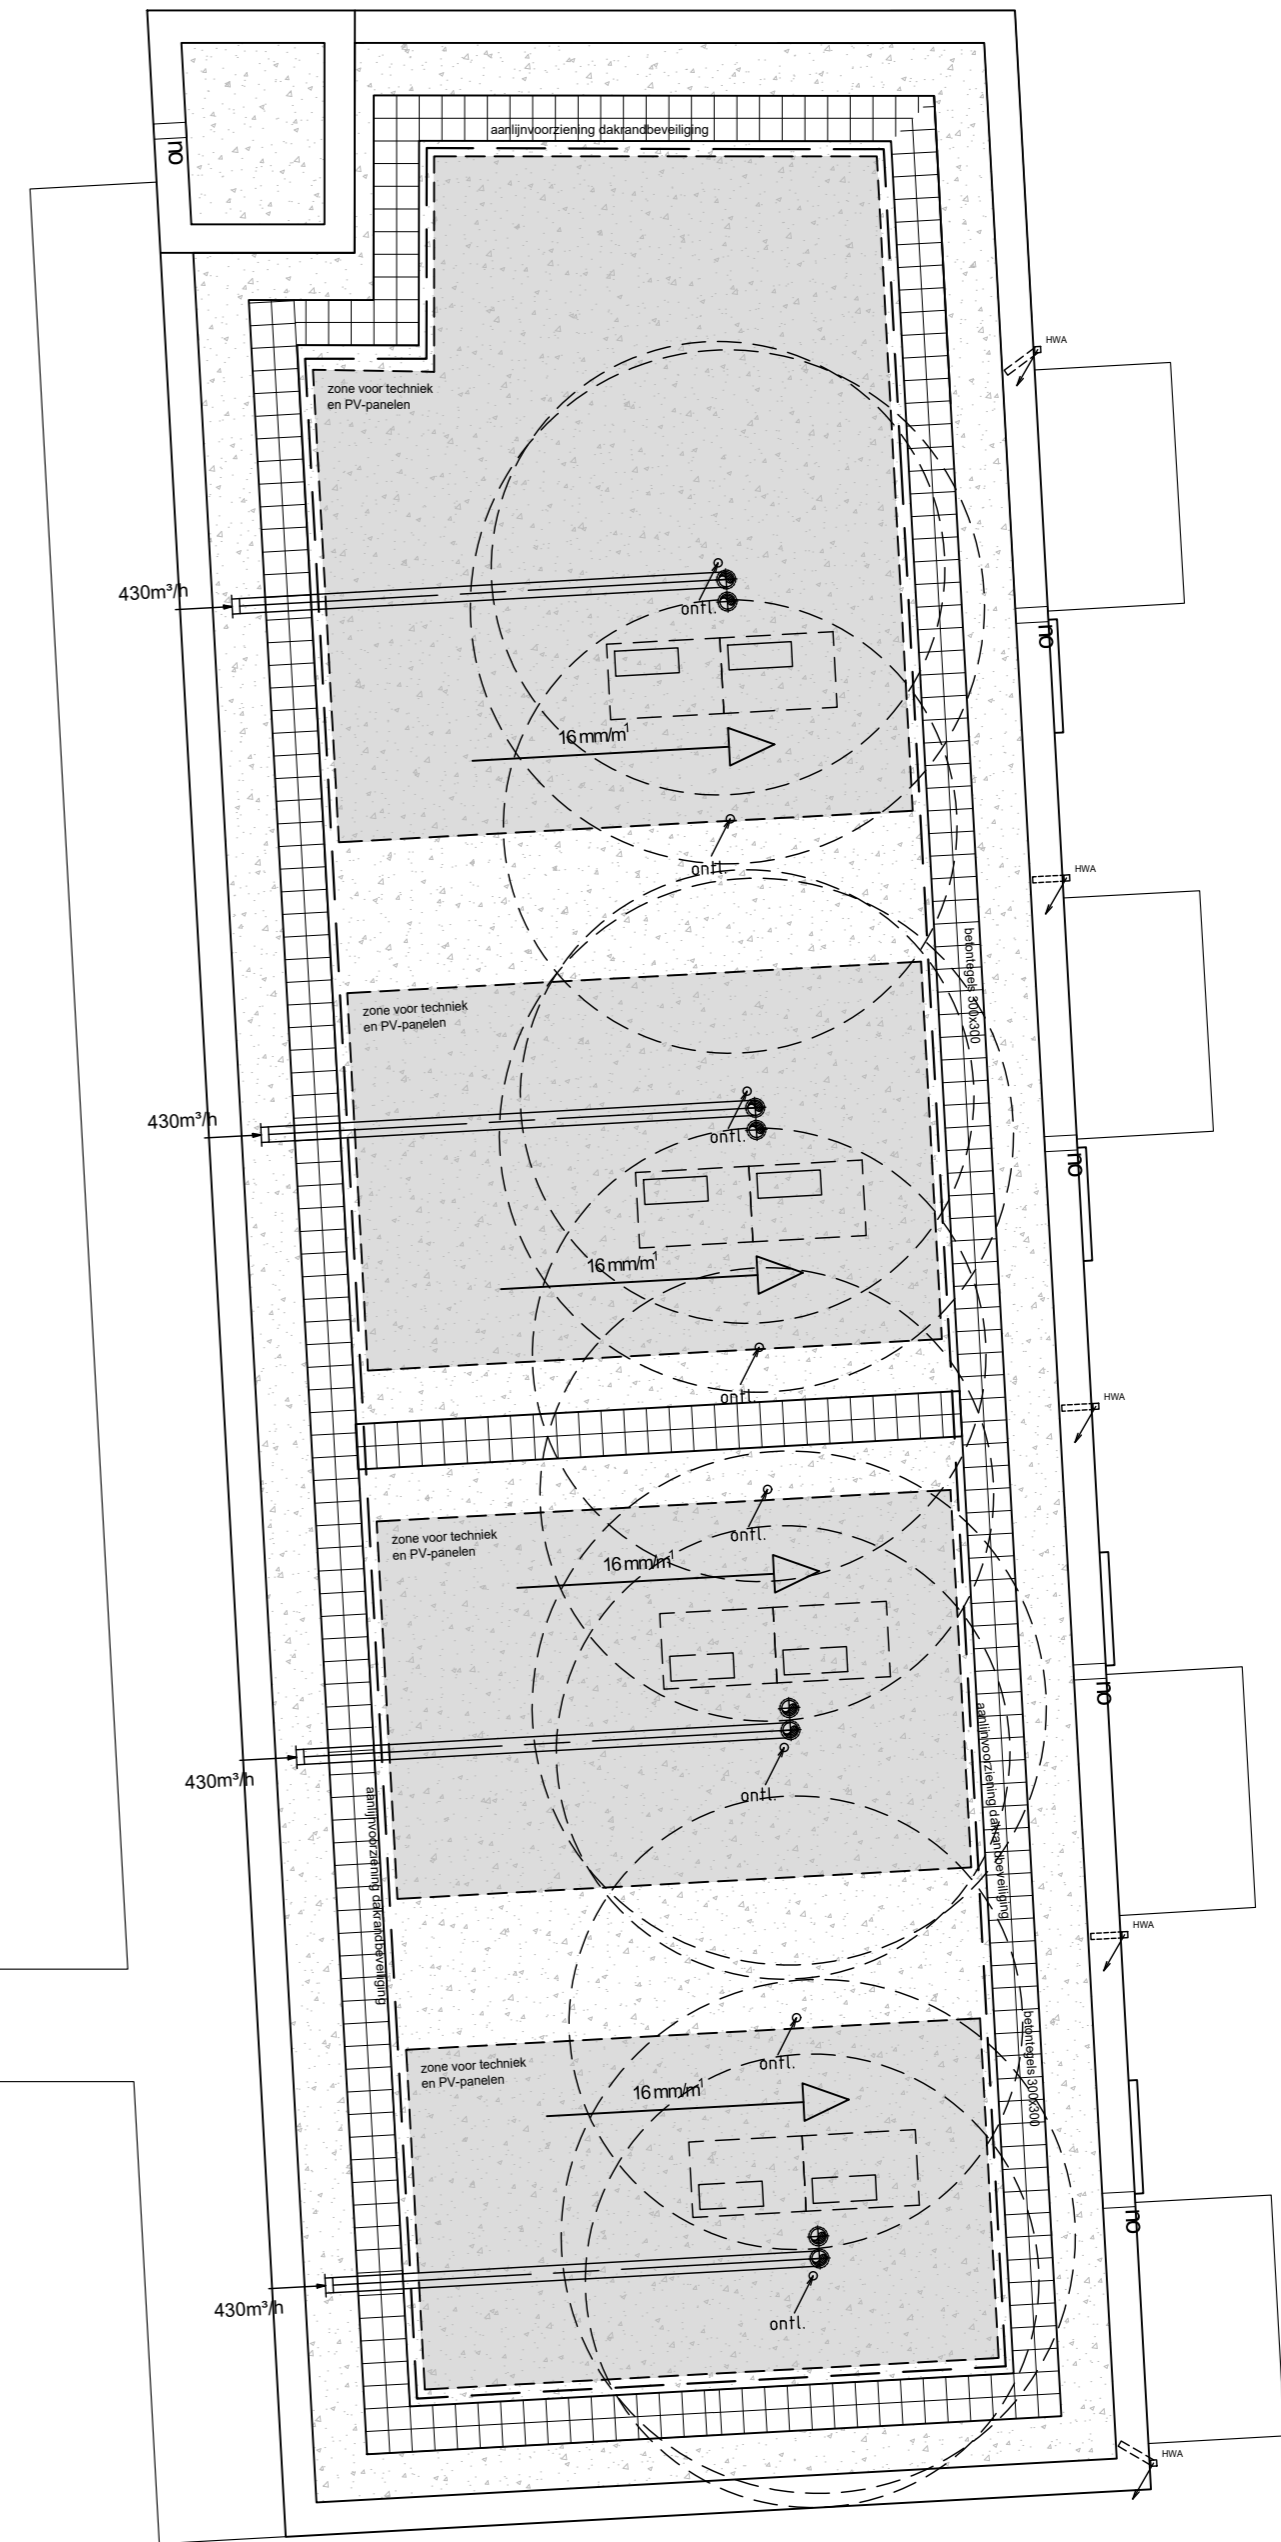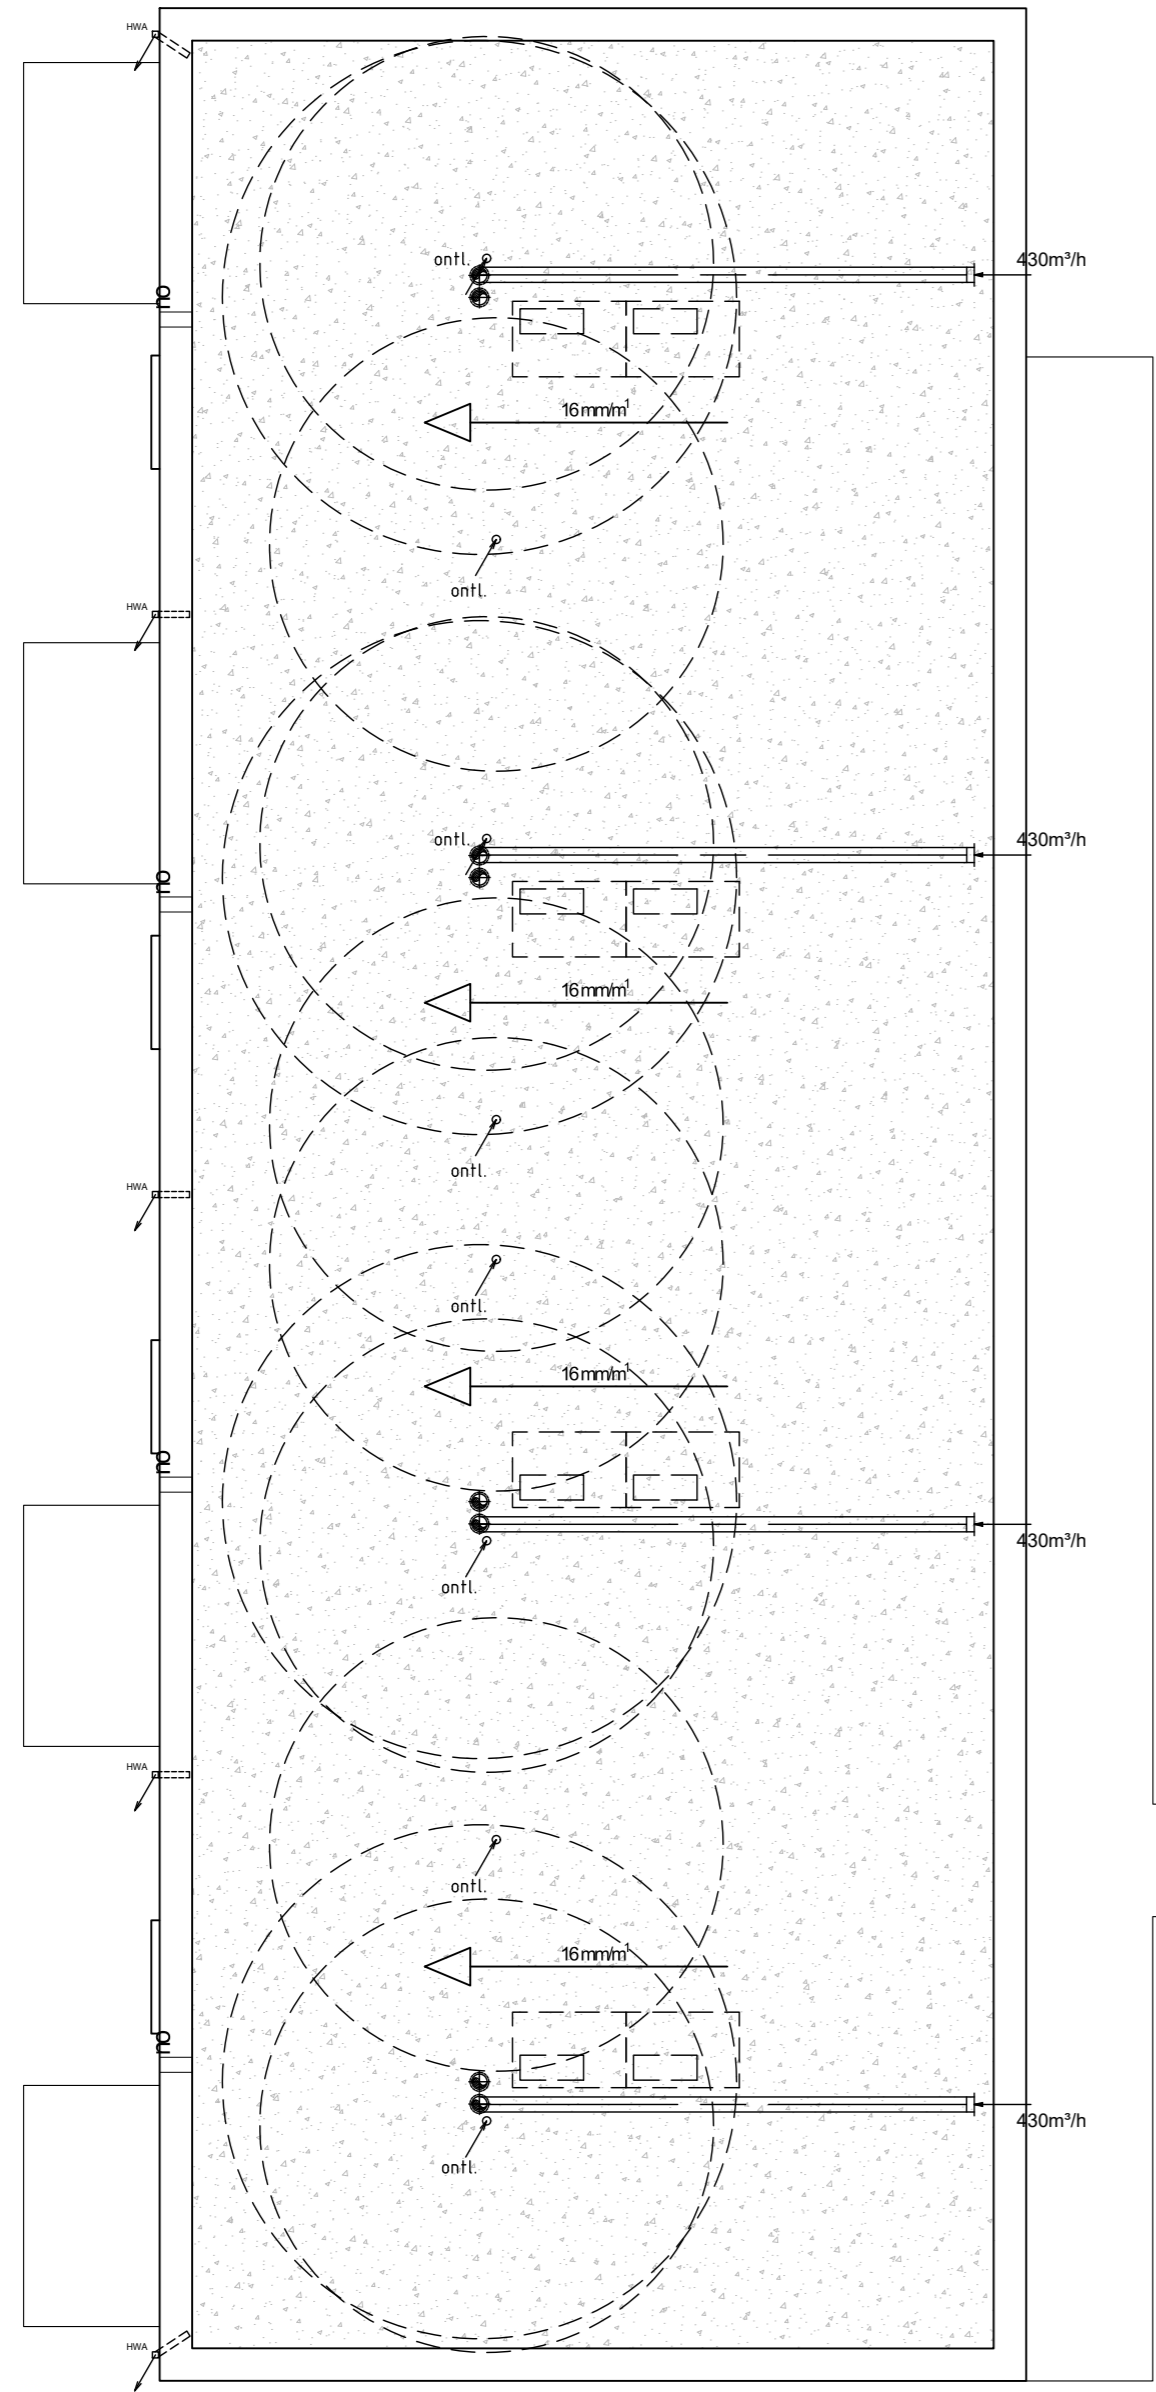


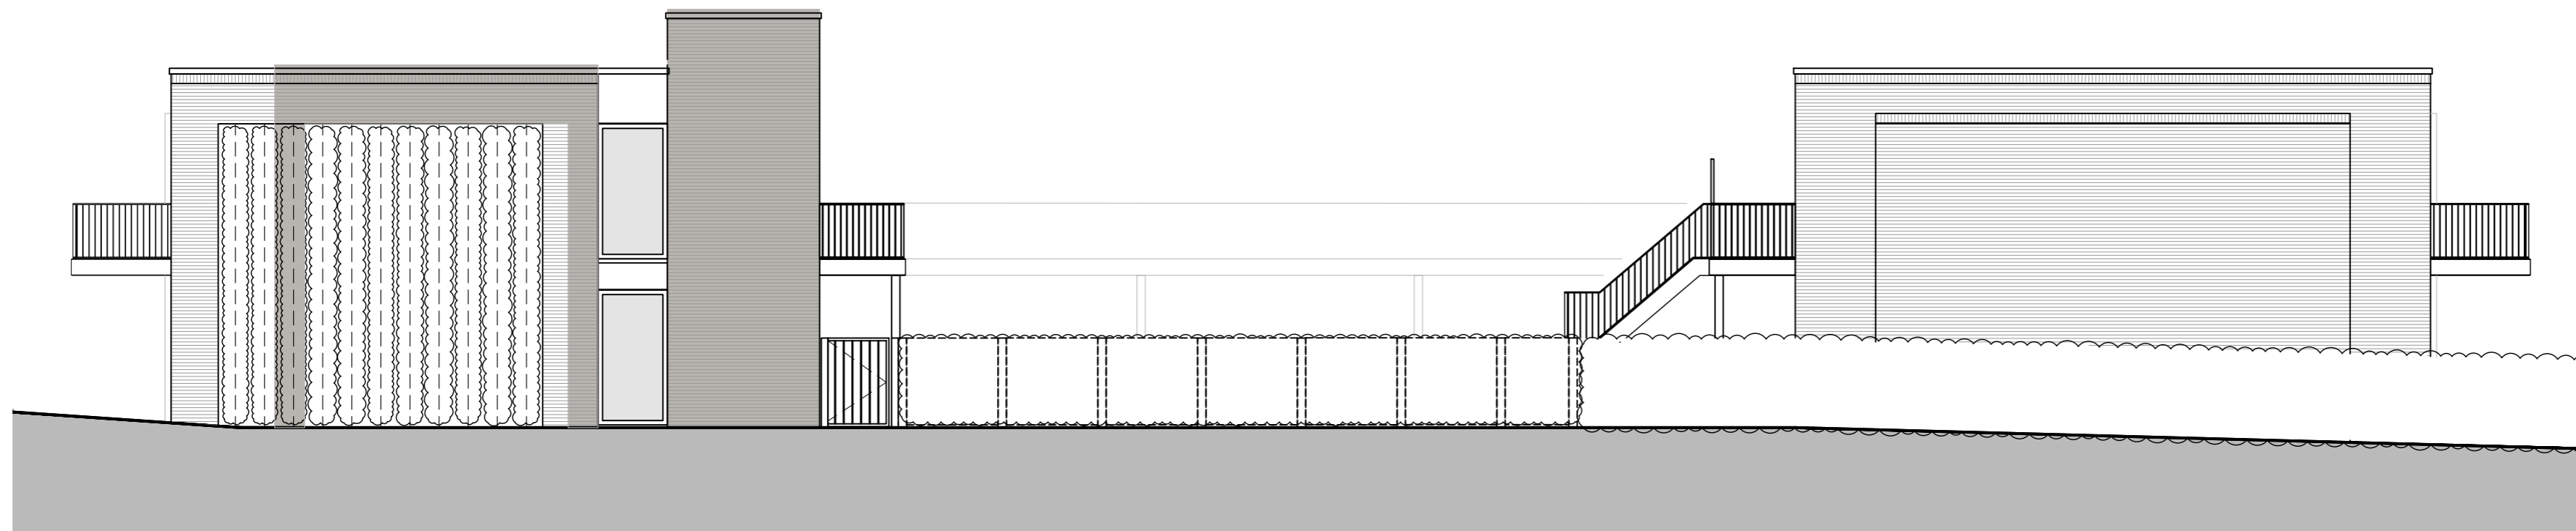

G01 - Noordgevel



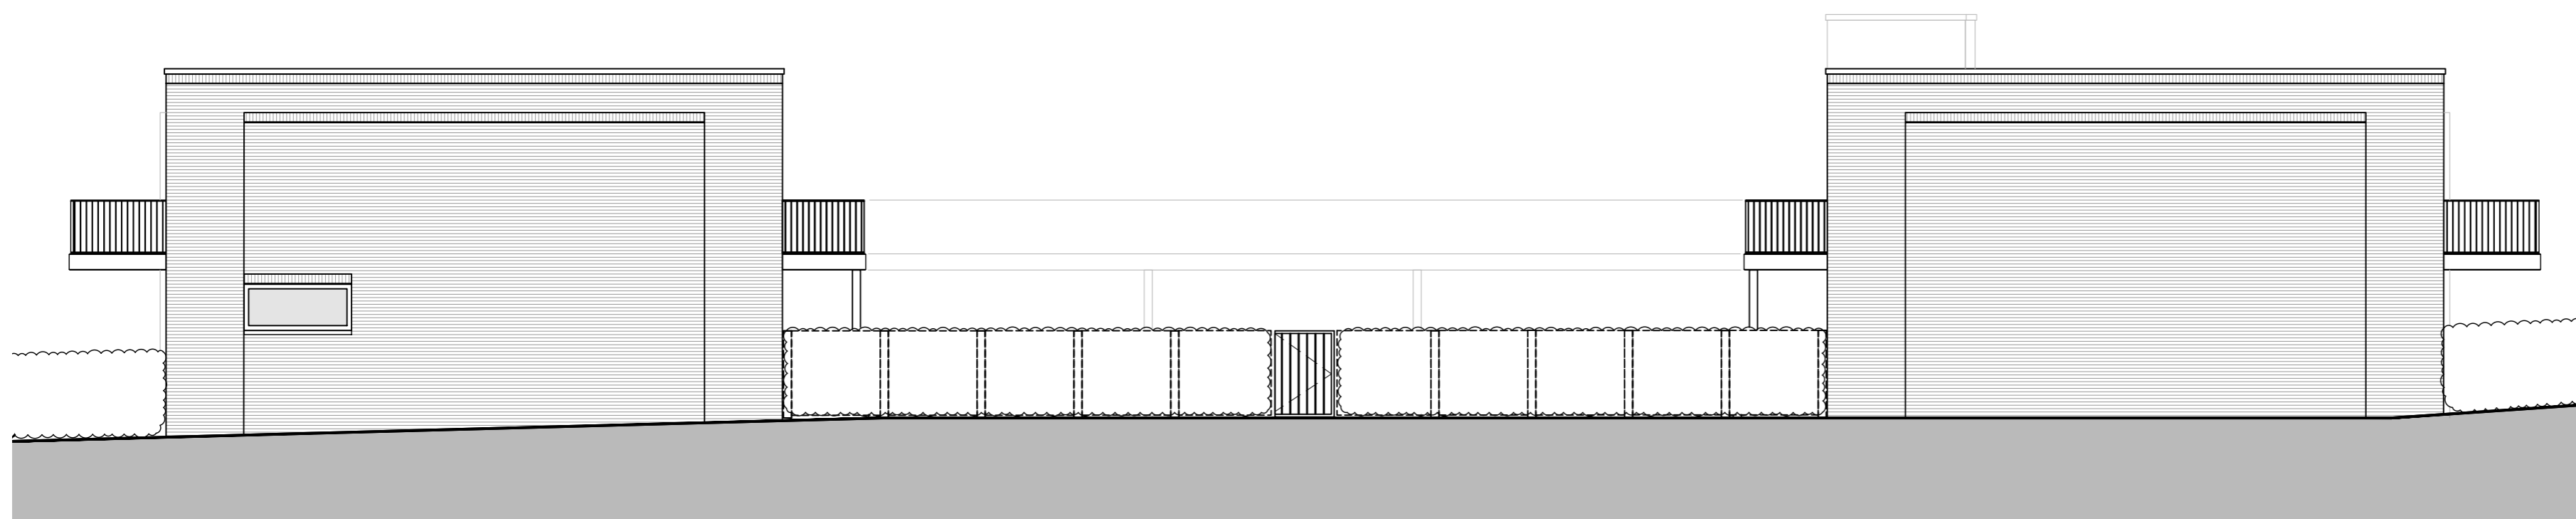



G02 - Oostgevel





G03 - Zuidgevel

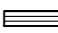
RENVOOI GEVELS

Materialen

-  baksteen, kleur rosé/geel/mangaan/wit
-  baksteen, kleur mangaan
-  groengevel
-  kunststof kozijnen, kleur RAL7043 verkeersgrijs

Draairichting ramen en deuren


-  - gestippeld = naar binnendraaiend
-  - doorgetrokken = naar buitendraaiend

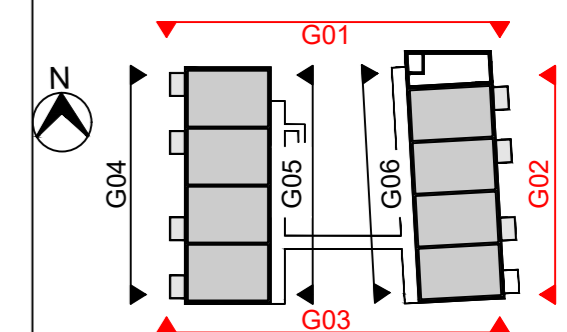


Noord- Oost- en Zuidgevel



G04 - Westgevel

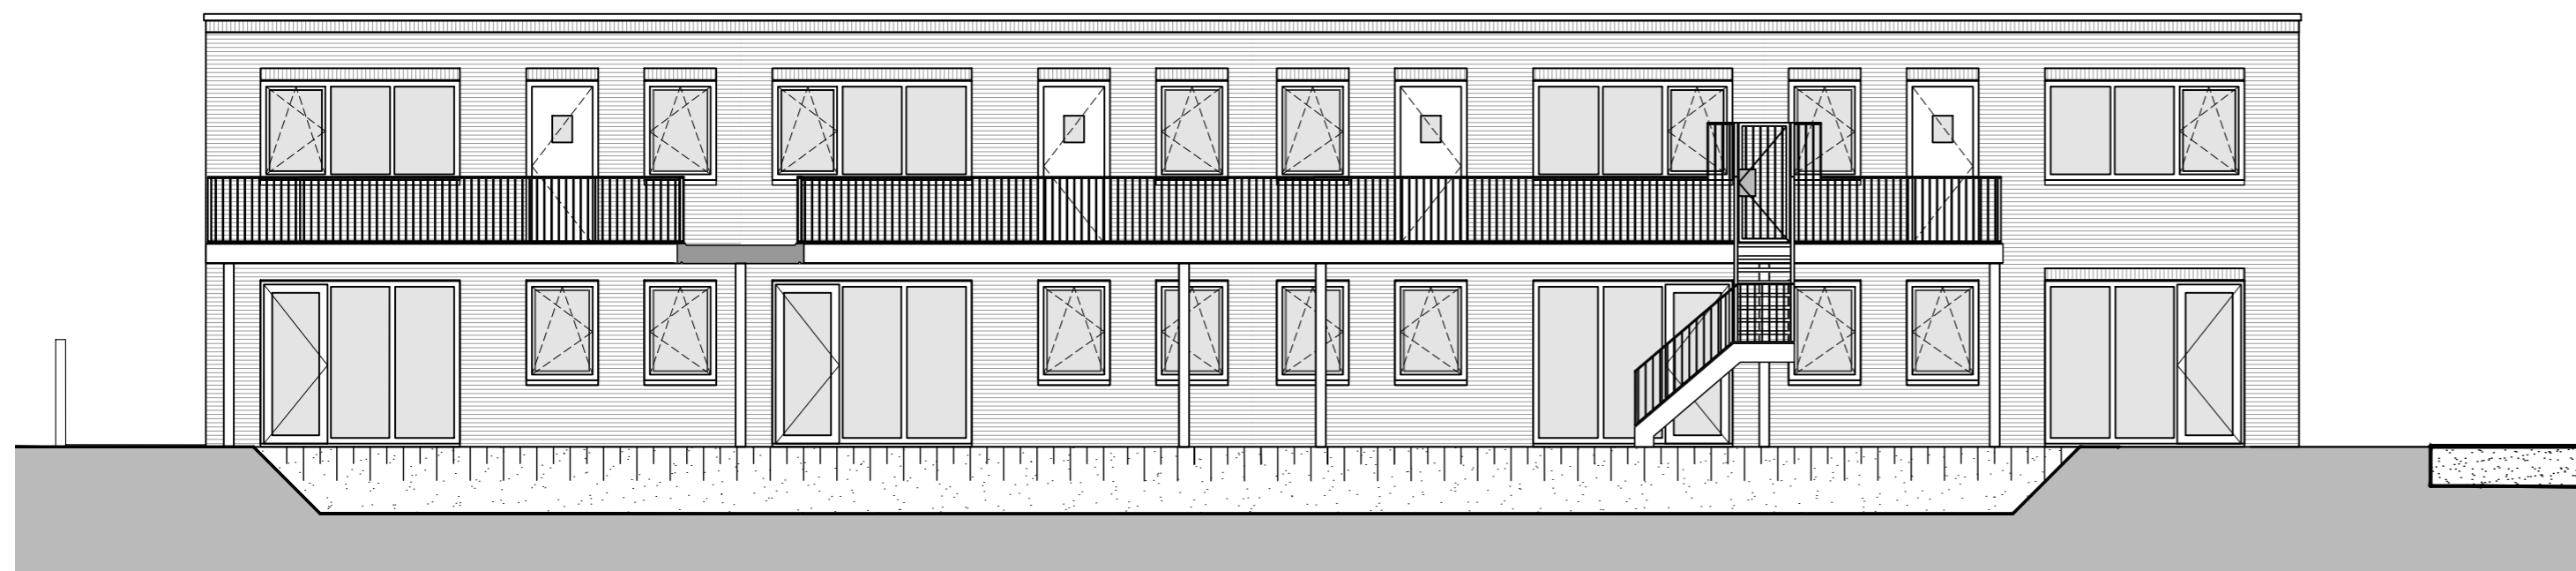

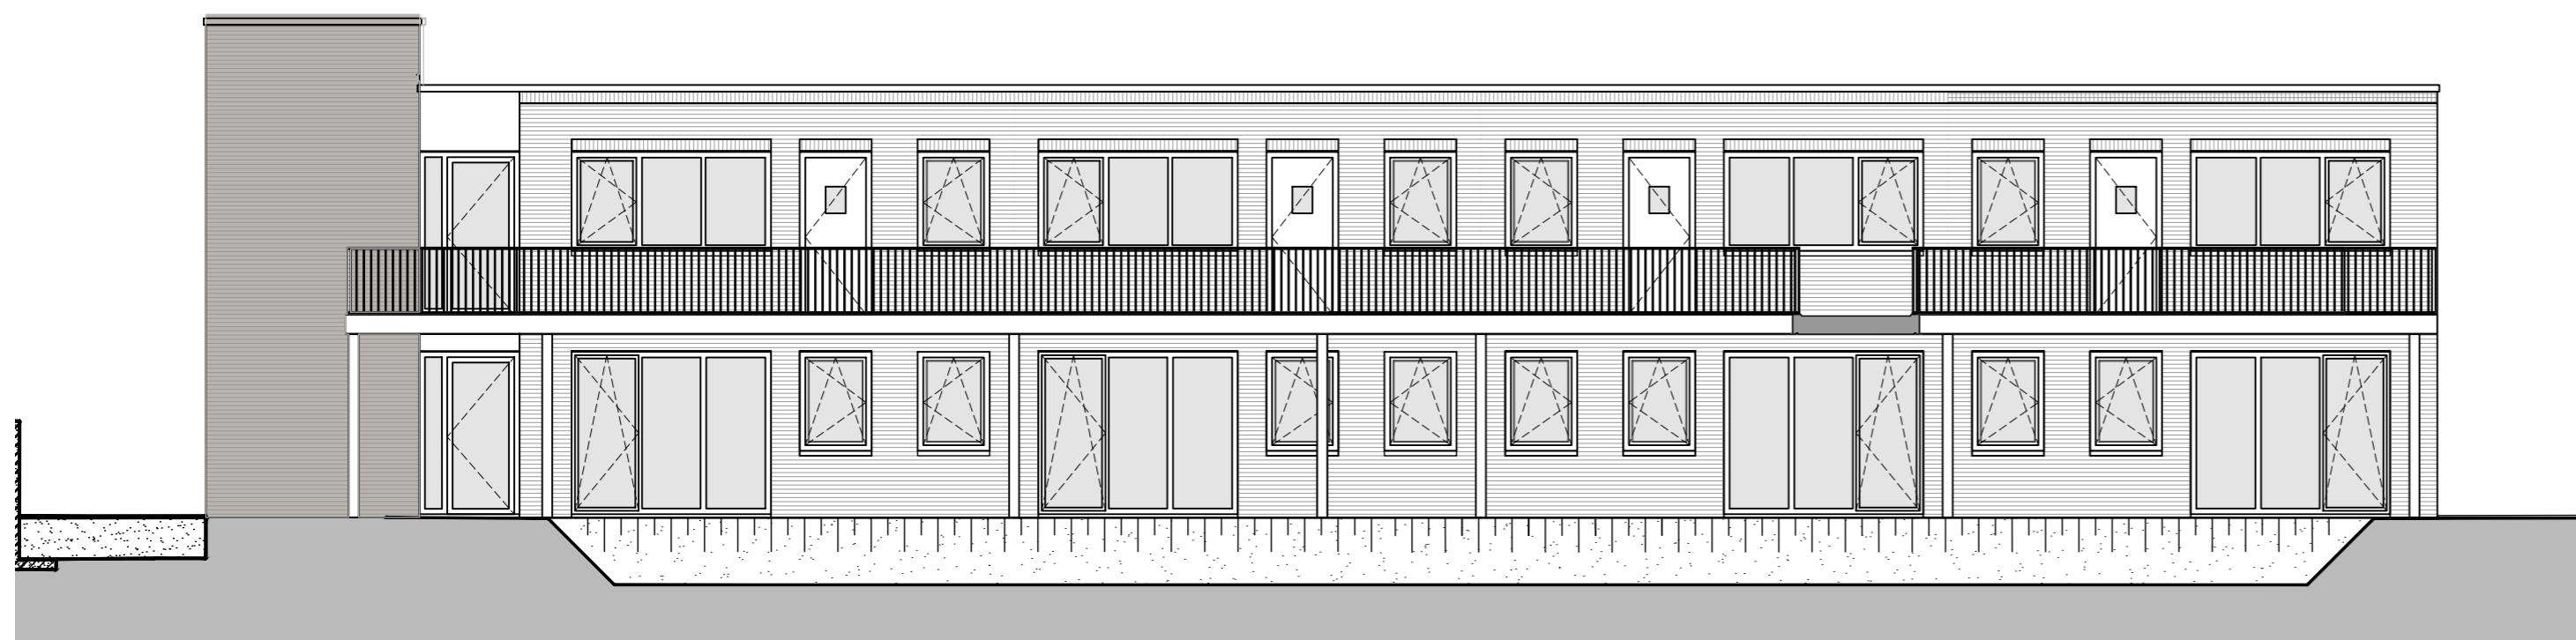



G05 - Galerijgevel 01





G06 - Galerijgevel 02

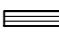
RENVOOI GEVELS

Materialen


-  baksteen, kleur rosé/geel/mangaan/wit
-  baksteen, kleur mangaan
-  groengevel
-  kunststof kozijnen, kleur RAL7043 verkeersgrijs

Draairichting ramen en deuren


-  - gestippeld = naar binnendraaiend
-  - doorgetrokken = naar buitendraaiend

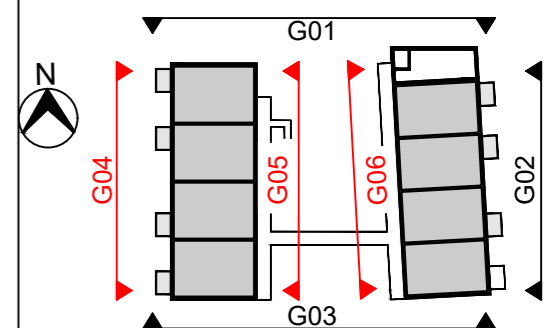


West- en Galerijgevels

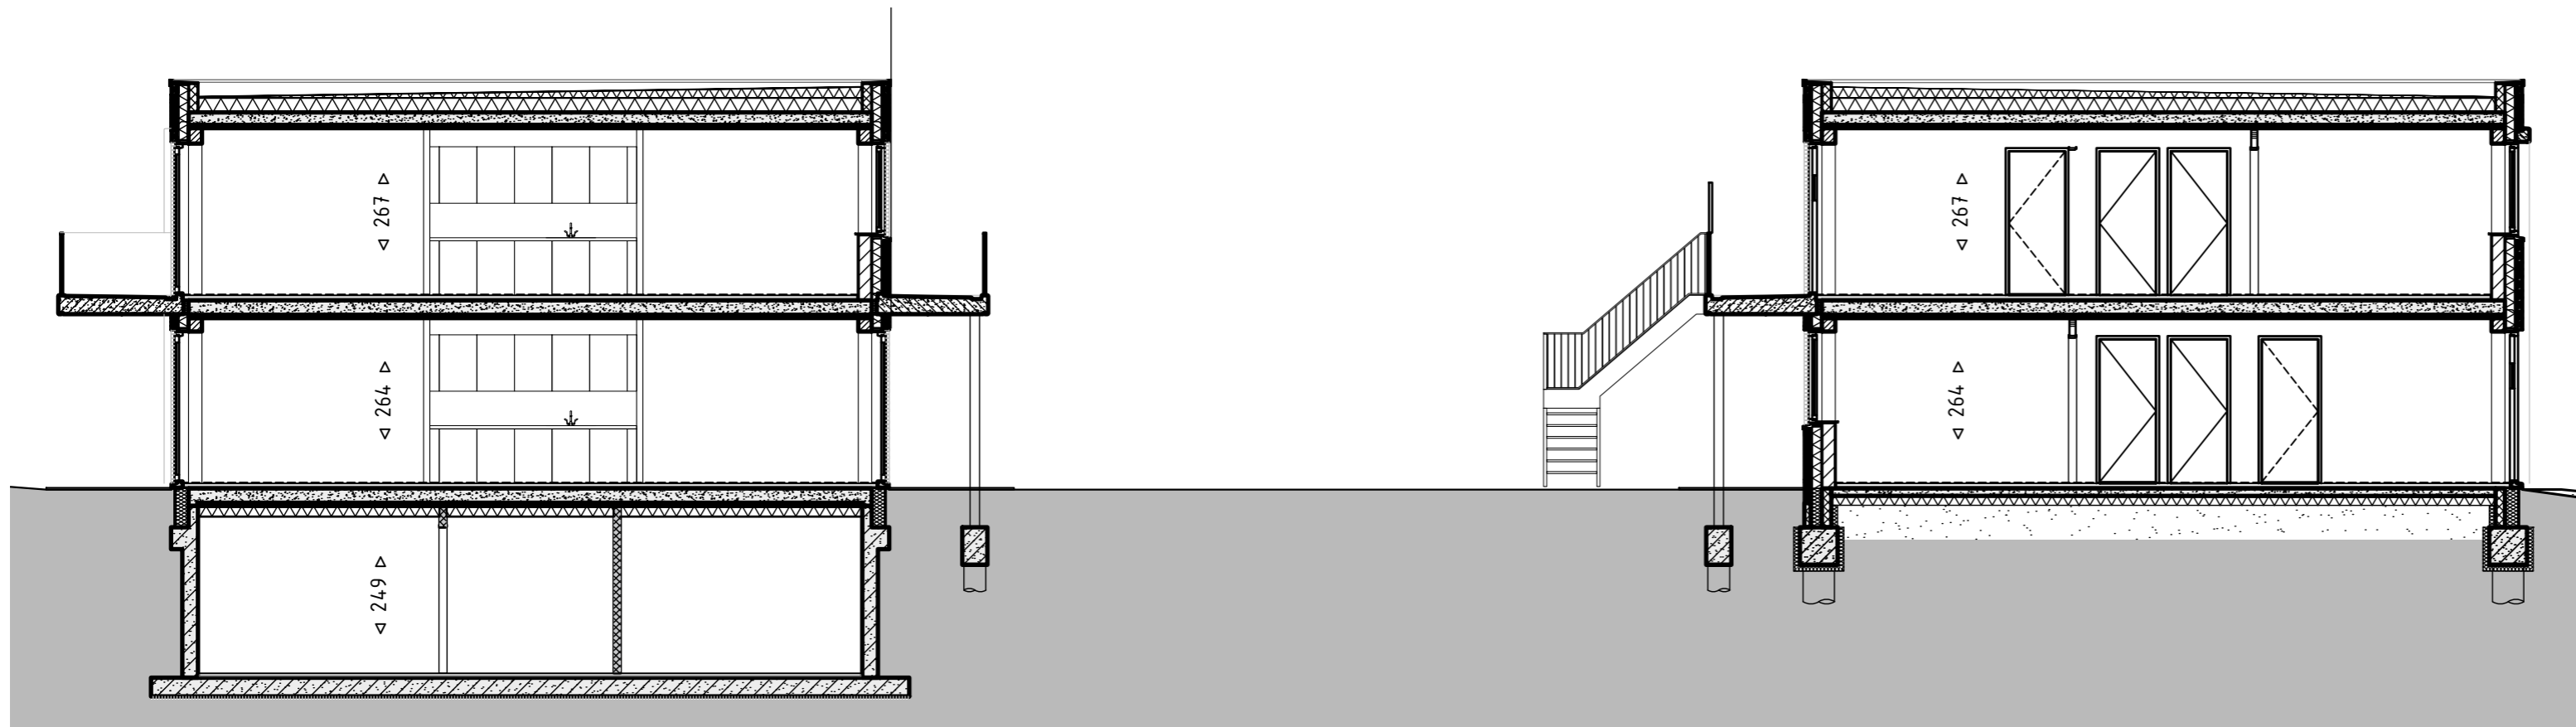


Doorsnede A-A

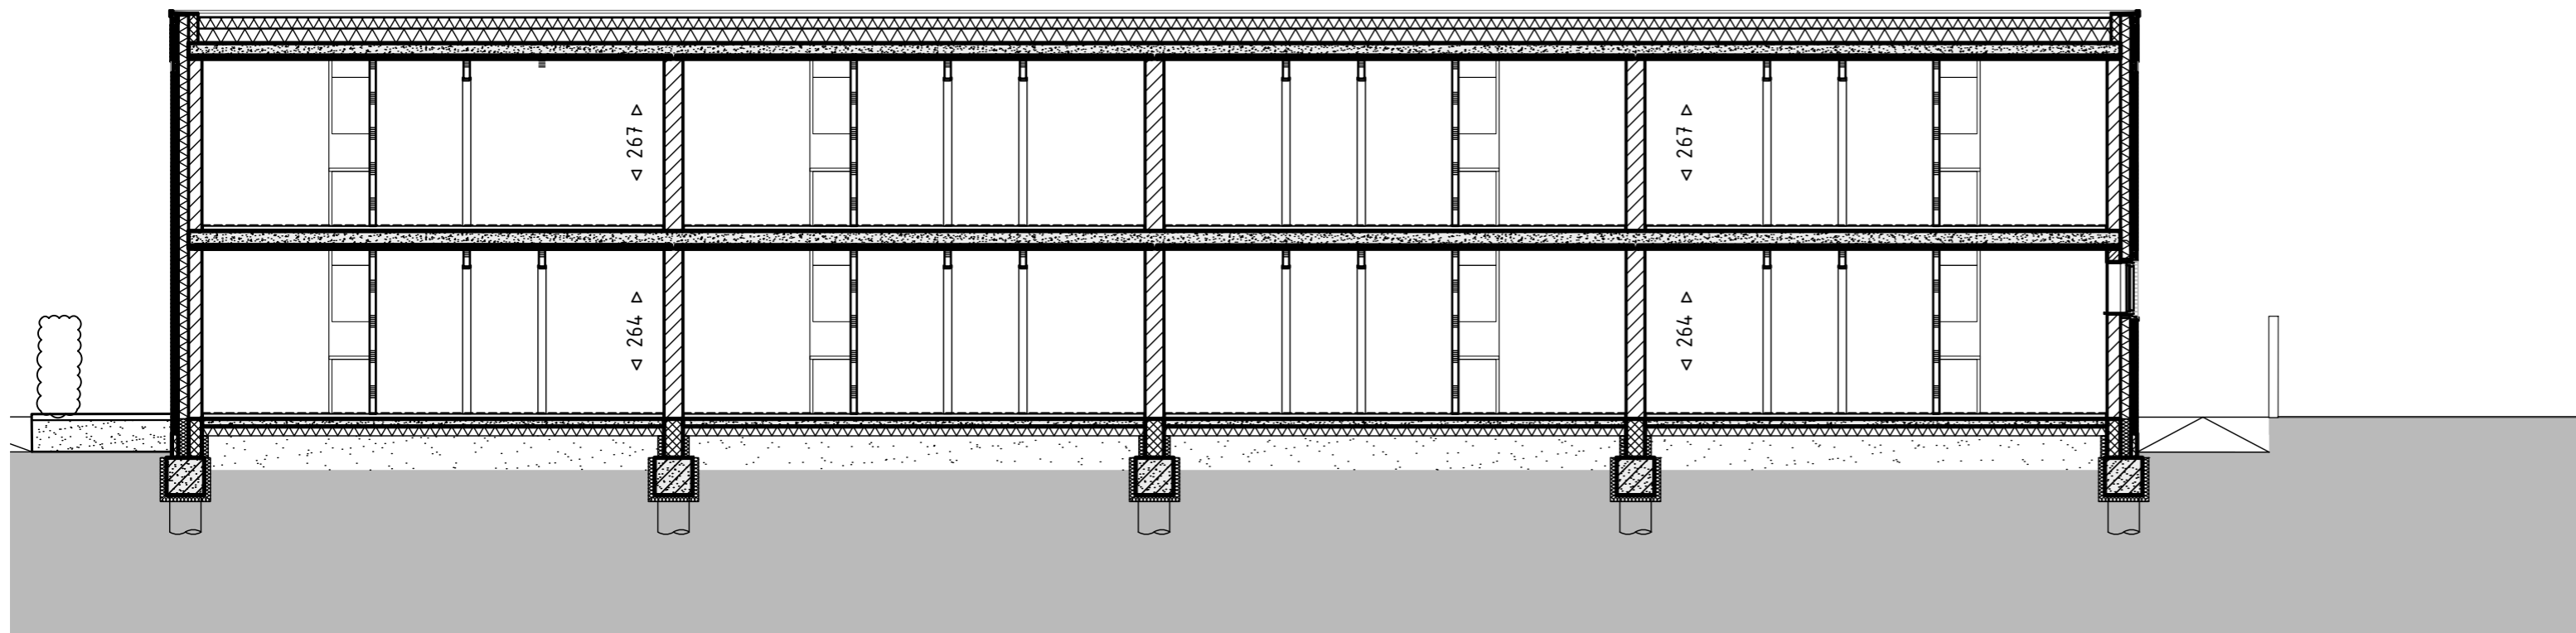

Doorsnede B-B

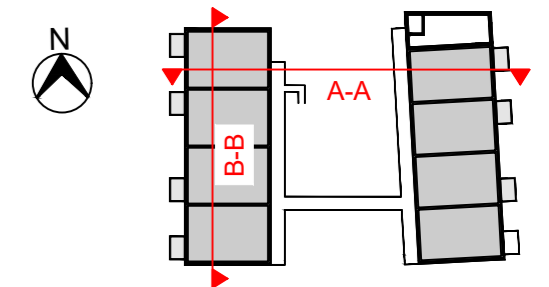

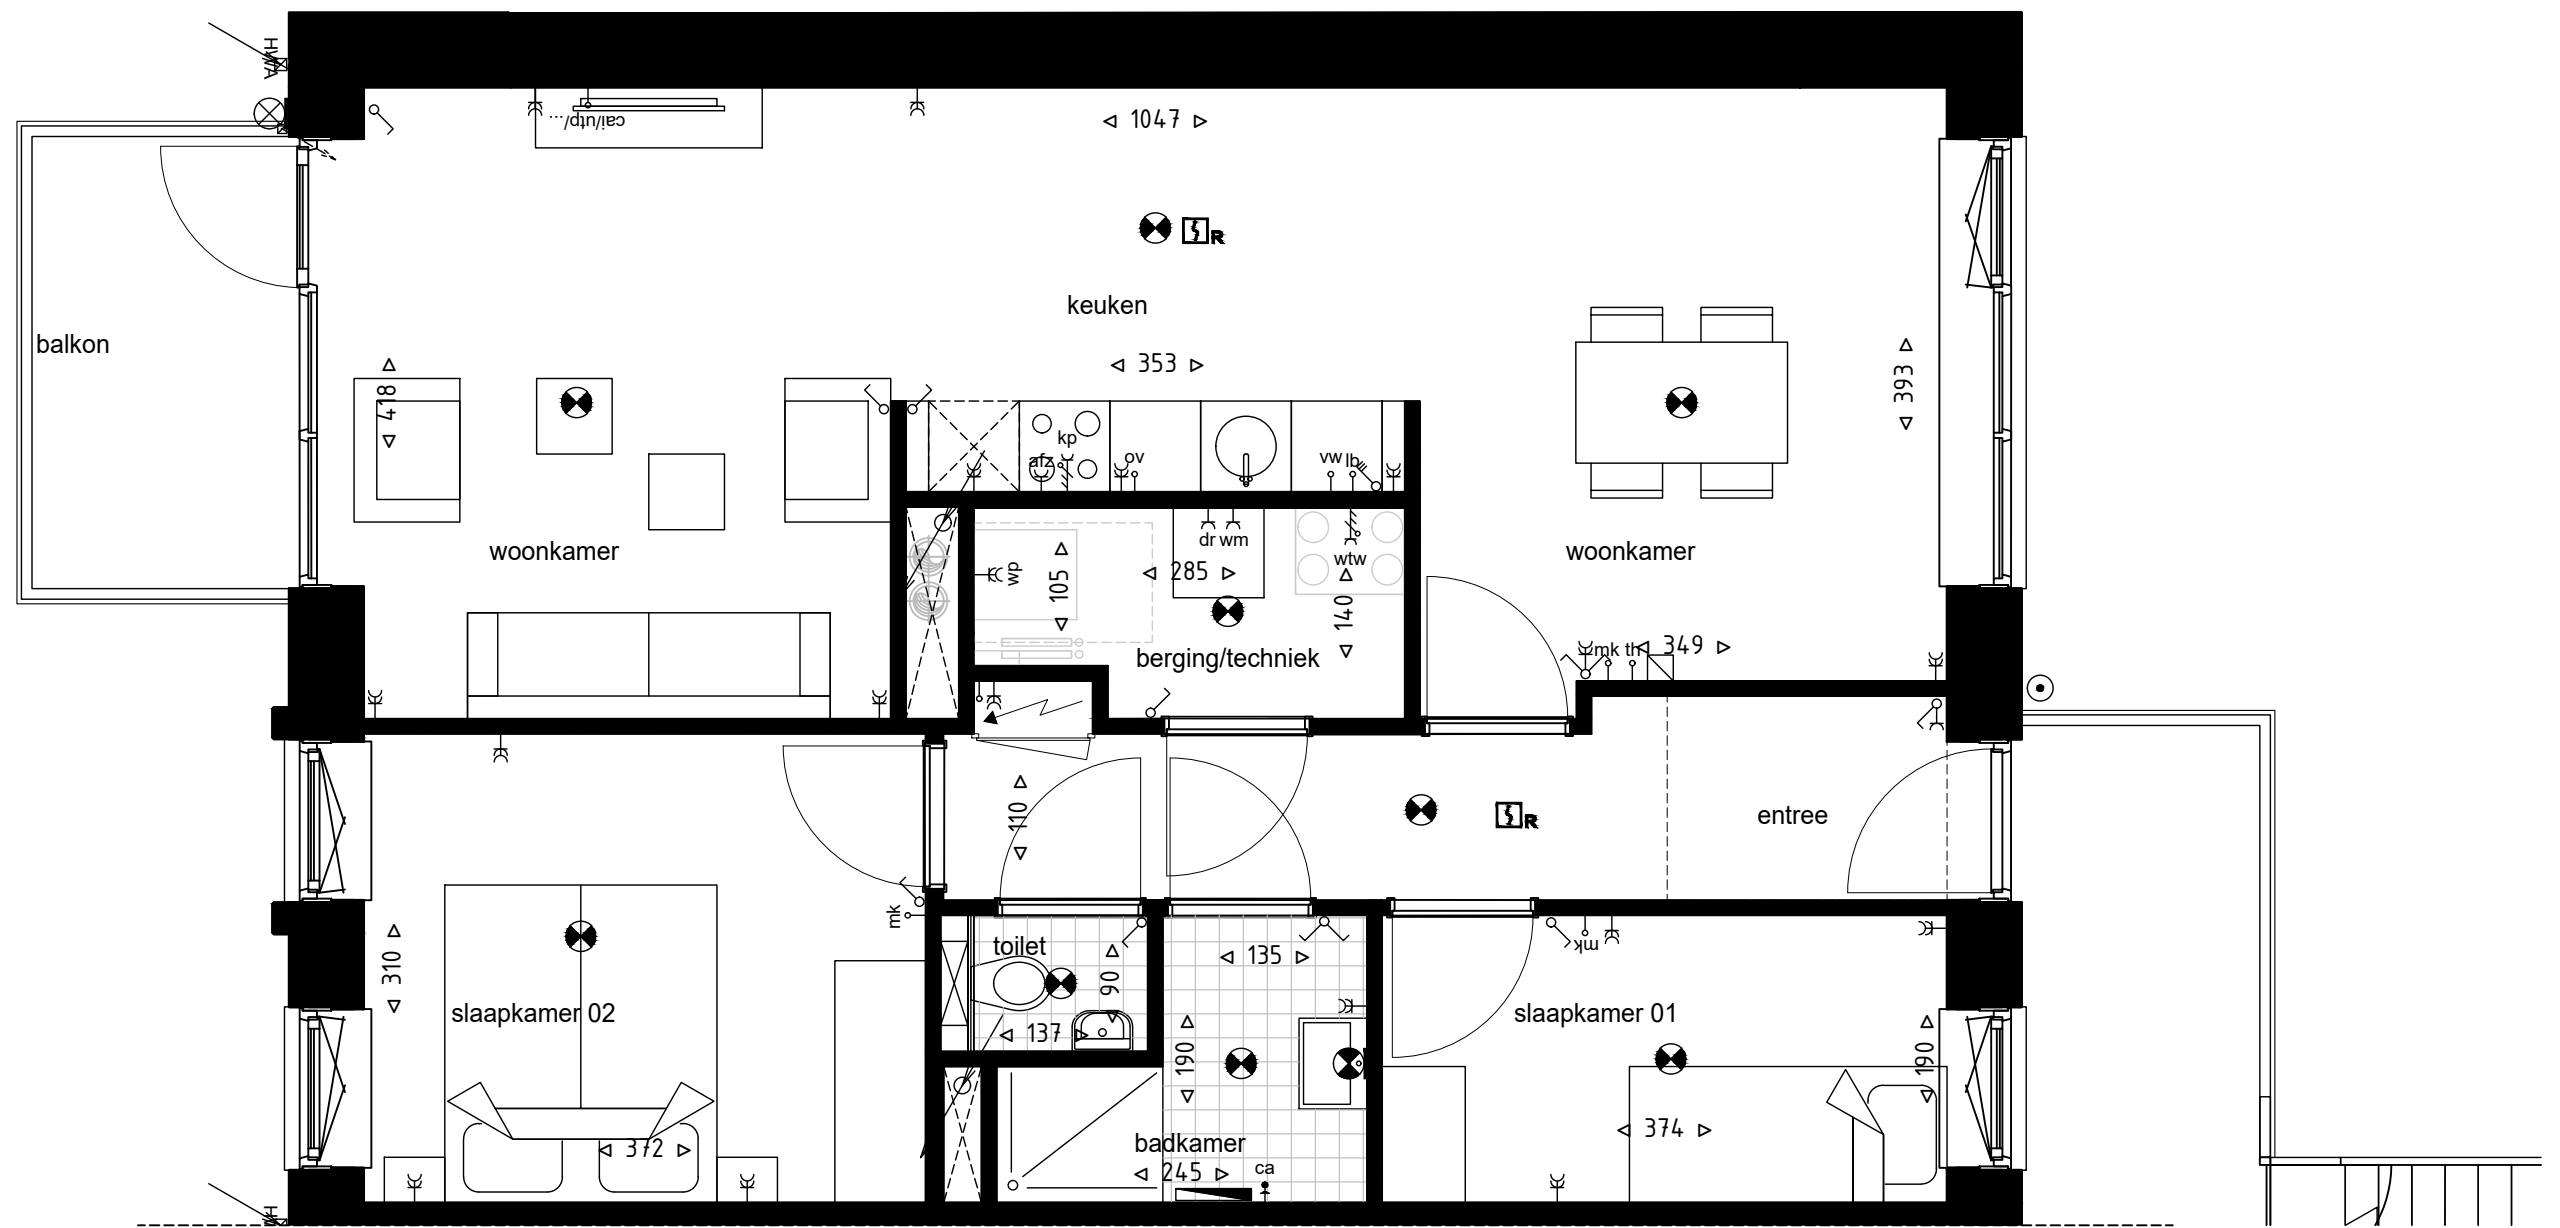

RENVOOI ALGEMEEN

Materialen

- wanden
- tegelwerk

Symbolen

- aanduiding entree
- hwa hemelwaterafvoer / afvoer
- meterkast

wtw-unit

warmtepomp

opstelplaats vloerverdeler

opstelplaats wasmachine/droger

badkamerradiator


uitstortgootsteen

RENVOOI ELEKTRA

- bedrukker
- intercomsysteem met video
- rookmelder
- lichtpunt plafond
- wandlichtpunt binnen
- wandlichtpunt buiten
- wandlichtpunt buiten schemer
- wcd enkel
- wcd enkel afzuigkap
- wcd enkel wasmachine
- wcd enkel droger

- wcd dubbel
- wcd dubbel warmtepomp
- loze leiding thermostaat
- loze leiding vaatwasser
- loze leiding oven
- loze leiding boiler
- loze leiding meterkast
- loze leiding oplaadpunt elektrisch voertuig
- centraal aardpunt badkamer
- aansluitpunt cai/utp/....

- schakelaar enkelpolig
- schakelaar serie
- schakelaar WTW (3 standen)
- perilex-aansluiting kookplaat
- perilex-aansluiting WTW

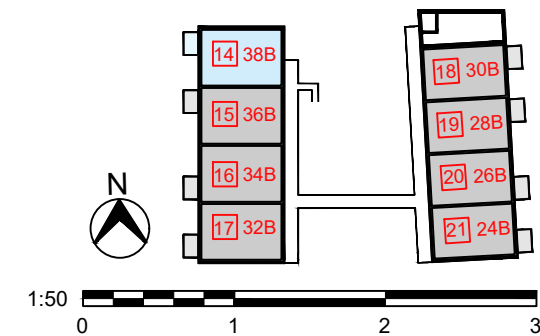

Appartement 14 1e verdieping - Vigour

Schaal: 1:50
 Datum: 28-04-2026

Formaat: A3
 Projectnummer: 10022028

AGS ARCHITECTS