

Maastricht - Doomhoeve - Eisenhoeve
Nieuwbouw woningen en appartementen

Opdrachtgever: Vigour HK21 B.V.

Verkooptekeningen appartementen
Eisenhoeve 32A - 38B

Schaal: 1:100 / 1:50

Formaat: A2 / A3

Projectleider: PT

Sittard
Poststraat 2c
6135 KR Sittard
+31 (0)46 79 20 030

AGS ARCHITECTS
info@agsarchitects.net
www.agsarchitects.net



Amsterdam
Asterweg 17 a9
1031 HL Amsterdam
+31 (0)20 34 49 300

Datum:

10	
9	
8	
7	
6	
5	
4	
3	
2	
1	28-04-2026

Proj nr:
10022028

Tek nr:
VK-APP-01

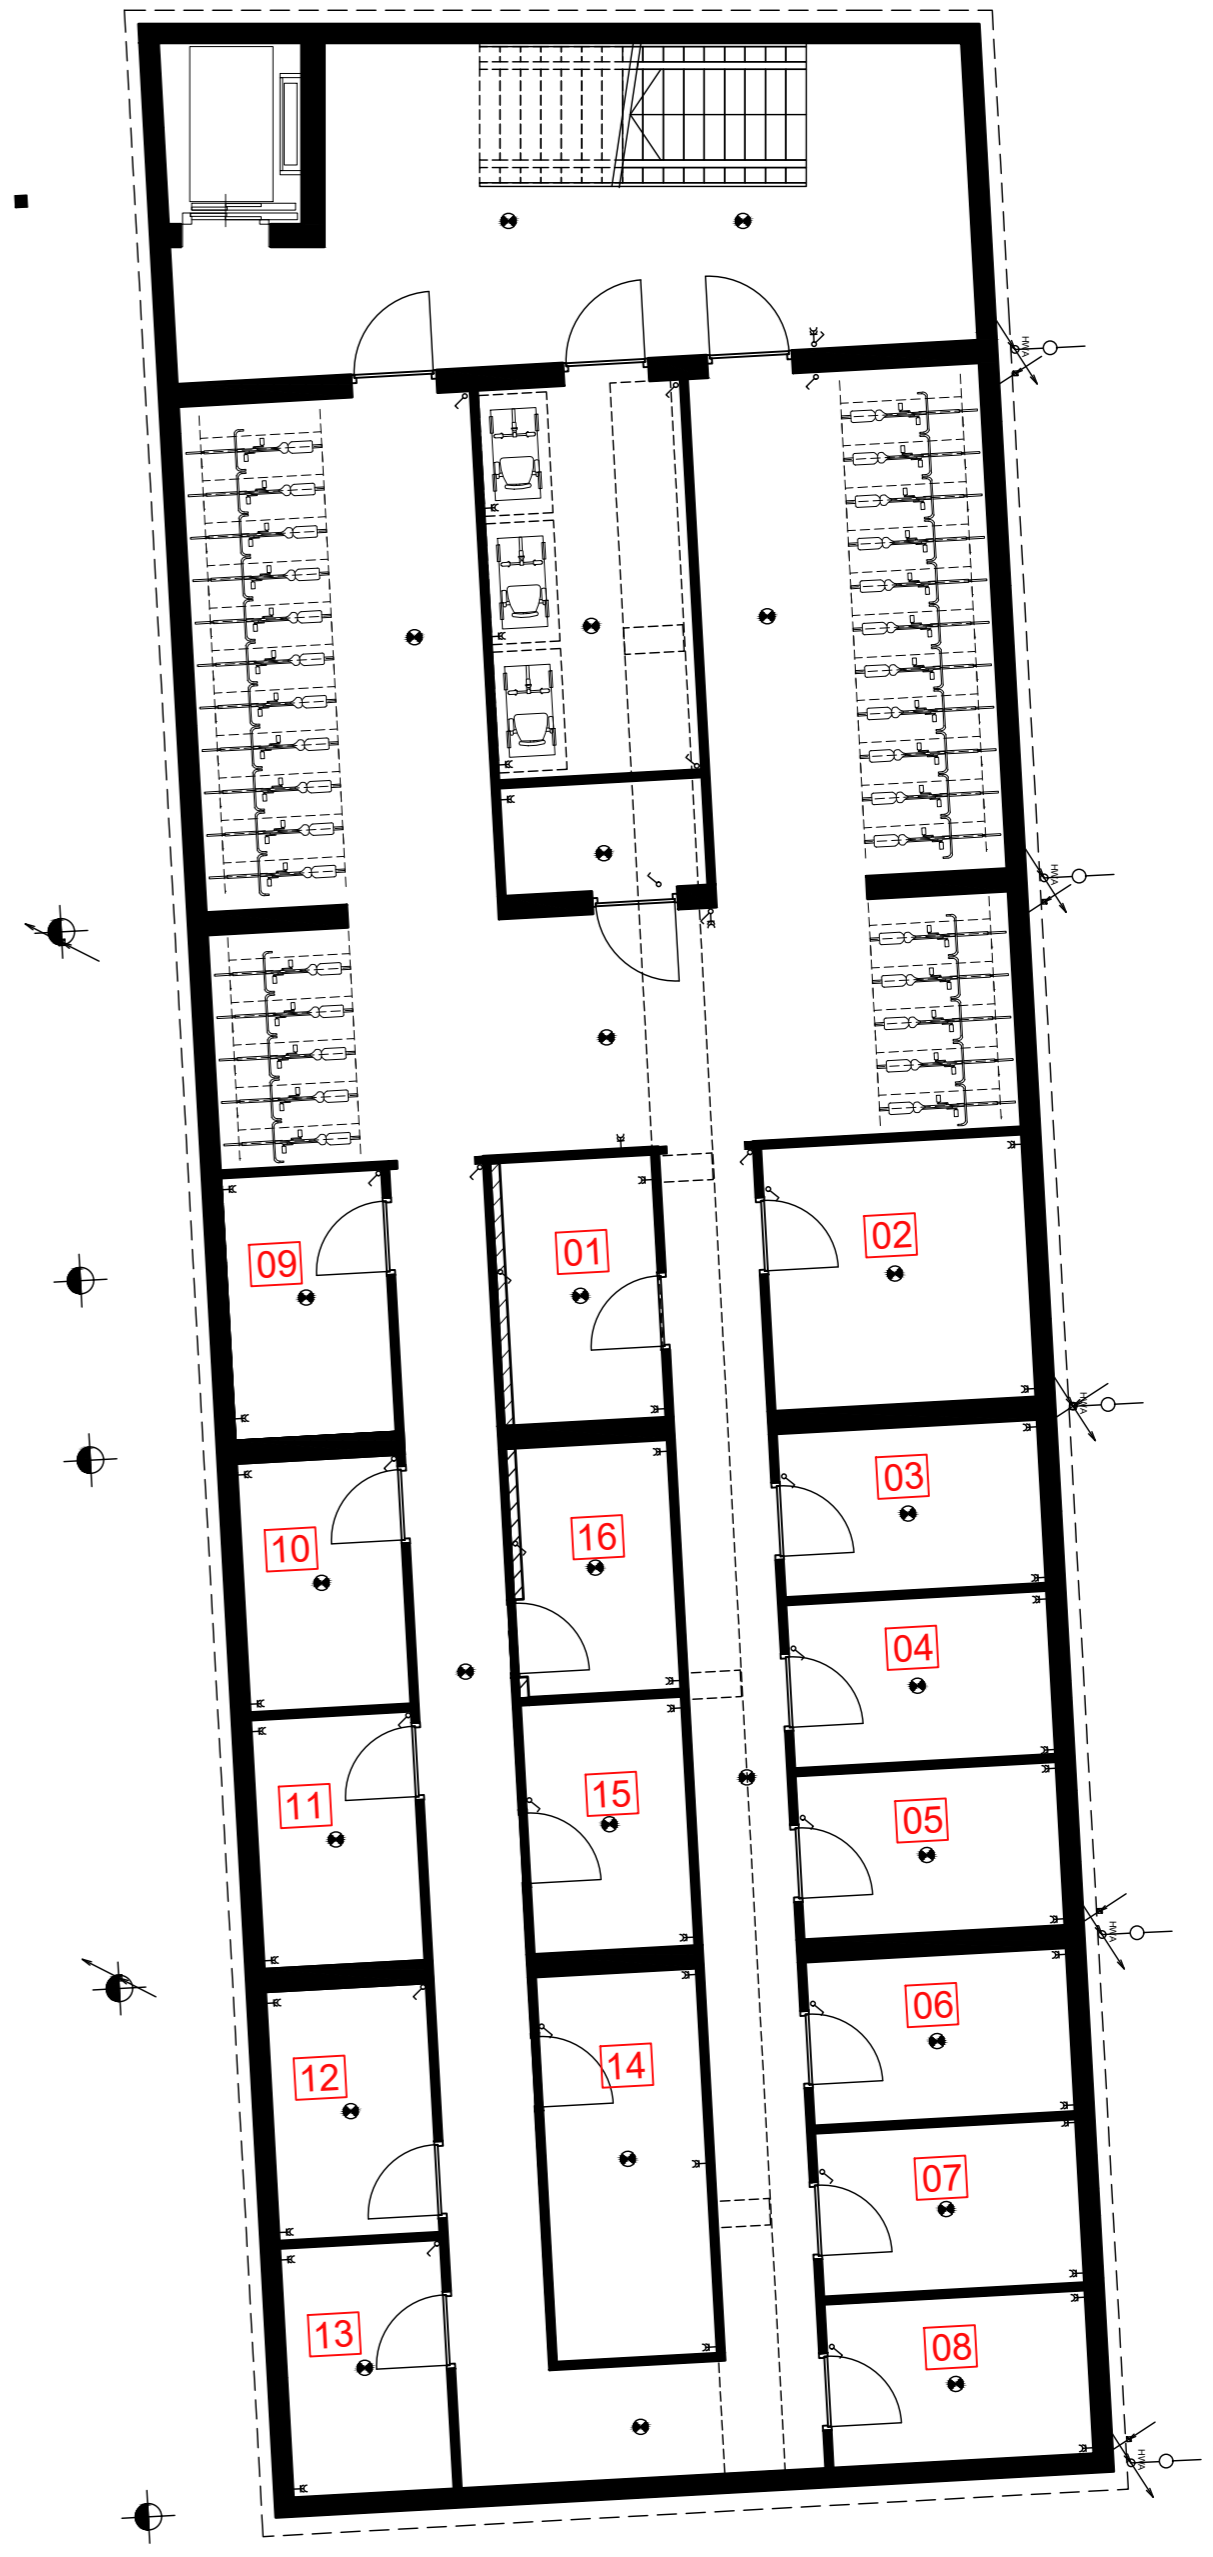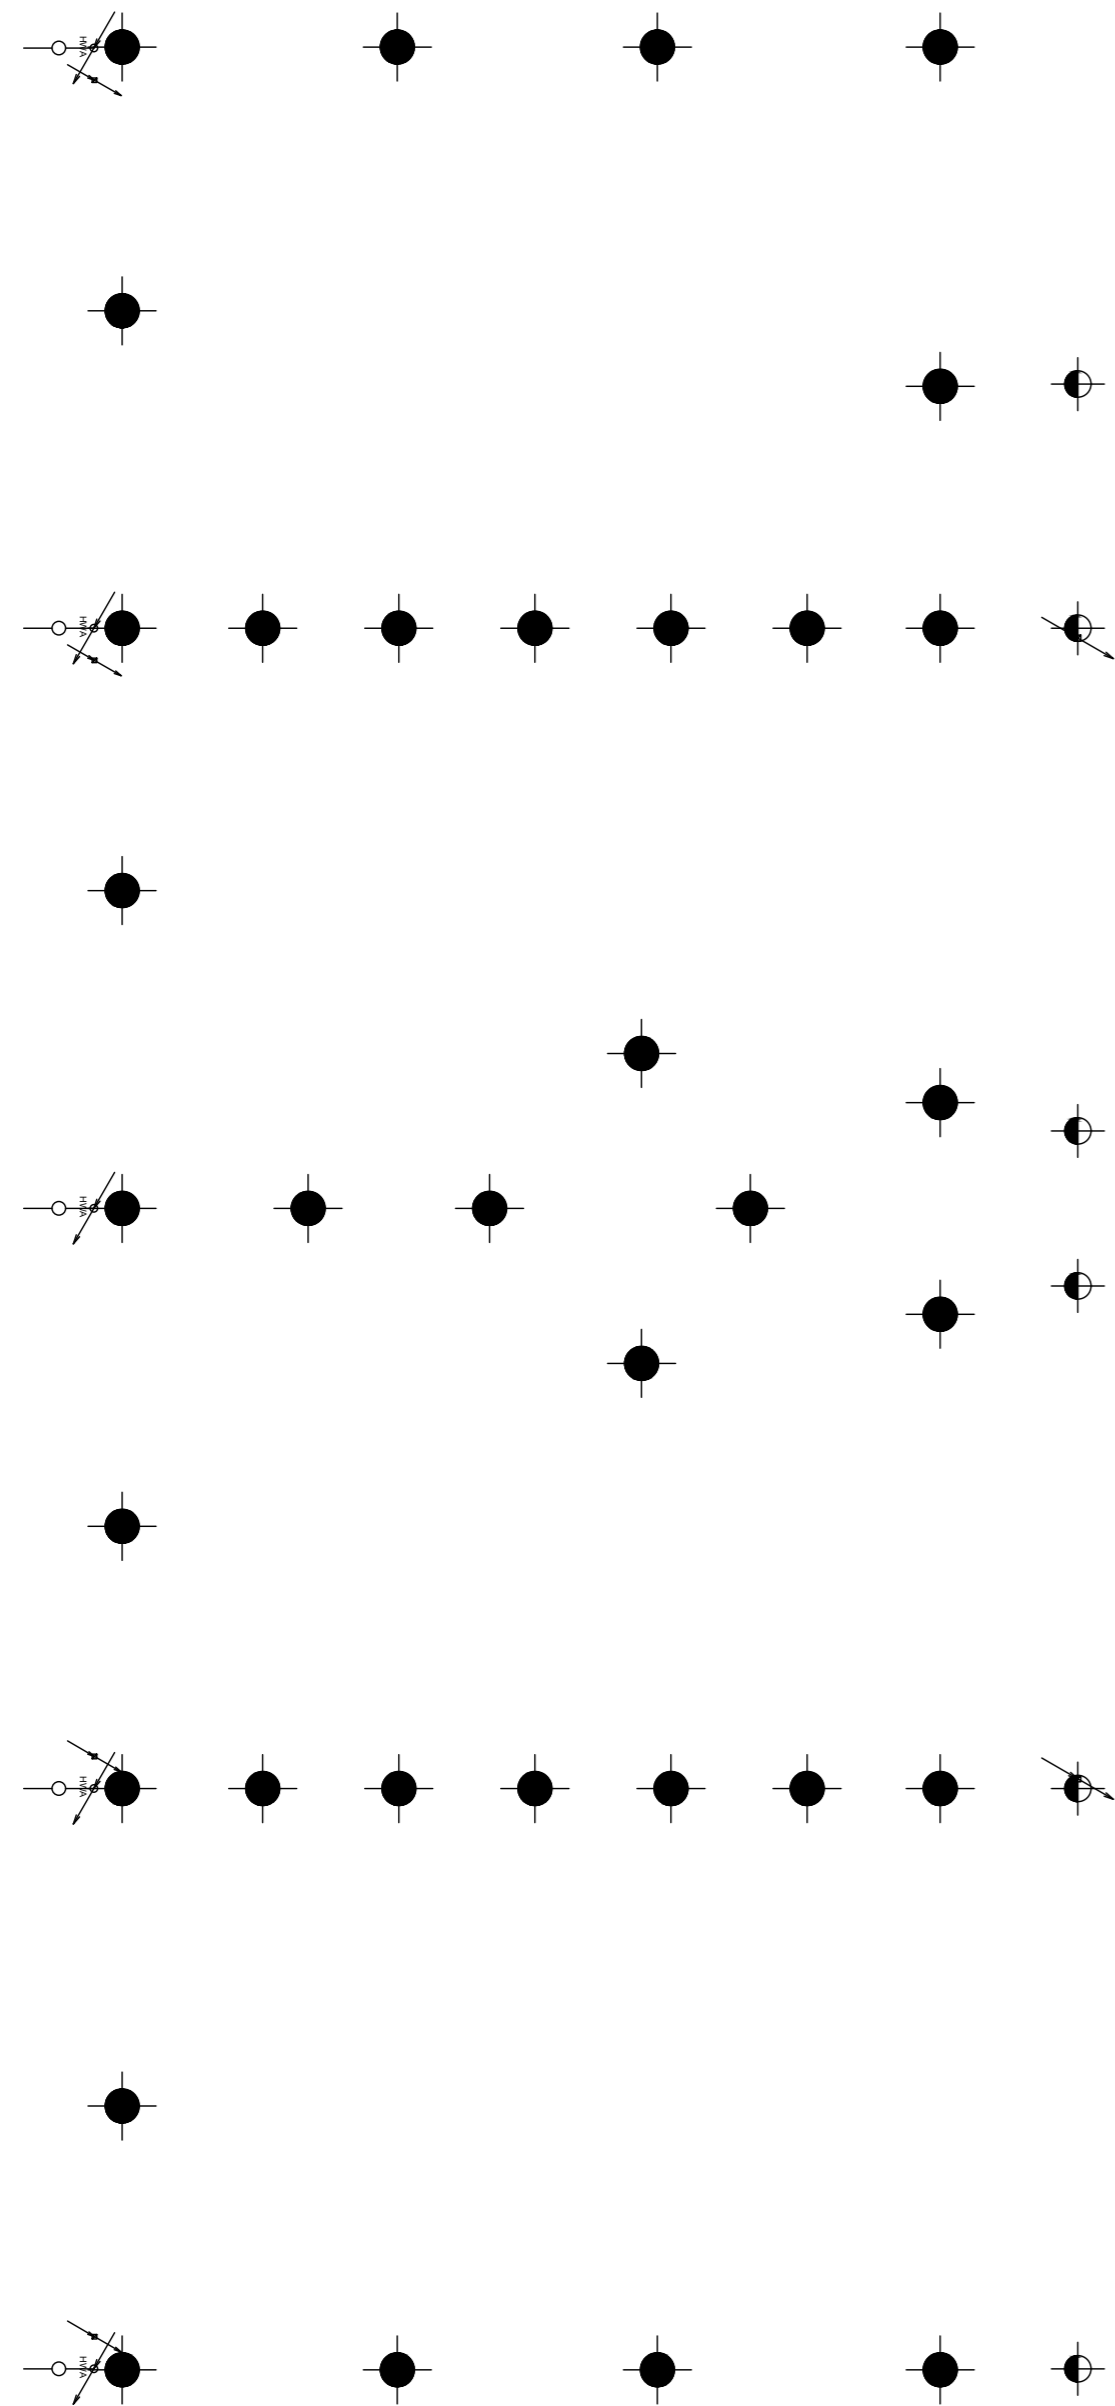

RENVOOI ALGEMEEN

- Materialen**
- wanden
 - tegelwerk
- Symbolen**
- aanduiding entree
 - hwa hemelwaterafvoer / afvoer
 - meterkast


- wtw-unit
- warmtepomp
- opstelplaats vloerverdeler
- opstelplaats wasmachine/droger
- badkamerradiator
- uitstortgootsteen

RENVOOI ELEKTRA

- bedrukker
- intercomsysteem met video
- rookmelder
- lichtpunt plafond
- wandlichtpunt binnen
- wandlichtpunt buiten
- wandlichtpunt buiten schemer
- wcd enkel
- wcd enkel afzuigkap
- wcd enkel wasmachine
- wcd enkel droger

- wcd dubbel
- wcd dubbel warmtepomp
- loze leiding thermostaat
- loze leiding vaatwasser
- loze leiding oven
- loze leiding boiler
- loze leiding meterkast
- loze leiding oplaadpunt elektrisch voertuig
- centraal aardpunt badkamer
- aansluitpunt cai/utp/....

- schakelaar enkelpolig
- schakelaar serie
- schakelaar WTW (3 standen)
- perilex-aansluiting kookplaat
- perilex-aansluiting WTW

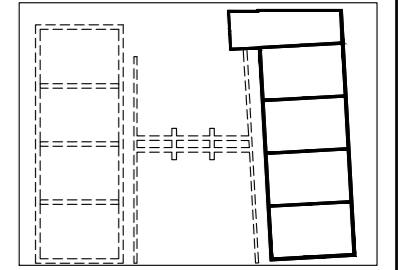



- RENVOOI ALGEMEEN**
- Materialen**
- wanden
 - tegelwerk
- Symbolen**
- aanduiding entree
 - hemelwaterafvoer / afvoer
 - meterkast
- RENVOOI ELEKTRA**
- beldrukker
 - intercomsysteem met video
 - rookmelder
 - lichtpunt plafond
 - wandlichtpunt binnen
 - wandlichtpunt buiten
 - wandlichtpunt buiten schemer
 - wcd enkel
 - wcd enkel afzuigkap
 - wcd enkel wasmachine
 - wcd enkel droger



- wtw-unit
- warmtepomp
- opstelplaats vloerverdeler
- opstelplaats wasmachine/droger
- badkamerradiator
- uitstortgootsteen
- wcd dubbel
- wcd dubbel warmtepomp
- loze leiding thermostaat
- loze leiding vaatwasser
- loze leiding oven
- loze leiding boiler
- loze leiding meterkast
- loze leiding oplaadpunt elektrisch voertuig
- centraal aardpunt badkamer
- aansluitpunt cai/utp/...

- schakelaar enkelpolig
- schakelaar serie
- schakelaar WTW (3 standen)
- perilex-aansluiting kookplaat
- perilex-aansluiting WTW

Overzichtsplattegrond laag 00

Schaal: 1:100 | Formaat: A1
 Datum: 26-02-2023 | Projectnummer: 10020228

ACS ARCHITECTS

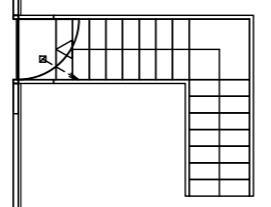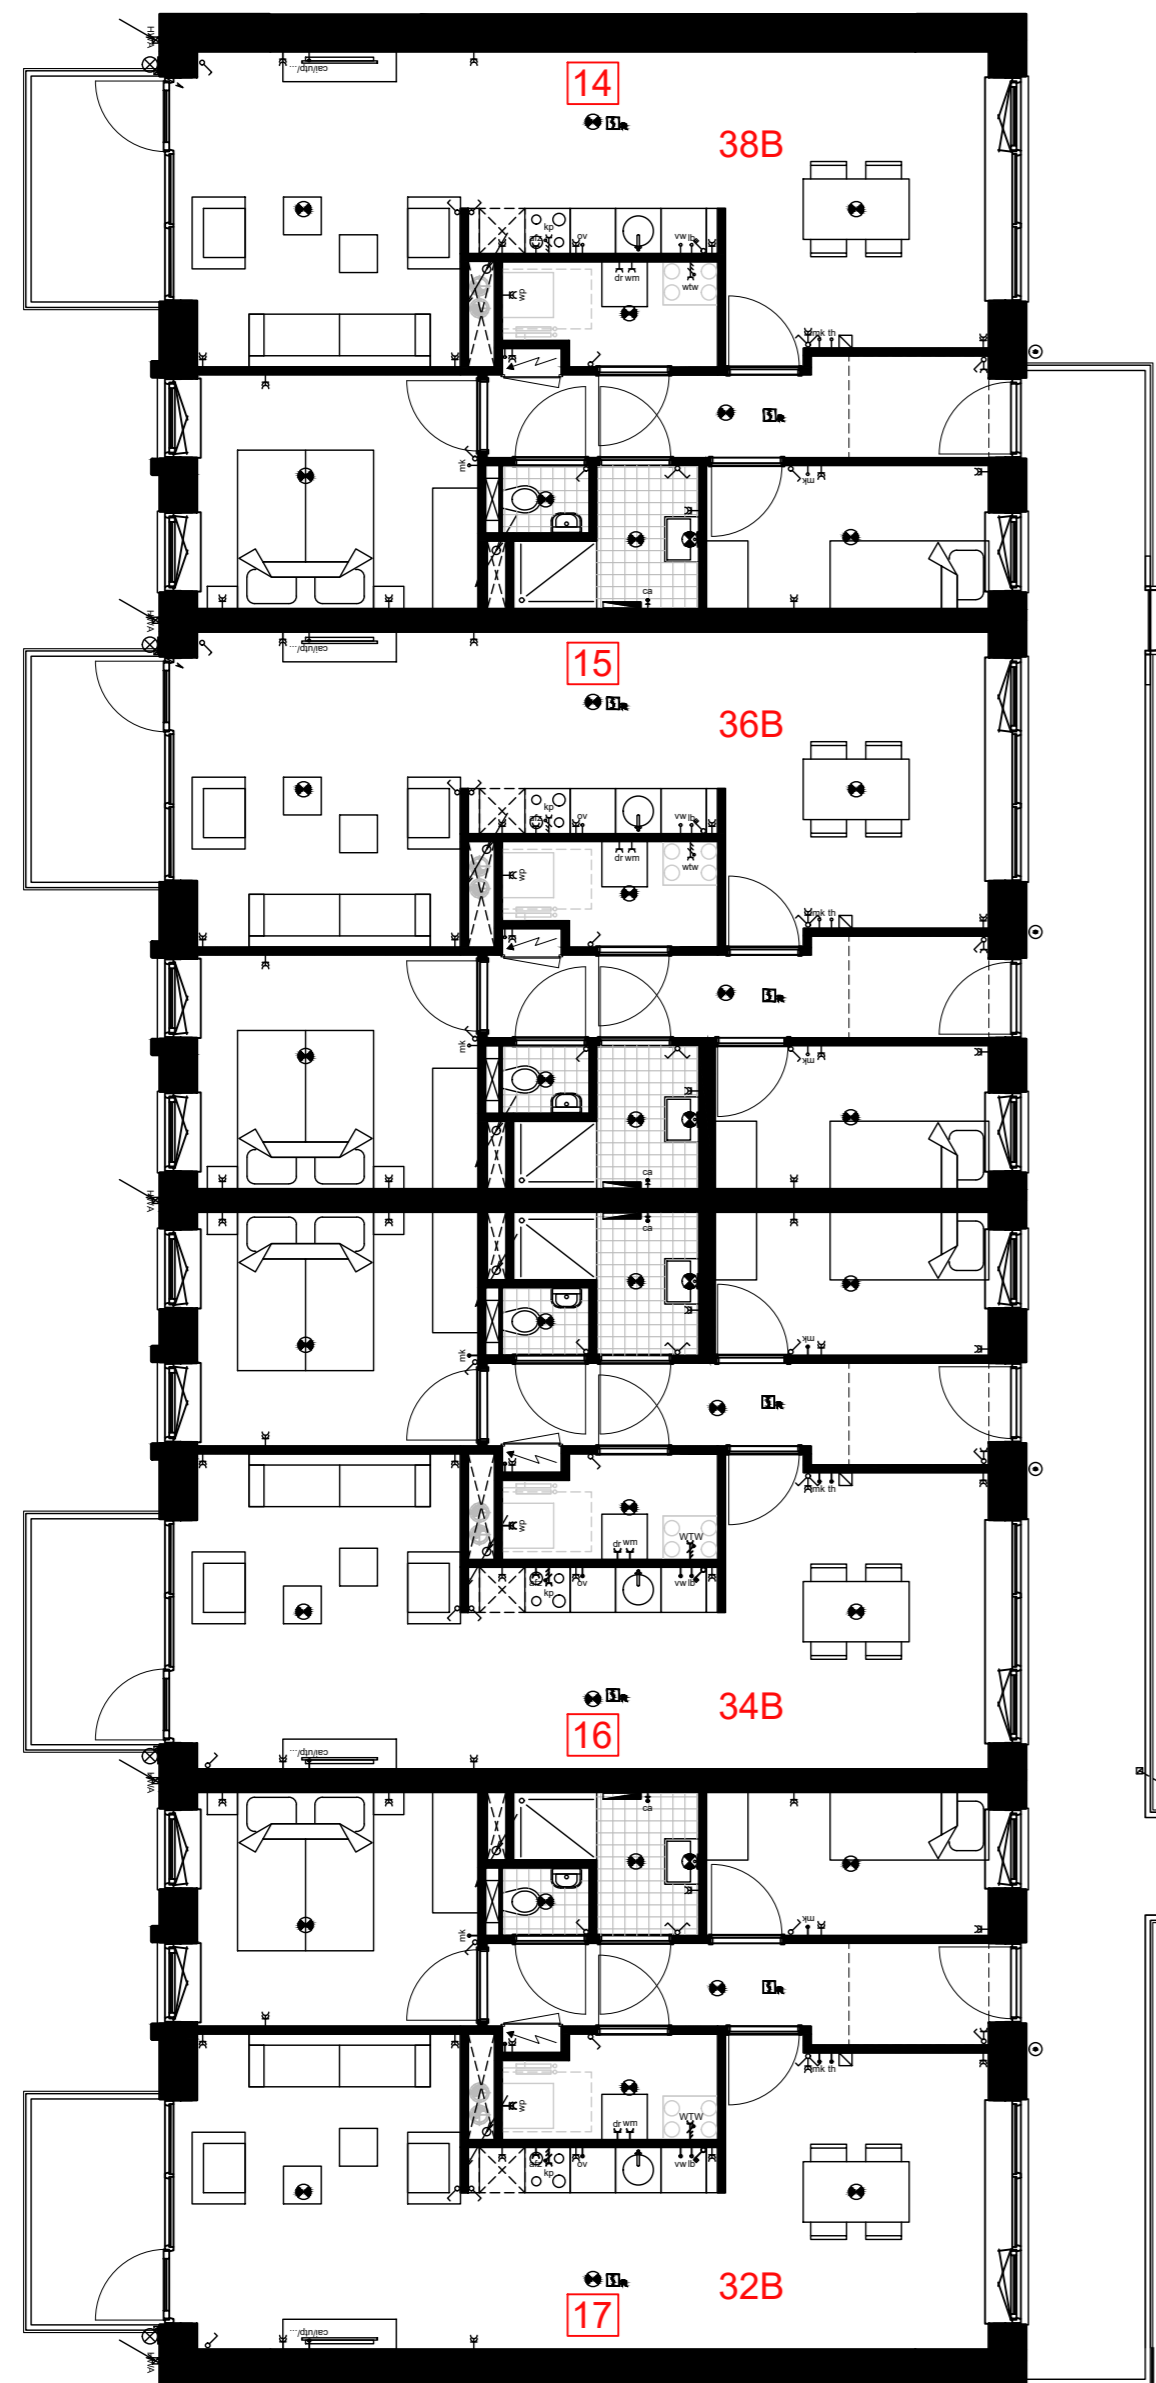

RENVOOI ALGEMEEN

- Materialen**
- wanden
 - tegelwerk
- Symbolen**
- aanduiding entree
 - hwa hemelwaterafvoer / afvoer
 - meterkast


- wtw-unit
- warmtepomp
- opstelplaats vloerverdeler
- opstelplaats wasmachine/droger
- badkamerradiator
- uitstortgootsteen




RENVOOI ELEKTRA


- bedrukker
- intercomsysteem met video
- rookmelder
- lichtpunt plafond
- wandlichtpunt binnen
- wandlichtpunt buiten
- wandlichtpunt buiten schemer
- wcd enkel
- wcd enkel afzuigkap
- wcd enkel wasmachine
- wcd enkel droger

- wcd dubbel
- wcd dubbel warmtepomp
- loze leiding thermostaat
- loze leiding vaatwasser
- loze leiding oven
- loze leiding boiler
- loze leiding meterkast
- loze leiding oplaadpunt elektrisch voertuig
- centraal aardpunt badkamer
- aansluitpunt cai/utp/....

- schakelaar enkelpolig
- schakelaar serie
- schakelaar WTW (3 standen)
- perilex-aansluiting kookplaat
- perilex-aansluiting WTW

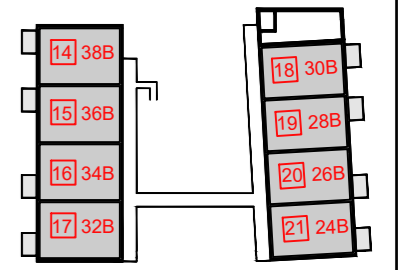

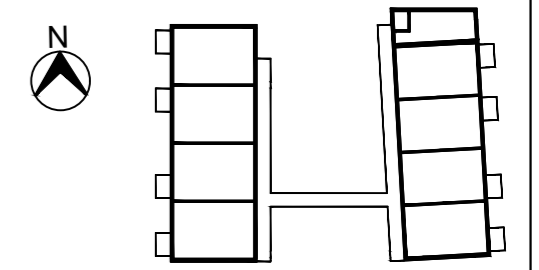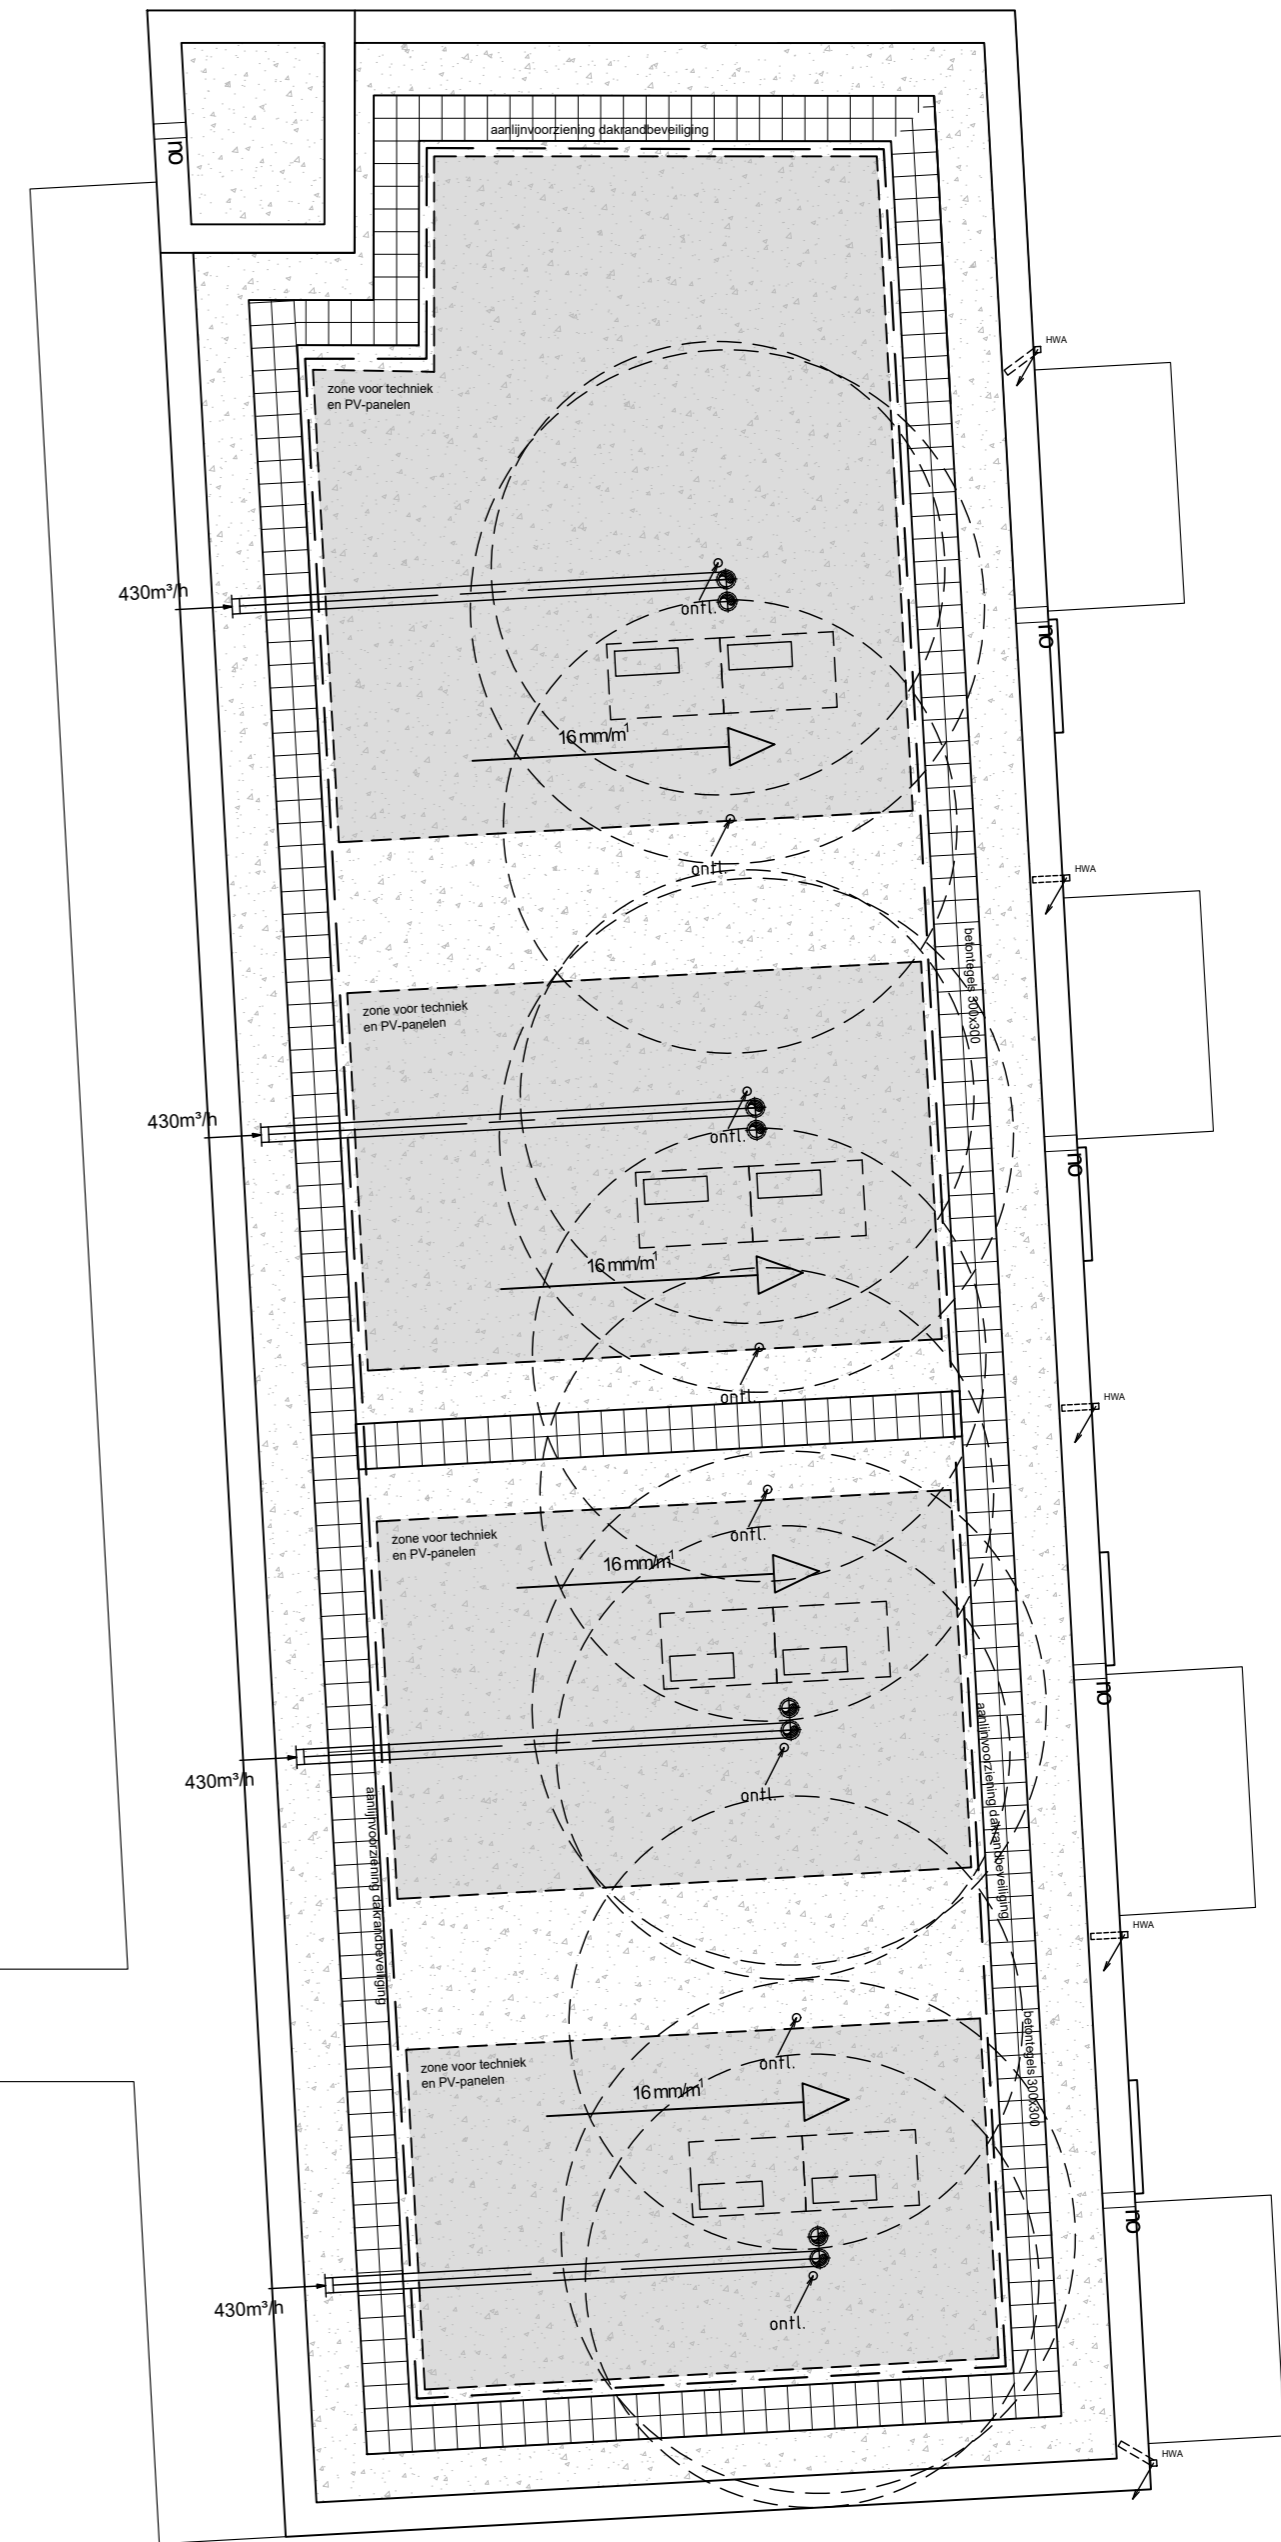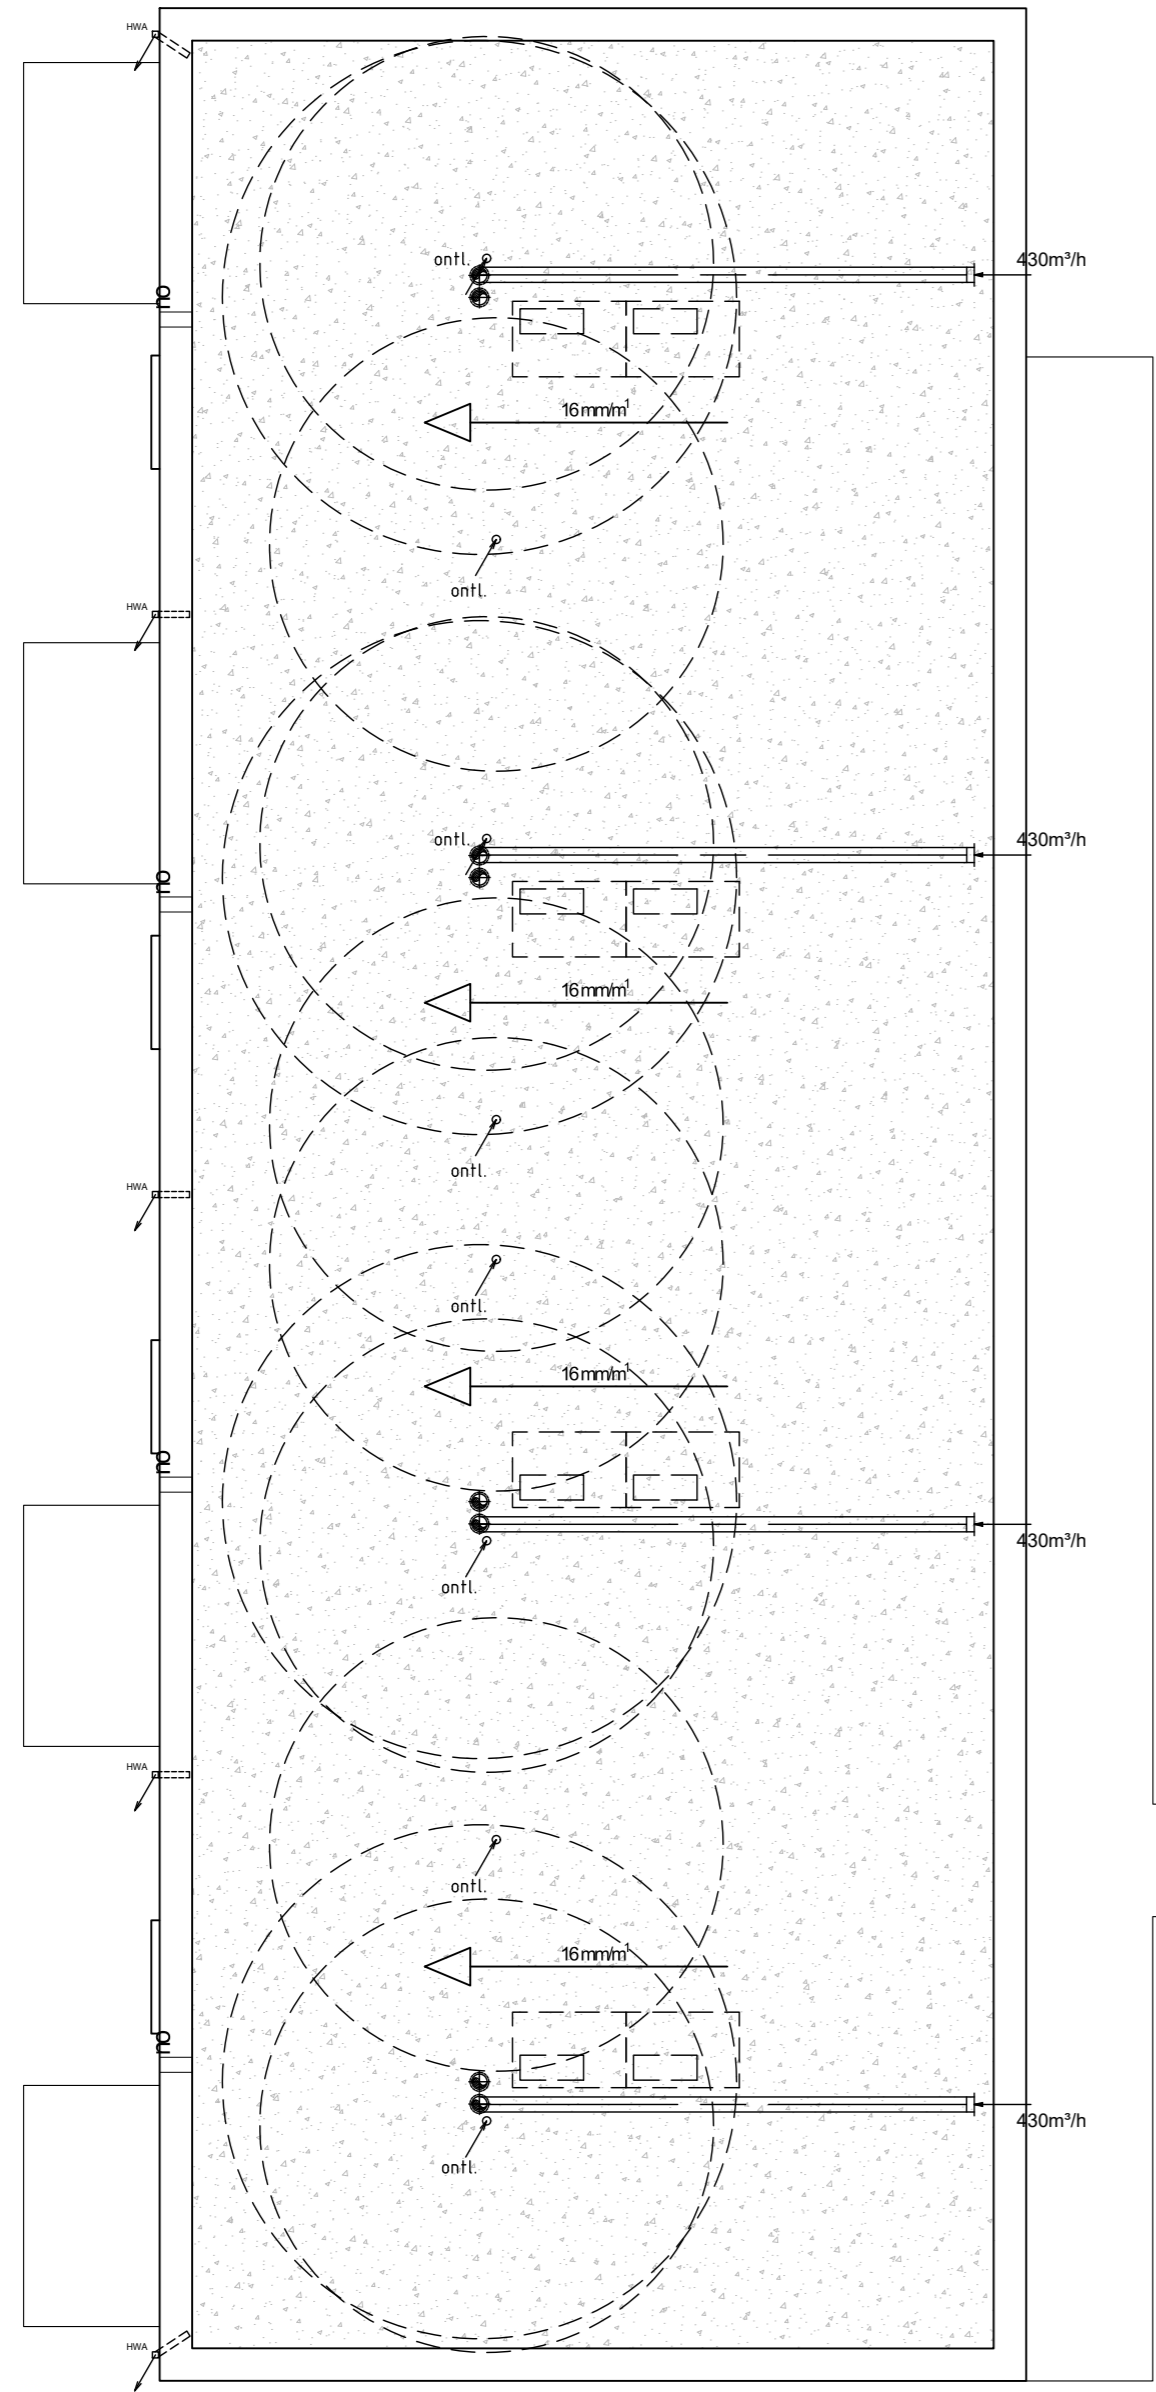


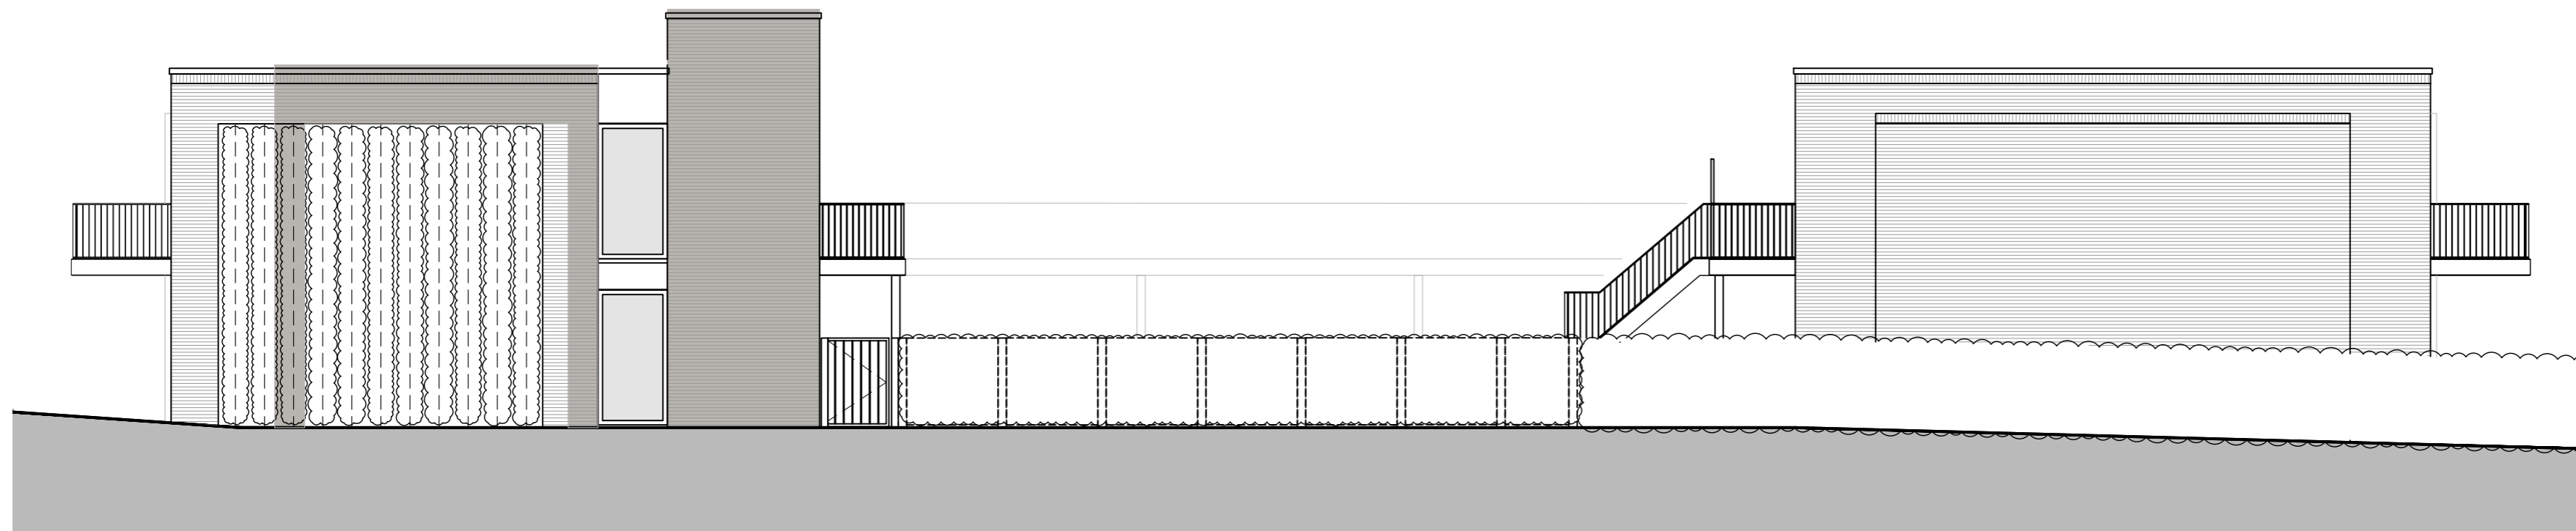

G01 - Noordgevel



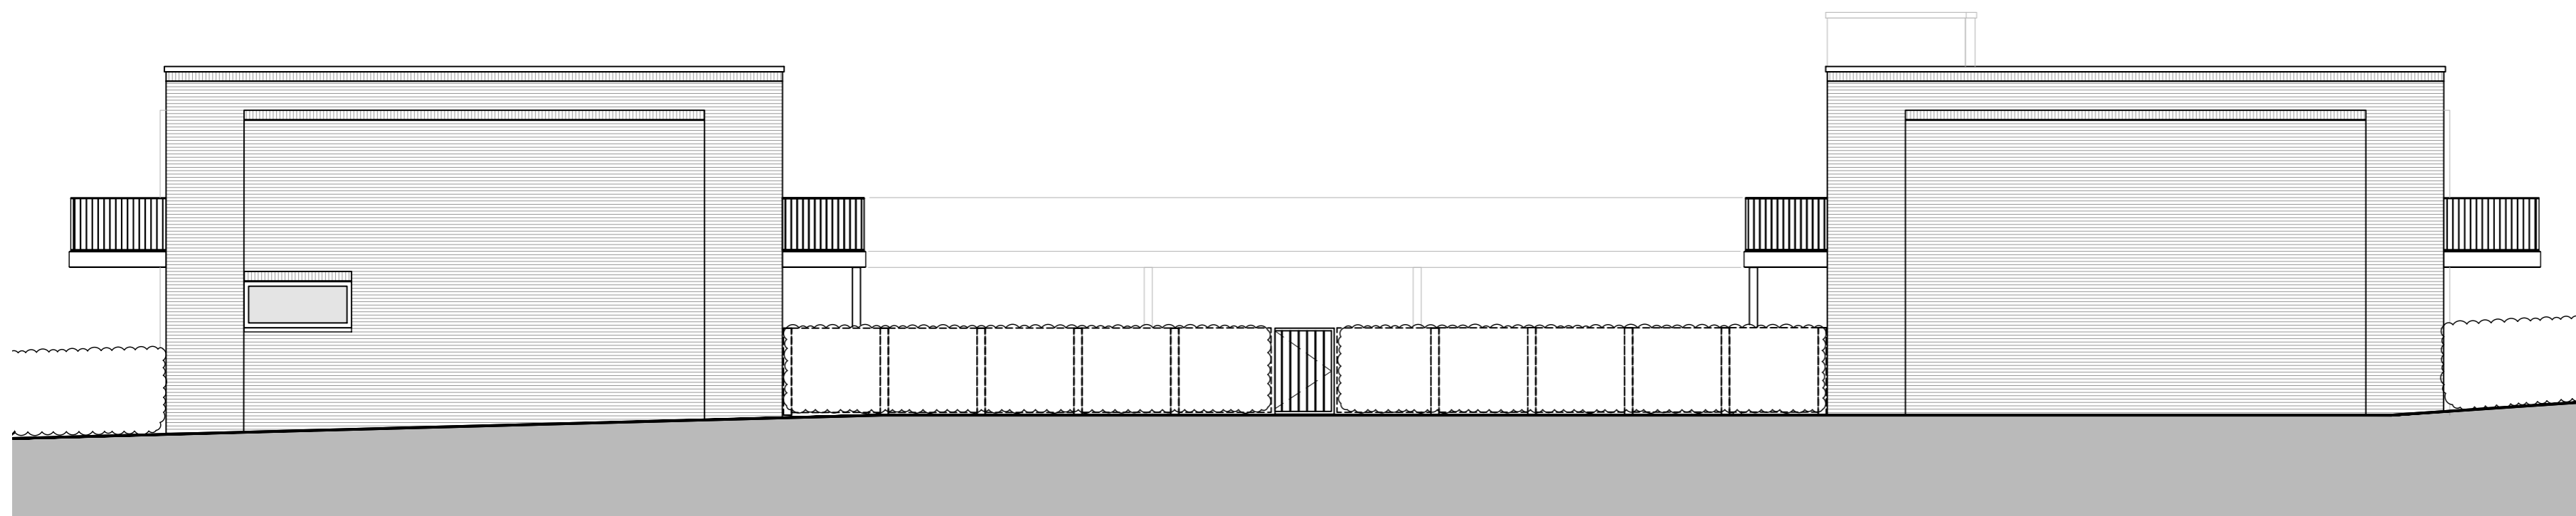



G02 - Oostgevel





G03 - Zuidgevel

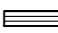
RENVOOI GEVELS

Materialen

-  baksteen, kleur rosé/geel/mangaan/wit
-  baksteen, kleur mangaan
-  groengevel
-  kunststof kozijnen, kleur RAL7043 verkeersgrijs

Draairichting ramen en deuren


-  - gestippeld = naar binnendraaiend
-  - doorgetrokken = naar buitendraaiend

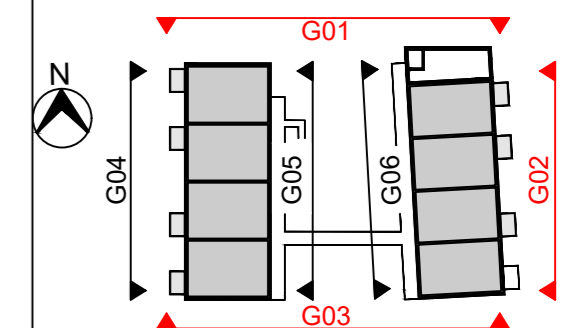


Noord- Oost- en Zuidgevel



G04 - Westgevel

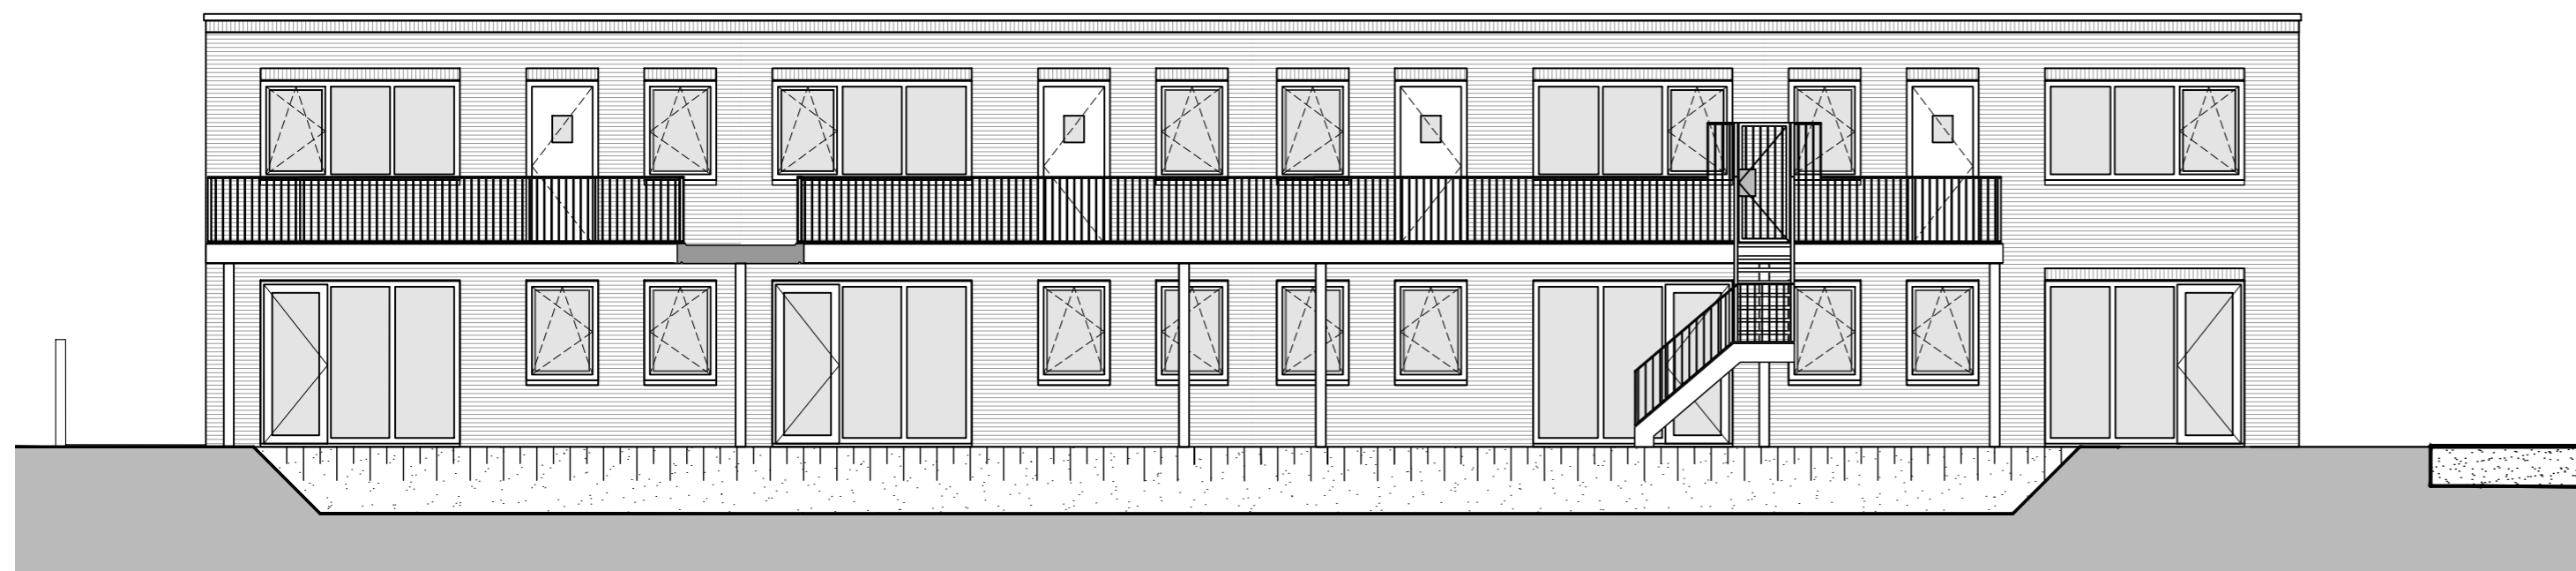

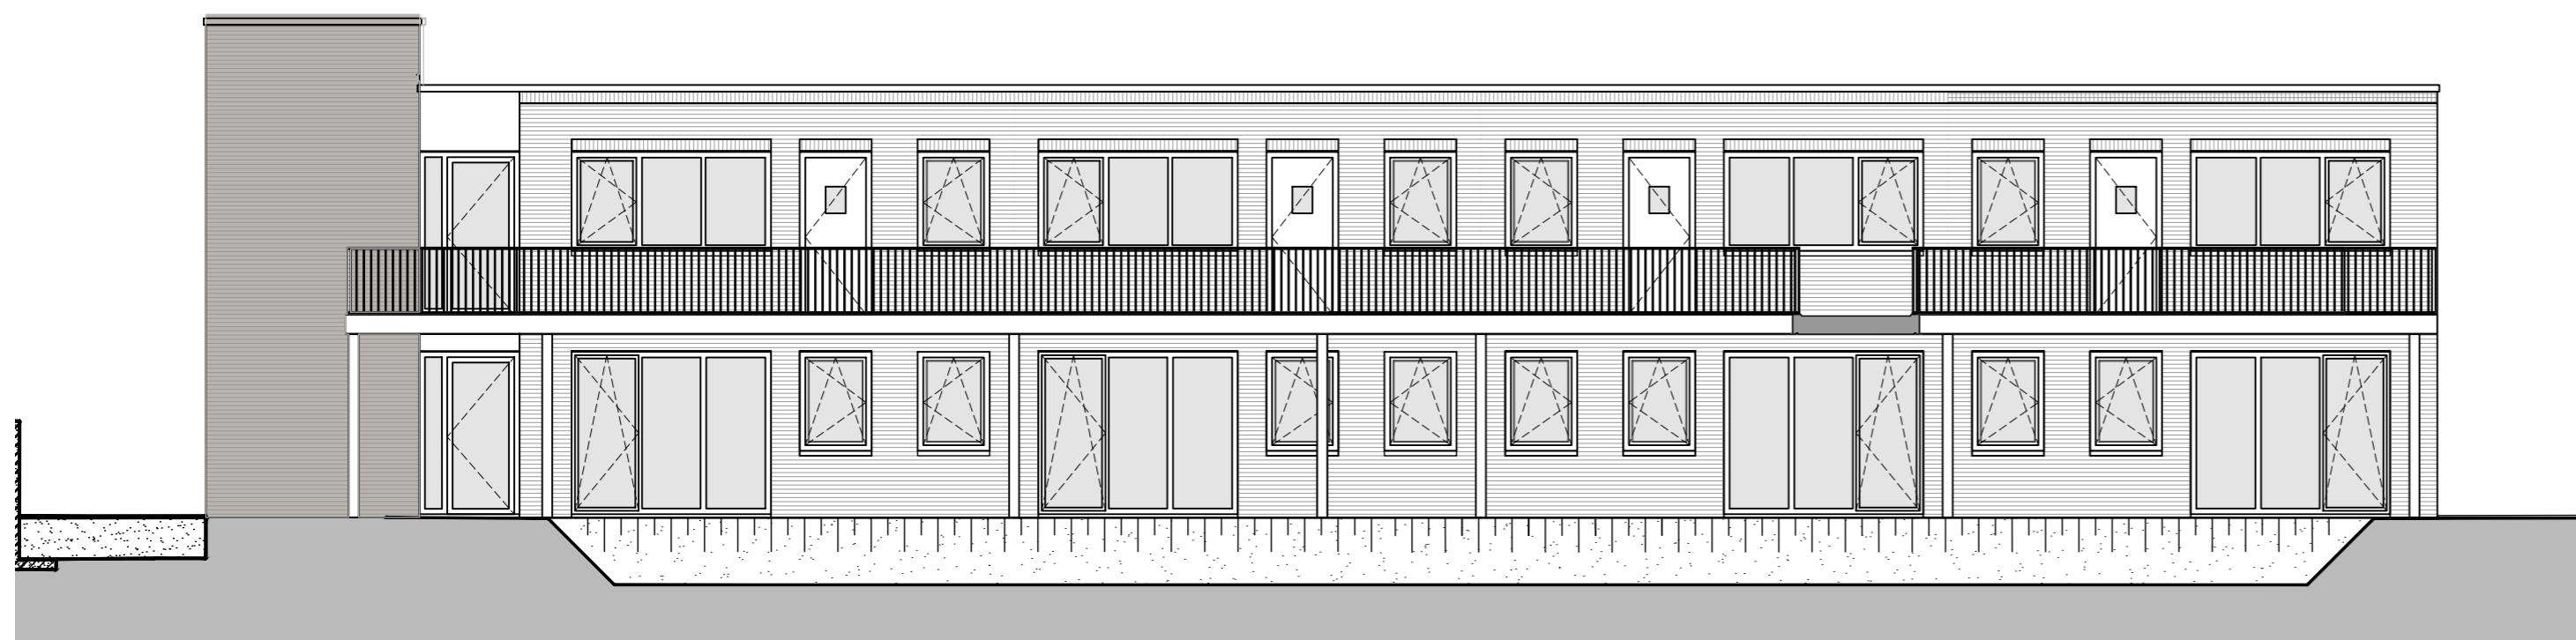



G05 - Galerijgevel 01





G06 - Galerijgevel 02

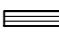
RENVOOI GEVELS

Materialen


-  baksteen, kleur rosé/geel/mangaan/wit
-  baksteen, kleur mangaan
-  groengevel
-  kunststof kozijnen, kleur RAL7043 verkeersgrijs

Draairichting ramen en deuren


-  - gestippeld = naar binnendraaiend
-  - doorgetrokken = naar buitendraaiend

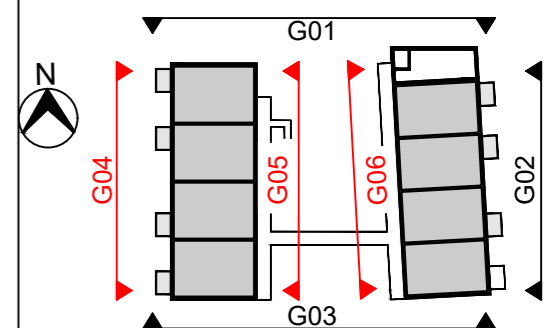


West- en Galerijgevels

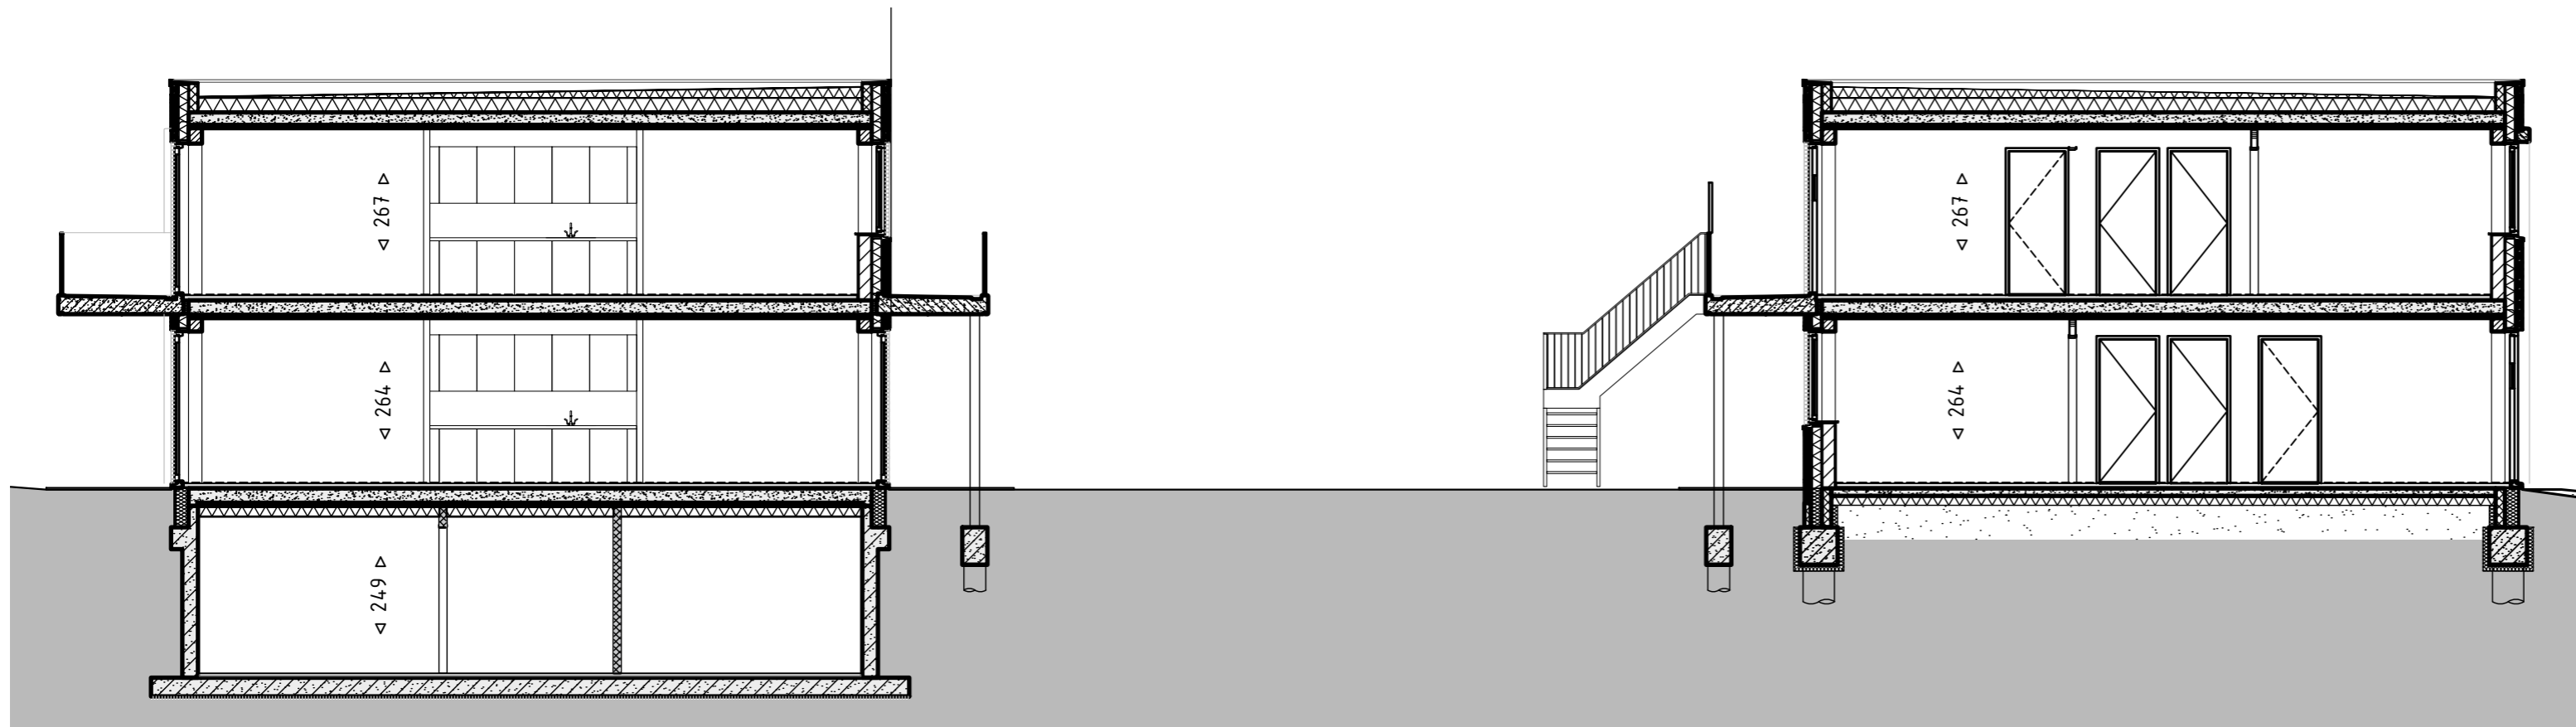


Doorsnede A-A

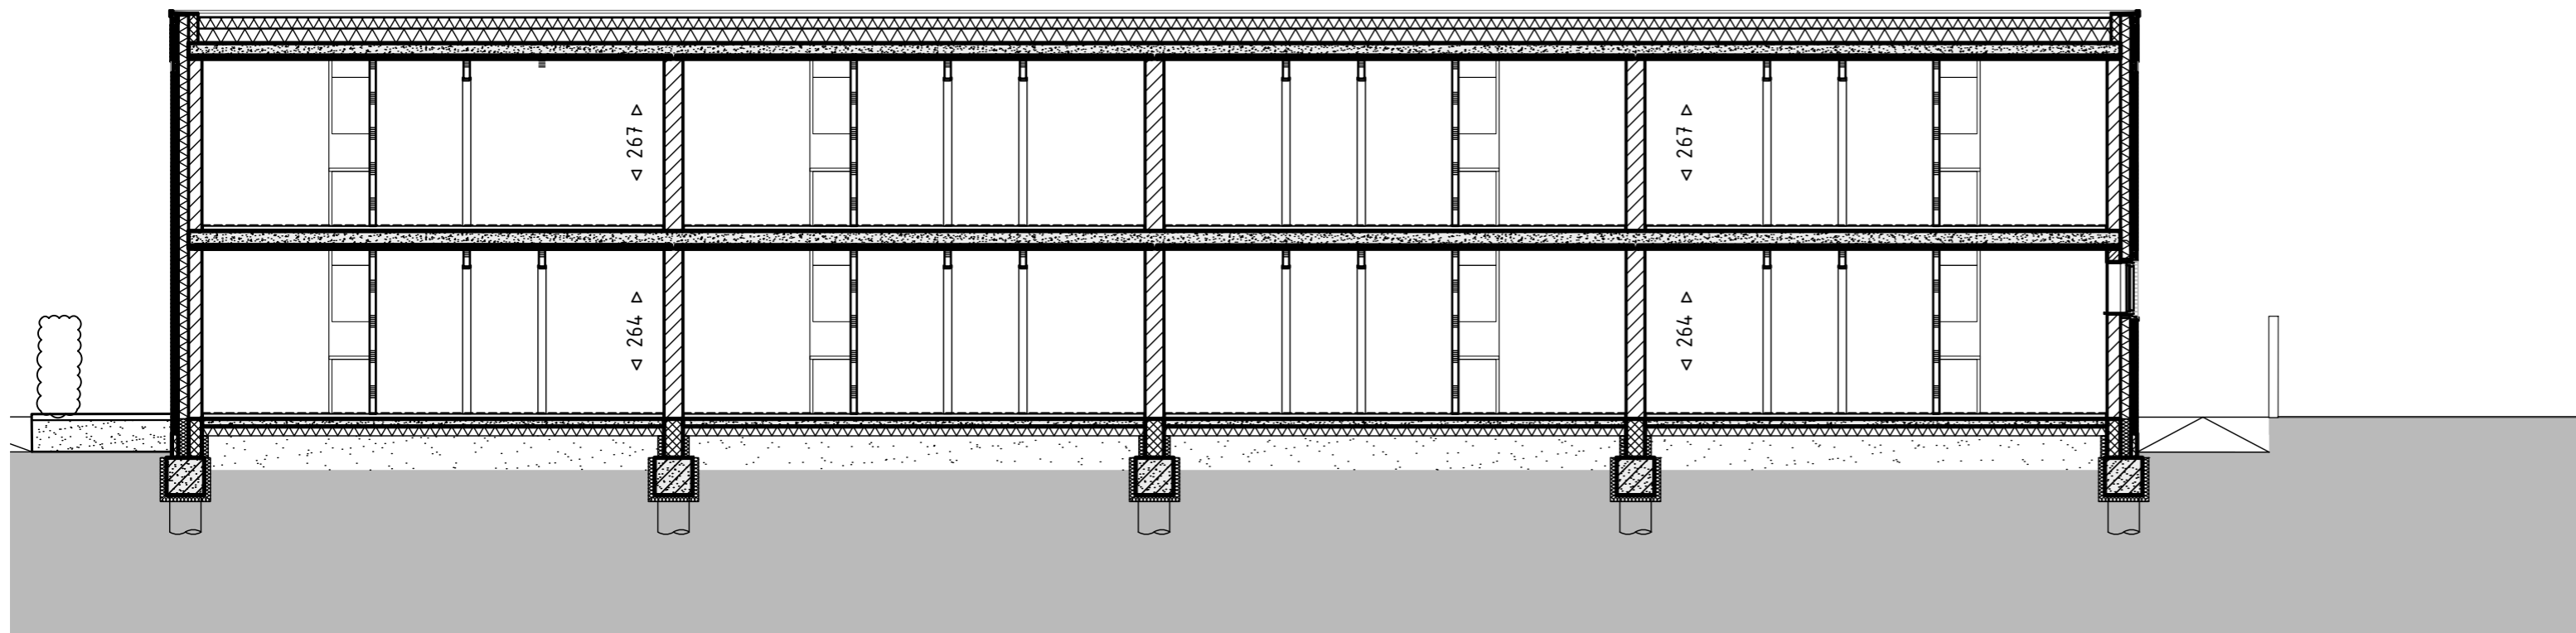

Doorsnede B-B

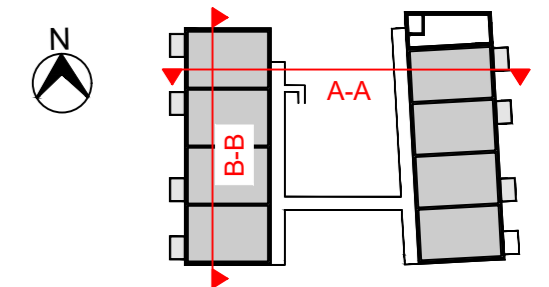

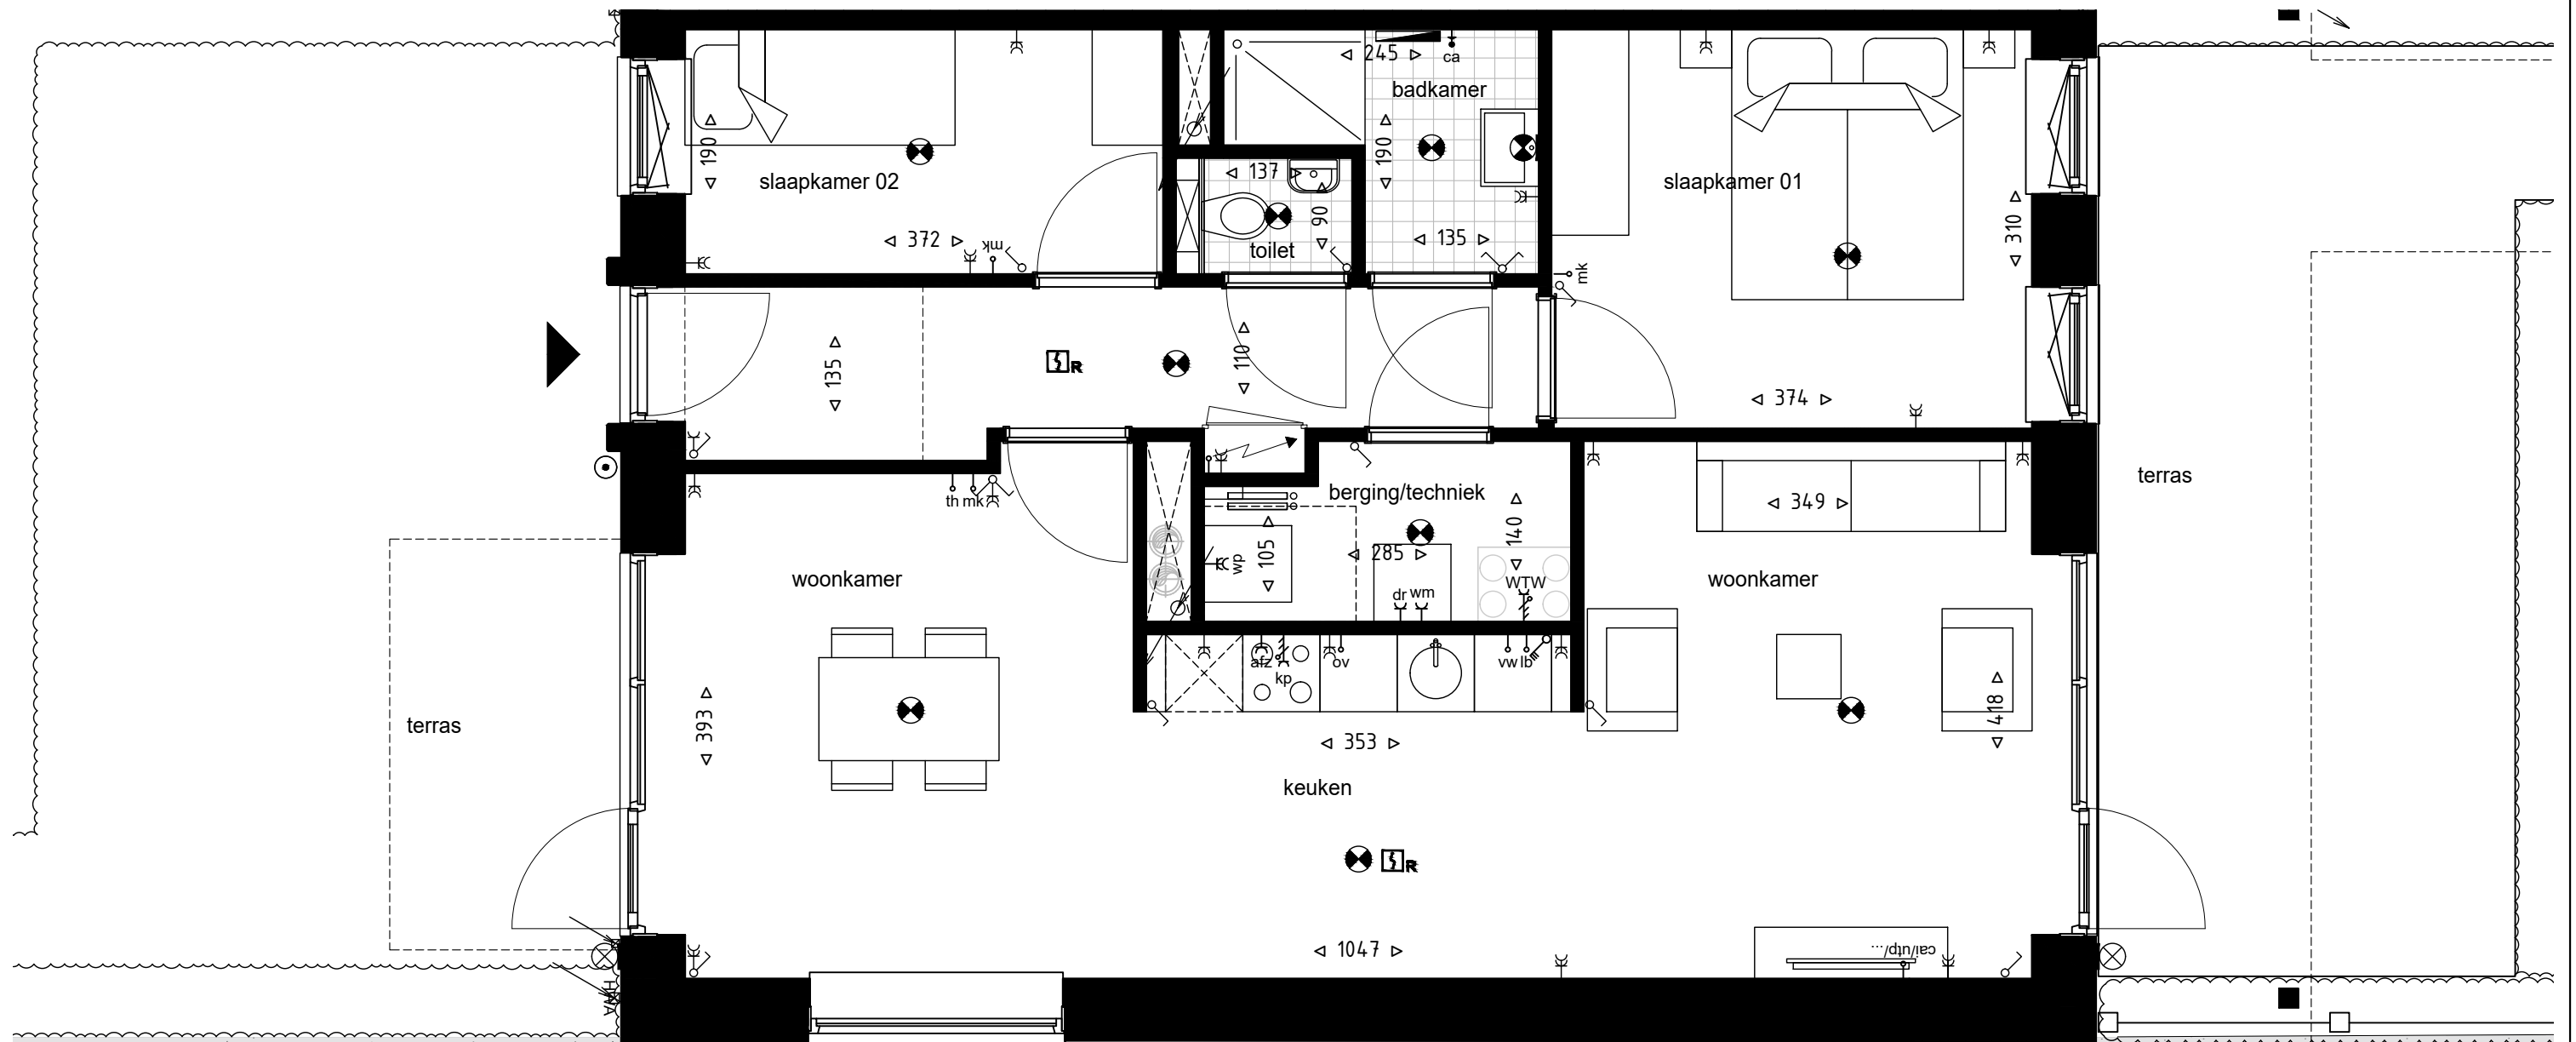




RENVOOI ALGEMEEN

Materialen




-  wanden
-  tegelwerk

Symbolen

-  aanduiding entree
-  hwa hemelwaterafvoer / afvoer
-  meterkast

-  wtw-unit
-  warmtepomp
-  opstelplaats vloerverdelers
-  opstelplaats wasmachine/droger
-  badkamerradiator
-  uitstortgootsteen

RENVOOI ELEKTRA

 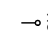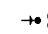-  bedrukker
-  intercomsysteem met video
-  rookmelder
-  lichtpunt plafond
-  wandlichtpunt binnen
-  wandlichtpunt buiten
-  wandlichtpunt buiten schemer
-  wcd enkel
-  wcd enkel afzuigkap
-  wcd enkel wasmachine
-  wcd enkel droger
-  wcd dubbel
-  wcd dubbel warmtepomp
-  loze leiding thermostaat
-  loze leiding vaatwasser
-  loze leiding oven
-  loze leiding boiler
-  loze leiding meterkast
-  loze leiding oplaadpunt elektrisch voertuig
-  centraal aardpunt badkamer
-  aansluitpunt cai/utp/....
-  schakelaar enkelpolig
-  schakelaar serie
-  schakelaar WTW (3 standen)
-  perilex-aansluiting kookplaat
-  perilex-aansluiting WTW

