

Maastricht - Doornhoeve - Eisenhoeve  
Nieuwbouw woningen en appartementen

Opdrachtgever: Vigour HK21 B.V.

Verkooptekeningen appartementen  
Eisenhoeve 32A - 38B

Schaal: 1:100 / 1:50

Formaat: A2 / A3

Projectleider: PT

Sittard  
Poststraat 2c  
6135 KR Sittard  
+31 (0)46 79 20 030

**AGS ARCHITECTS**  
info@agsarchitects.net  
www.agsarchitects.net



Amsterdam  
Asterweg 17 a9  
1031 HL Amsterdam  
+31 (0)20 34 49 300

Datum:

10	
9	
8	
7	
6	
5	
4	
3	
2	
1	28-04-2026

Proj nr:  
**10022028**

Tek nr:  
**VK-APP-01**

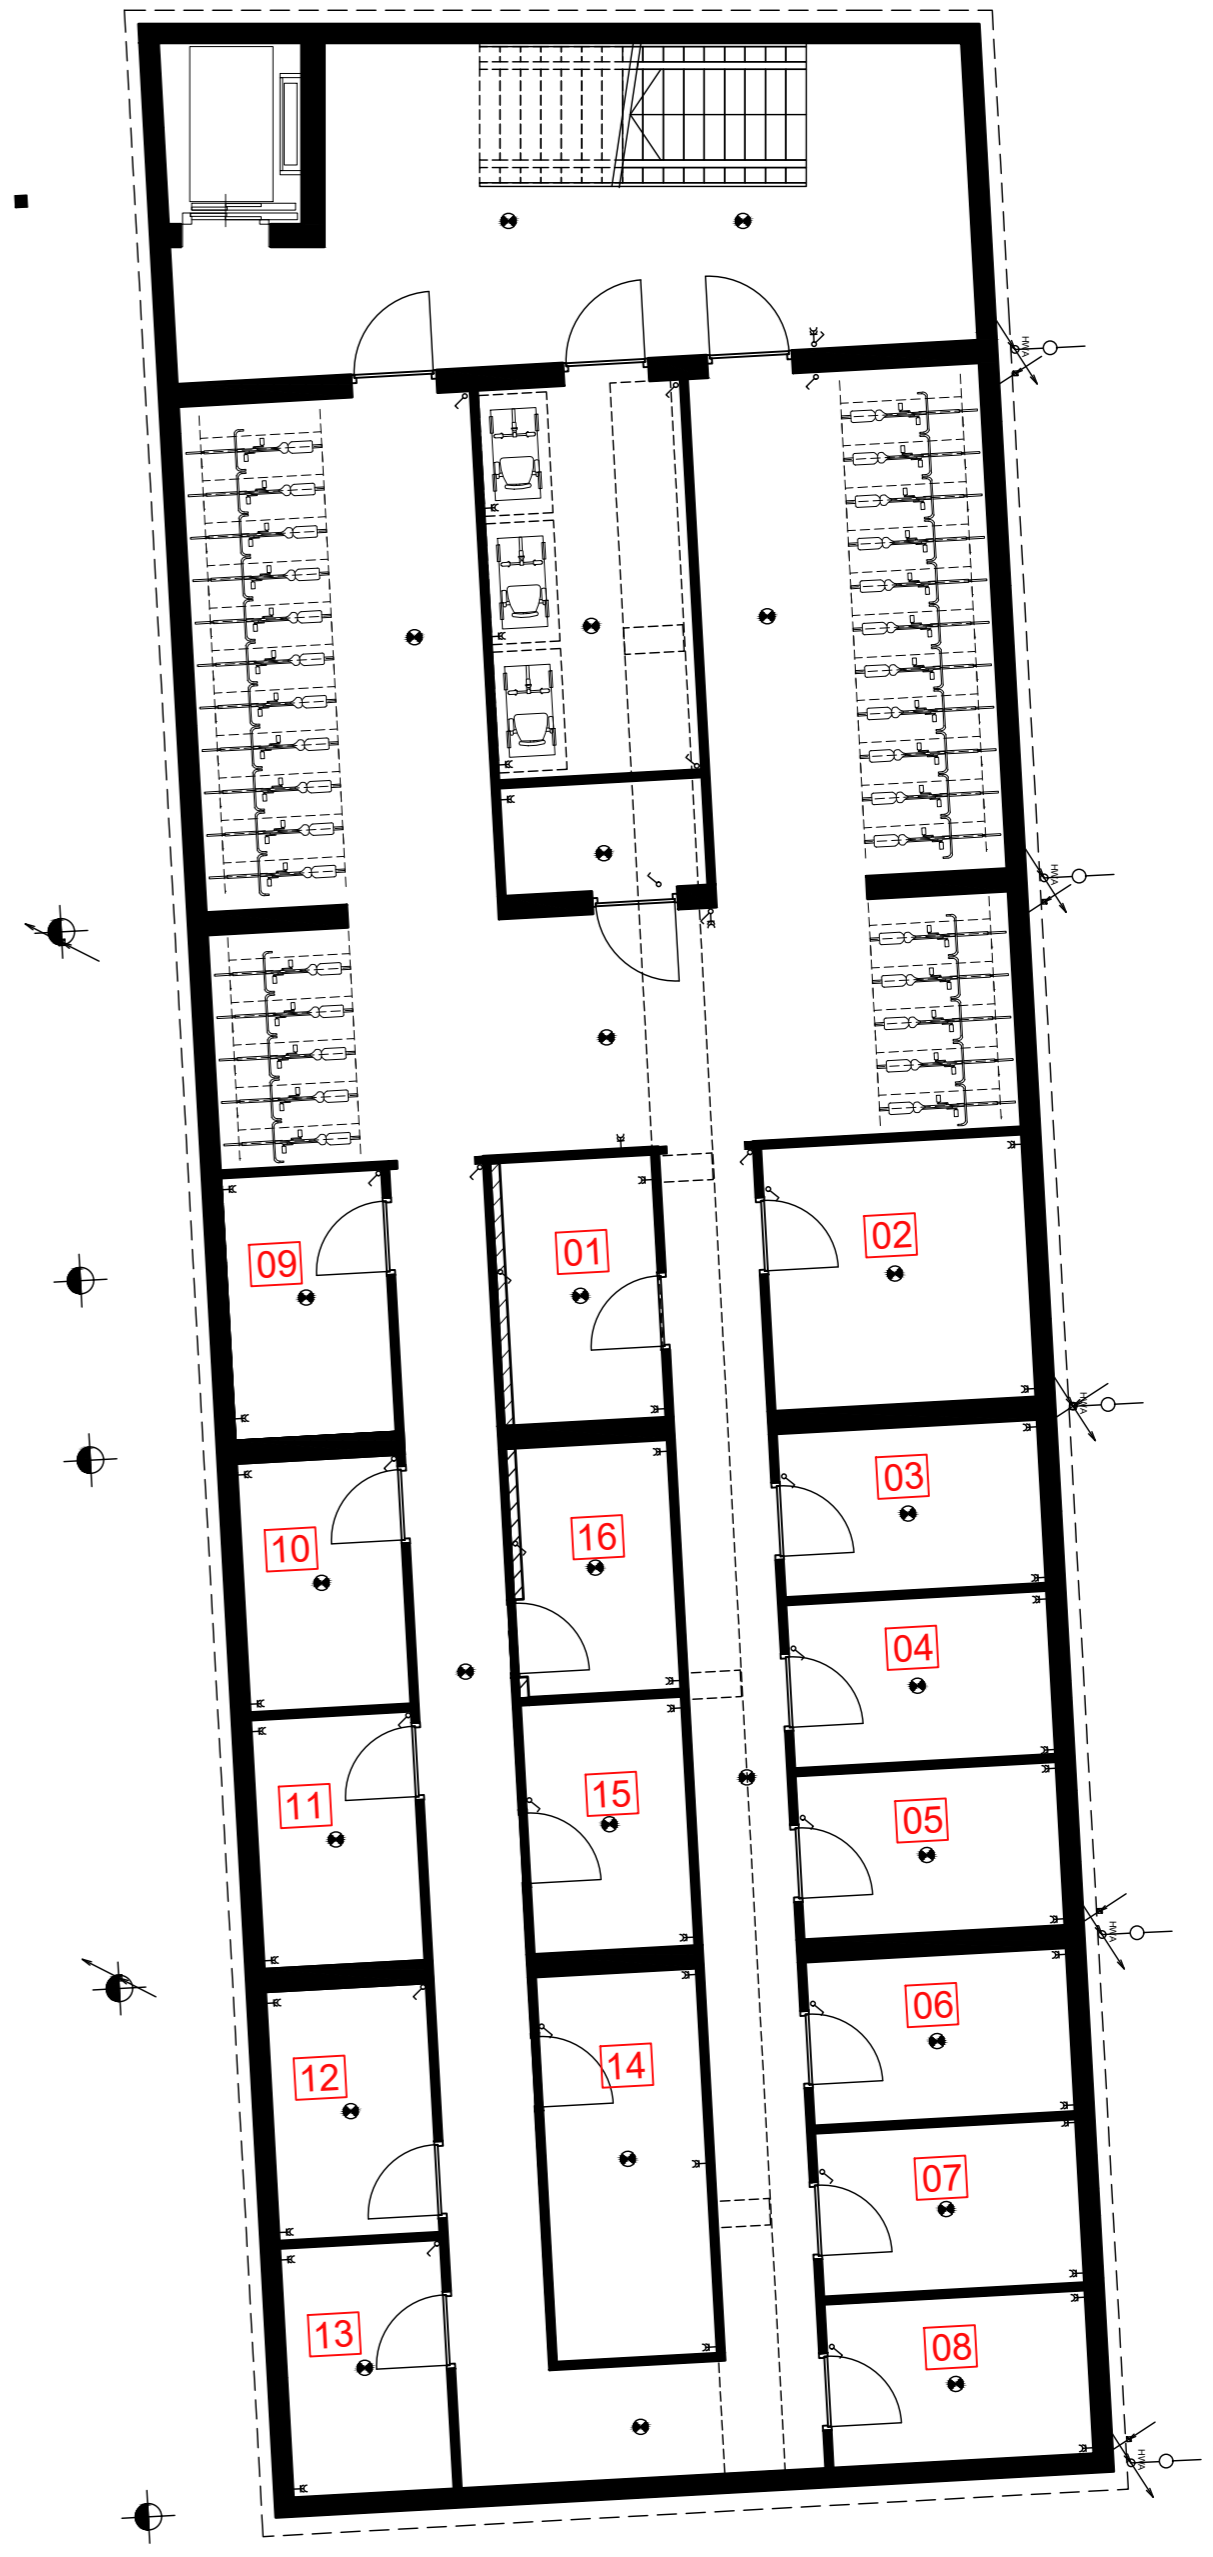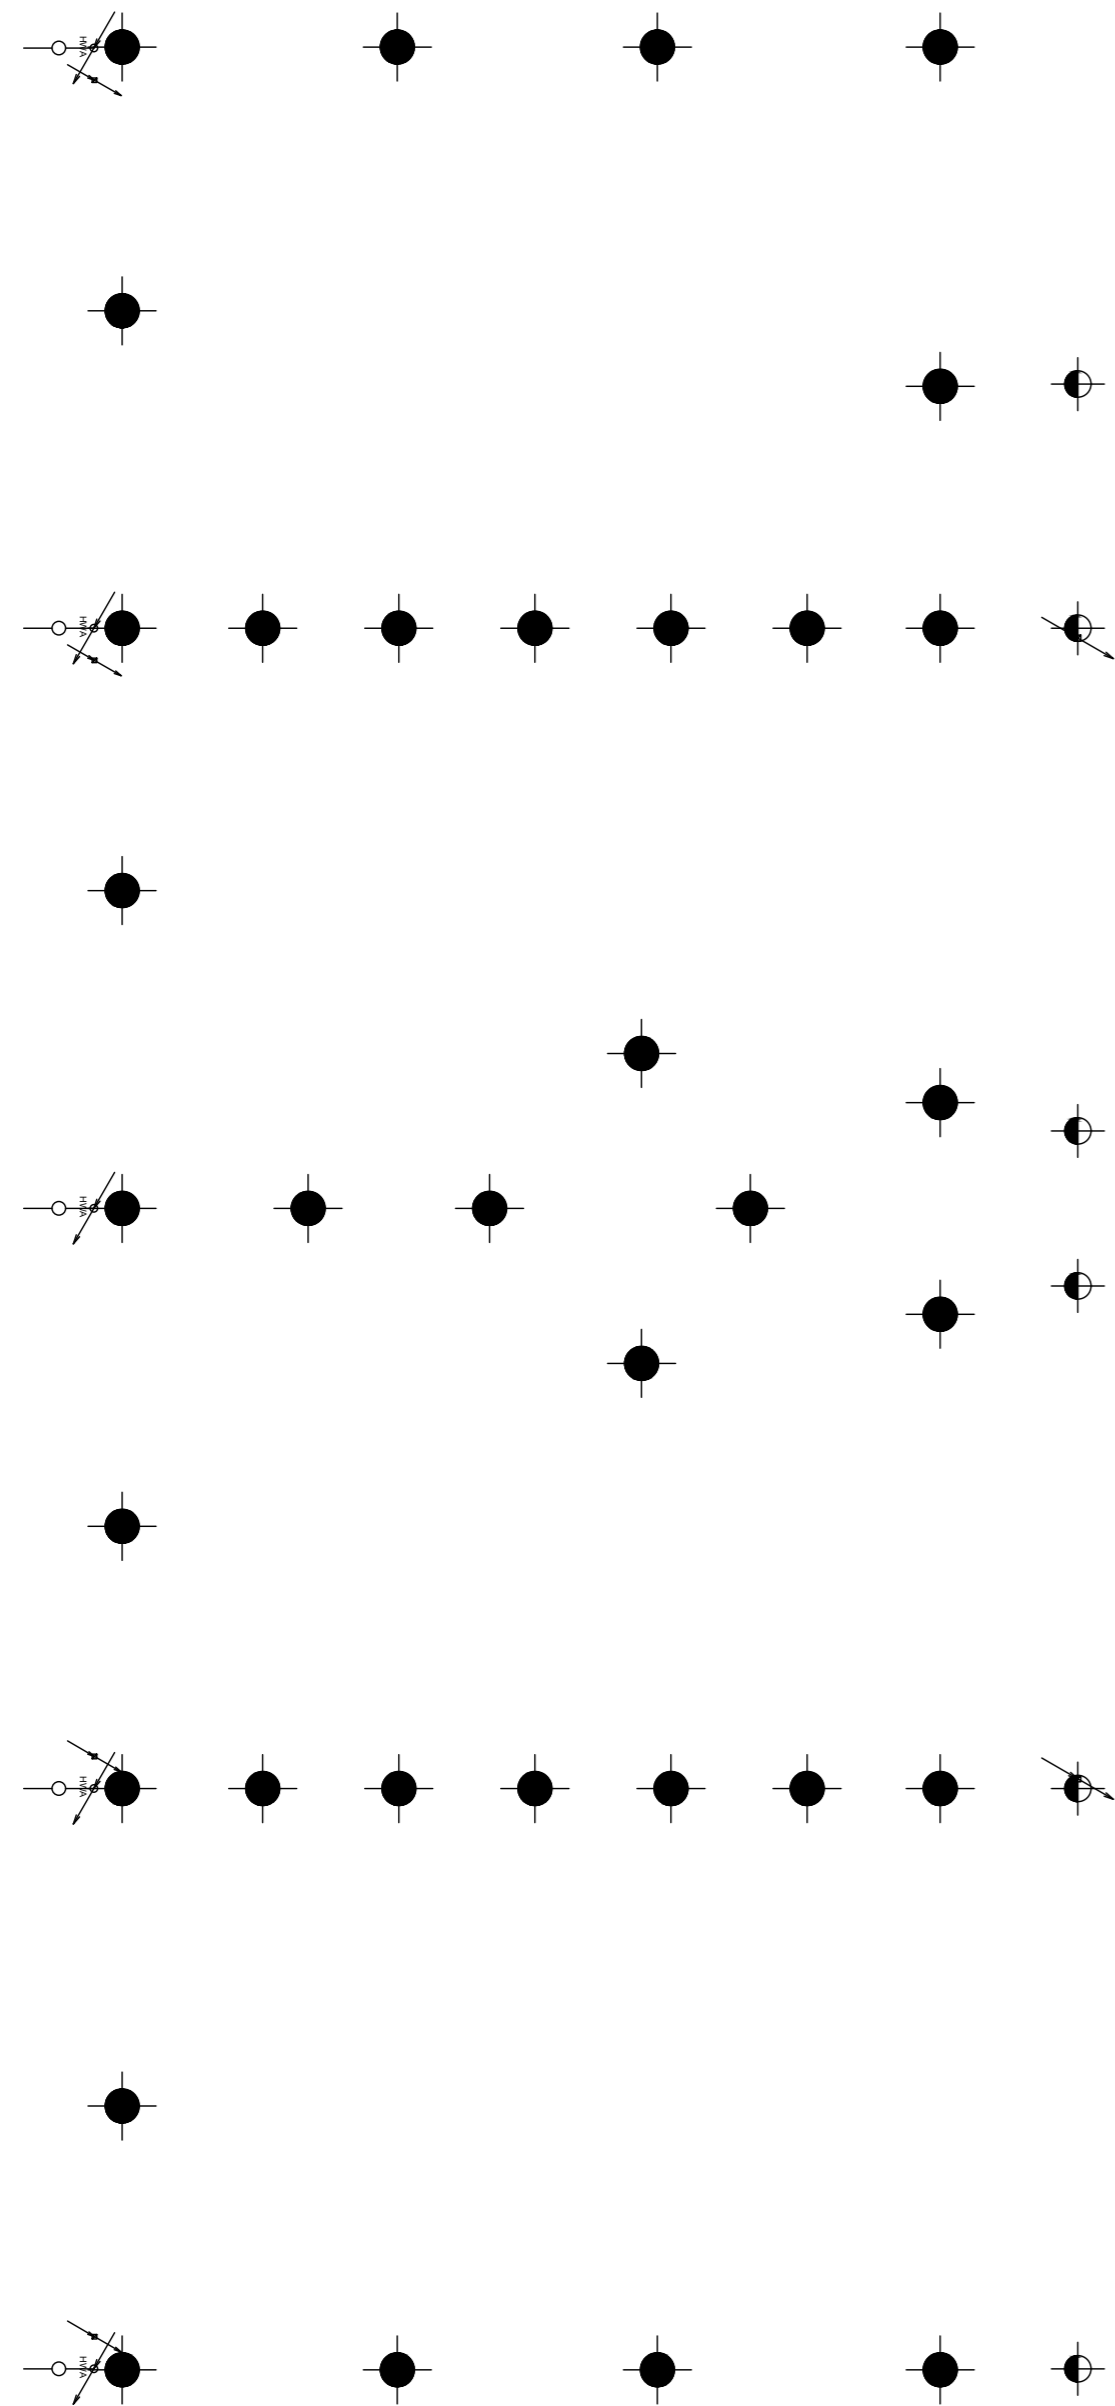

RENVOOI ALGEMEEN

- Materialen**
- wanden
  - tegelwerk
- Symbolen**
- aanduiding entree
  - hwa hemelwaterafvoer / afvoer
  - meterkast


- wtw-unit
- warmtepomp
- opstelplaats vloerverdeler
- opstelplaats wasmachine/droger
- badkamerradiator
- uitstortgootsteen

RENVOOI ELEKTRA

- bedrukker
- intercomsysteem met video
- rookmelder
- lichtpunt plafond
- wandlichtpunt binnen
- wandlichtpunt buiten
- wandlichtpunt buiten schemer
- wcd enkel
- wcd enkel afzuigkap
- wcd enkel wasmachine
- wcd enkel droger

- wcd dubbel
- wcd dubbel warmtepomp
- loze leiding thermostaat
- loze leiding vaatwasser
- loze leiding oven
- loze leiding boiler
- loze leiding meterkast
- loze leiding oplaadpunt elektrisch voertuig
- centraal aardpunt badkamer
- aansluitpunt cai/utp/....

- schakelaar enkelpolig
- schakelaar serie
- schakelaar WTW (3 standen)
- perilex-aansluiting kookplaat
- perilex-aansluiting WTW

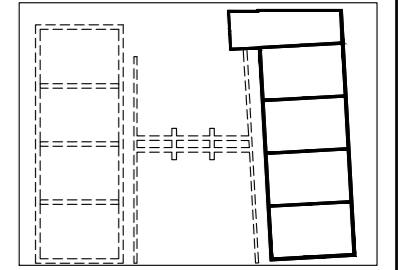





<b>RENVOOI ALGEMEEN</b>		<b>RENVOOI ELEKTRA</b>			
<b>Materialen</b>	wanden	wp	warmtepomp	wcd dubbel	wcd dubbel
	tegetwerk	rookmelder	opstelplaats vloerverdeler	wcd dubbel warmtepomp	wcd dubbel warmtepomp
<b>Symbolen</b>	aanduiding entree	opstelplaats wasmachine/droger	lichtpunt plafond	loze leiding vaatwasser	loze leiding vaatwasser
	hwa hemelwaterafvoer / afvoer	badkamerradiator	wandlichtpunt binnen	loze leiding oven	loze leiding oven
	meterkast	uitstortgootsteen	wandlichtpunt buiten	loze leiding boiler	loze leiding boiler
			wandlichtpunt buiten schemer	loze leiding meterkast	loze leiding meterkast
			wcd enkel	loze leiding oplaadpunt elektrisch voertuig	loze leiding oplaadpunt elektrisch voertuig
			wcd enkel afzuigkap	centraal aardpunt badkamer	centraal aardpunt badkamer
			wcd enkel wasmachine	aansluitpunt cai/utp/...	aansluitpunt cai/utp/...
			wcd enkel droger	schakelaar enkelpolig	schakelaar enkelpolig
				schakelaar serie	schakelaar serie
				schakelaar WTW (3 standen)	schakelaar WTW (3 standen)
				perilex-aansluiting kookplaat	perilex-aansluiting kookplaat
				perilex-aansluiting WTW	perilex-aansluiting WTW

**Overzichtsplattegrond laag 00**

Schaal: 1:100    Formaat: A1  
 Datum: 26-02-2023    Projectnummer: 1002028

**ACS ARCHITECTS**

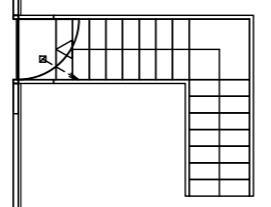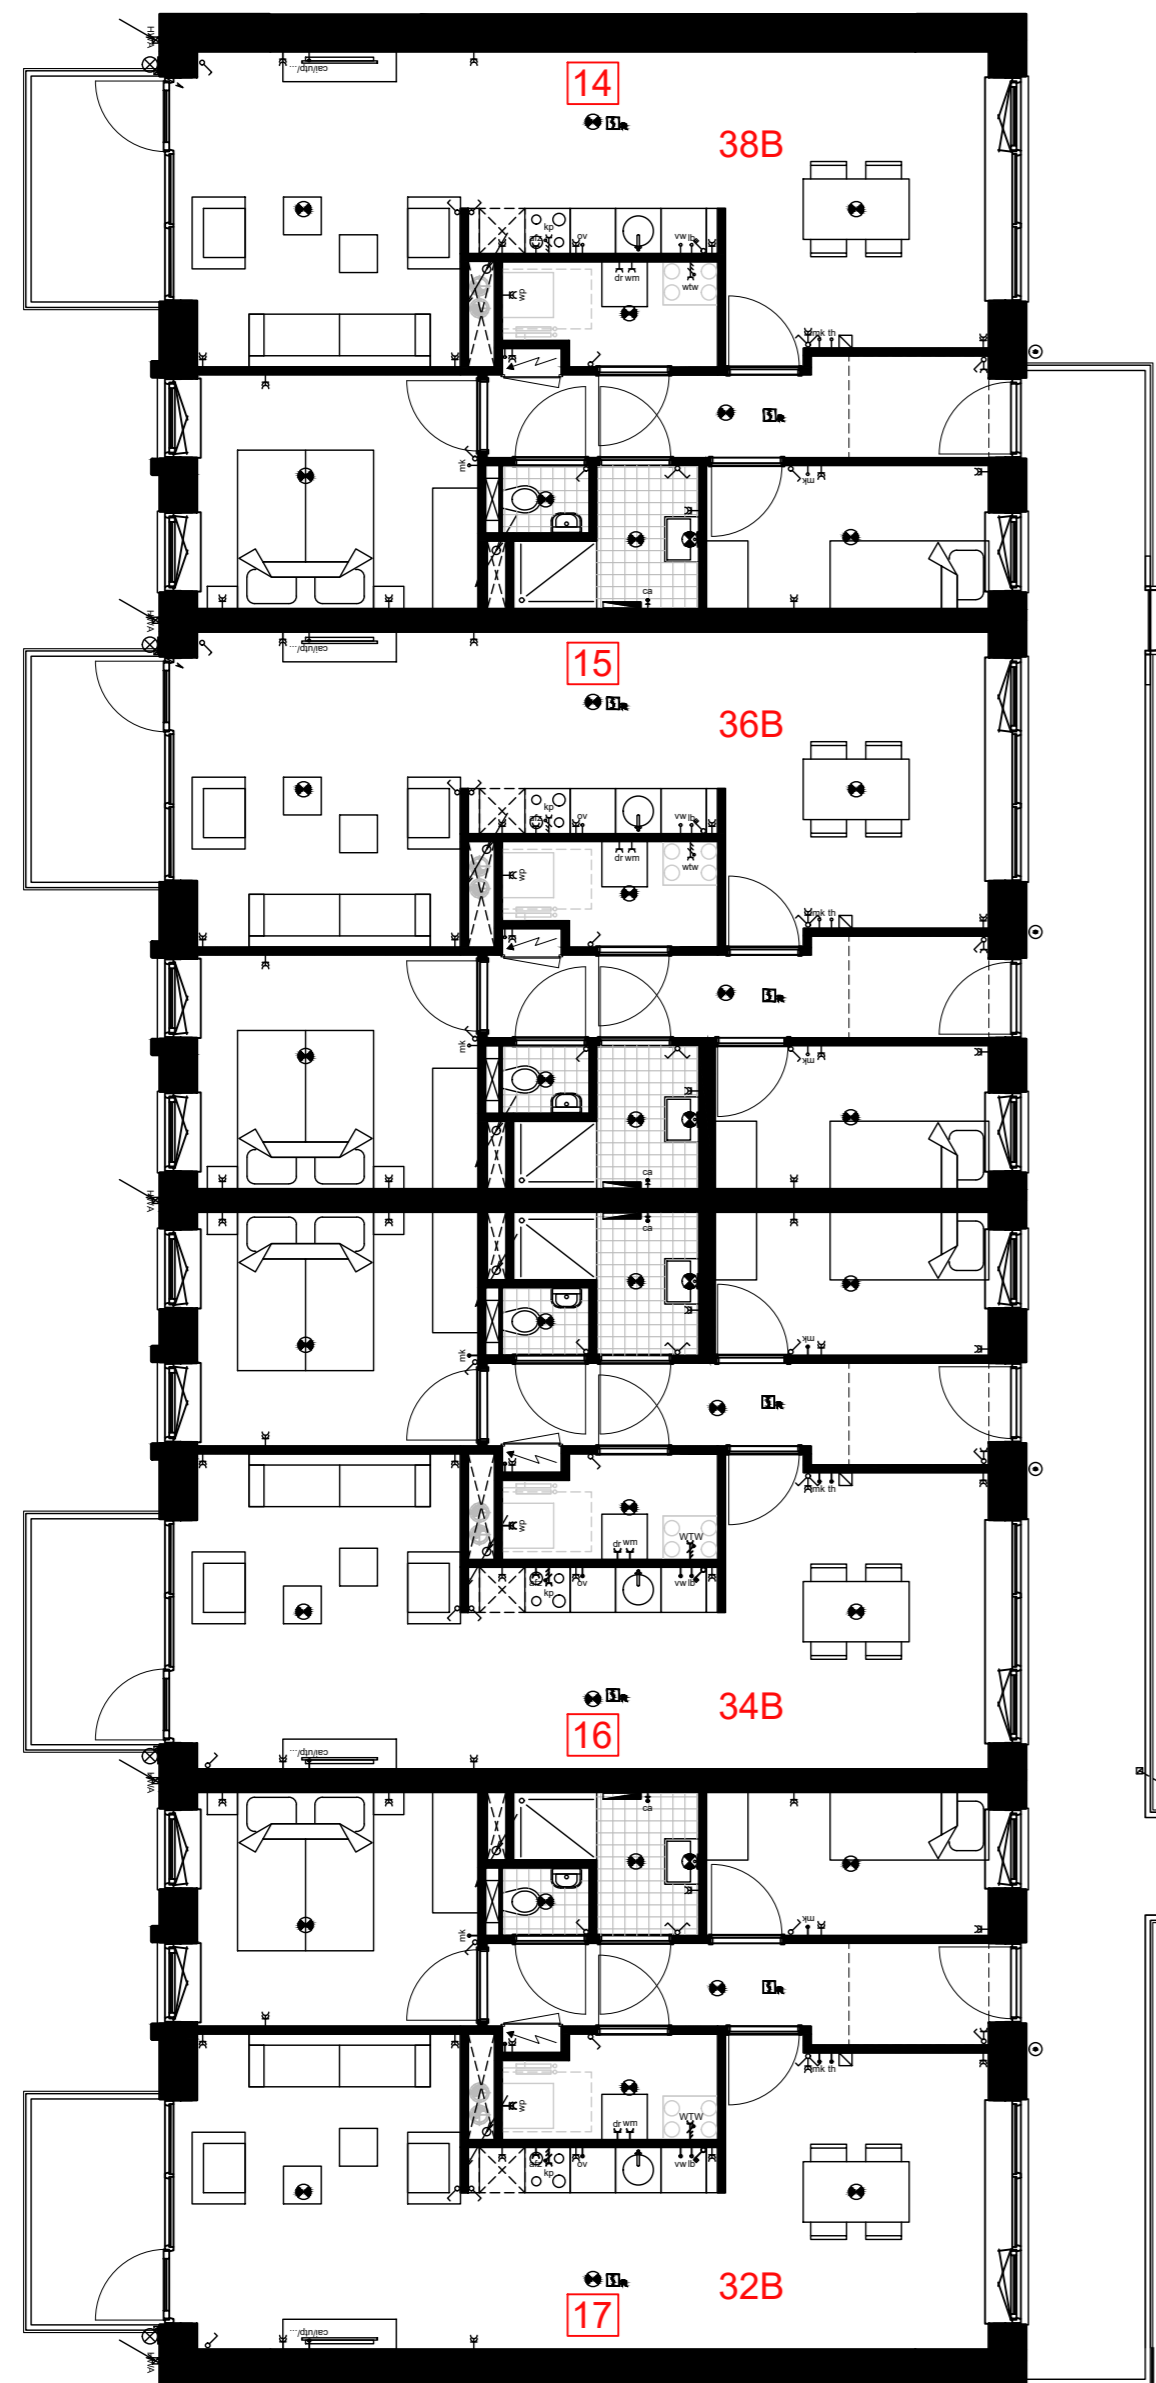

RENVOOI ALGEMEEN


- Materialen**
- wanden
  - tegelwerk
- Symbolen**
- aanduiding entree
  - hwa hemelwaterafvoer / afvoer
  - meterkast




- wtw-unit
- wp warmtepomp
- opstelplaats vloerverdeler
- opstelplaats wasmachine/droger
- wm/dr
- badkamerradiator
- uitstortgootsteen


RENVOOI ELEKTRA

- beldrukker
- intercomsysteem met video
- rookmelder
- lichtpunt plafond
- wandlichtpunt binnen
- wandlichtpunt buiten
- wandlichtpunt buiten schemer
- wcd enkel
- wcd enkel afzuigkap
- wcd enkel wasmachine
- wcd enkel droger
- wcd dubbel
- wcd dubbel warmtepomp
- loze leiding thermostaat
- loze leiding vaatwasser
- loze leiding oven
- loze leiding boiler
- loze leiding meterkast
- loze leiding oplaadpunt elektrisch voertuig
- centraal aardpunt badkamer
- aansluitpunt cai/utp/....

- schakelaar enkelpolig
- schakelaar serie
- schakelaar WTW (3 standen)
- perilex-aansluiting kookplaat
- perilex-aansluiting WTW

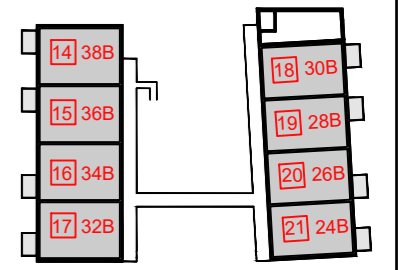

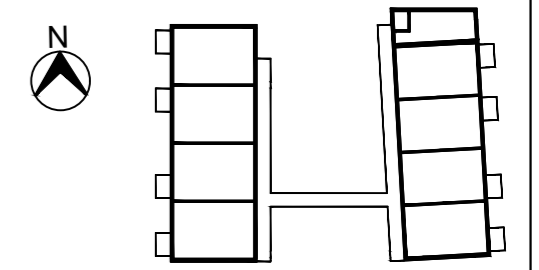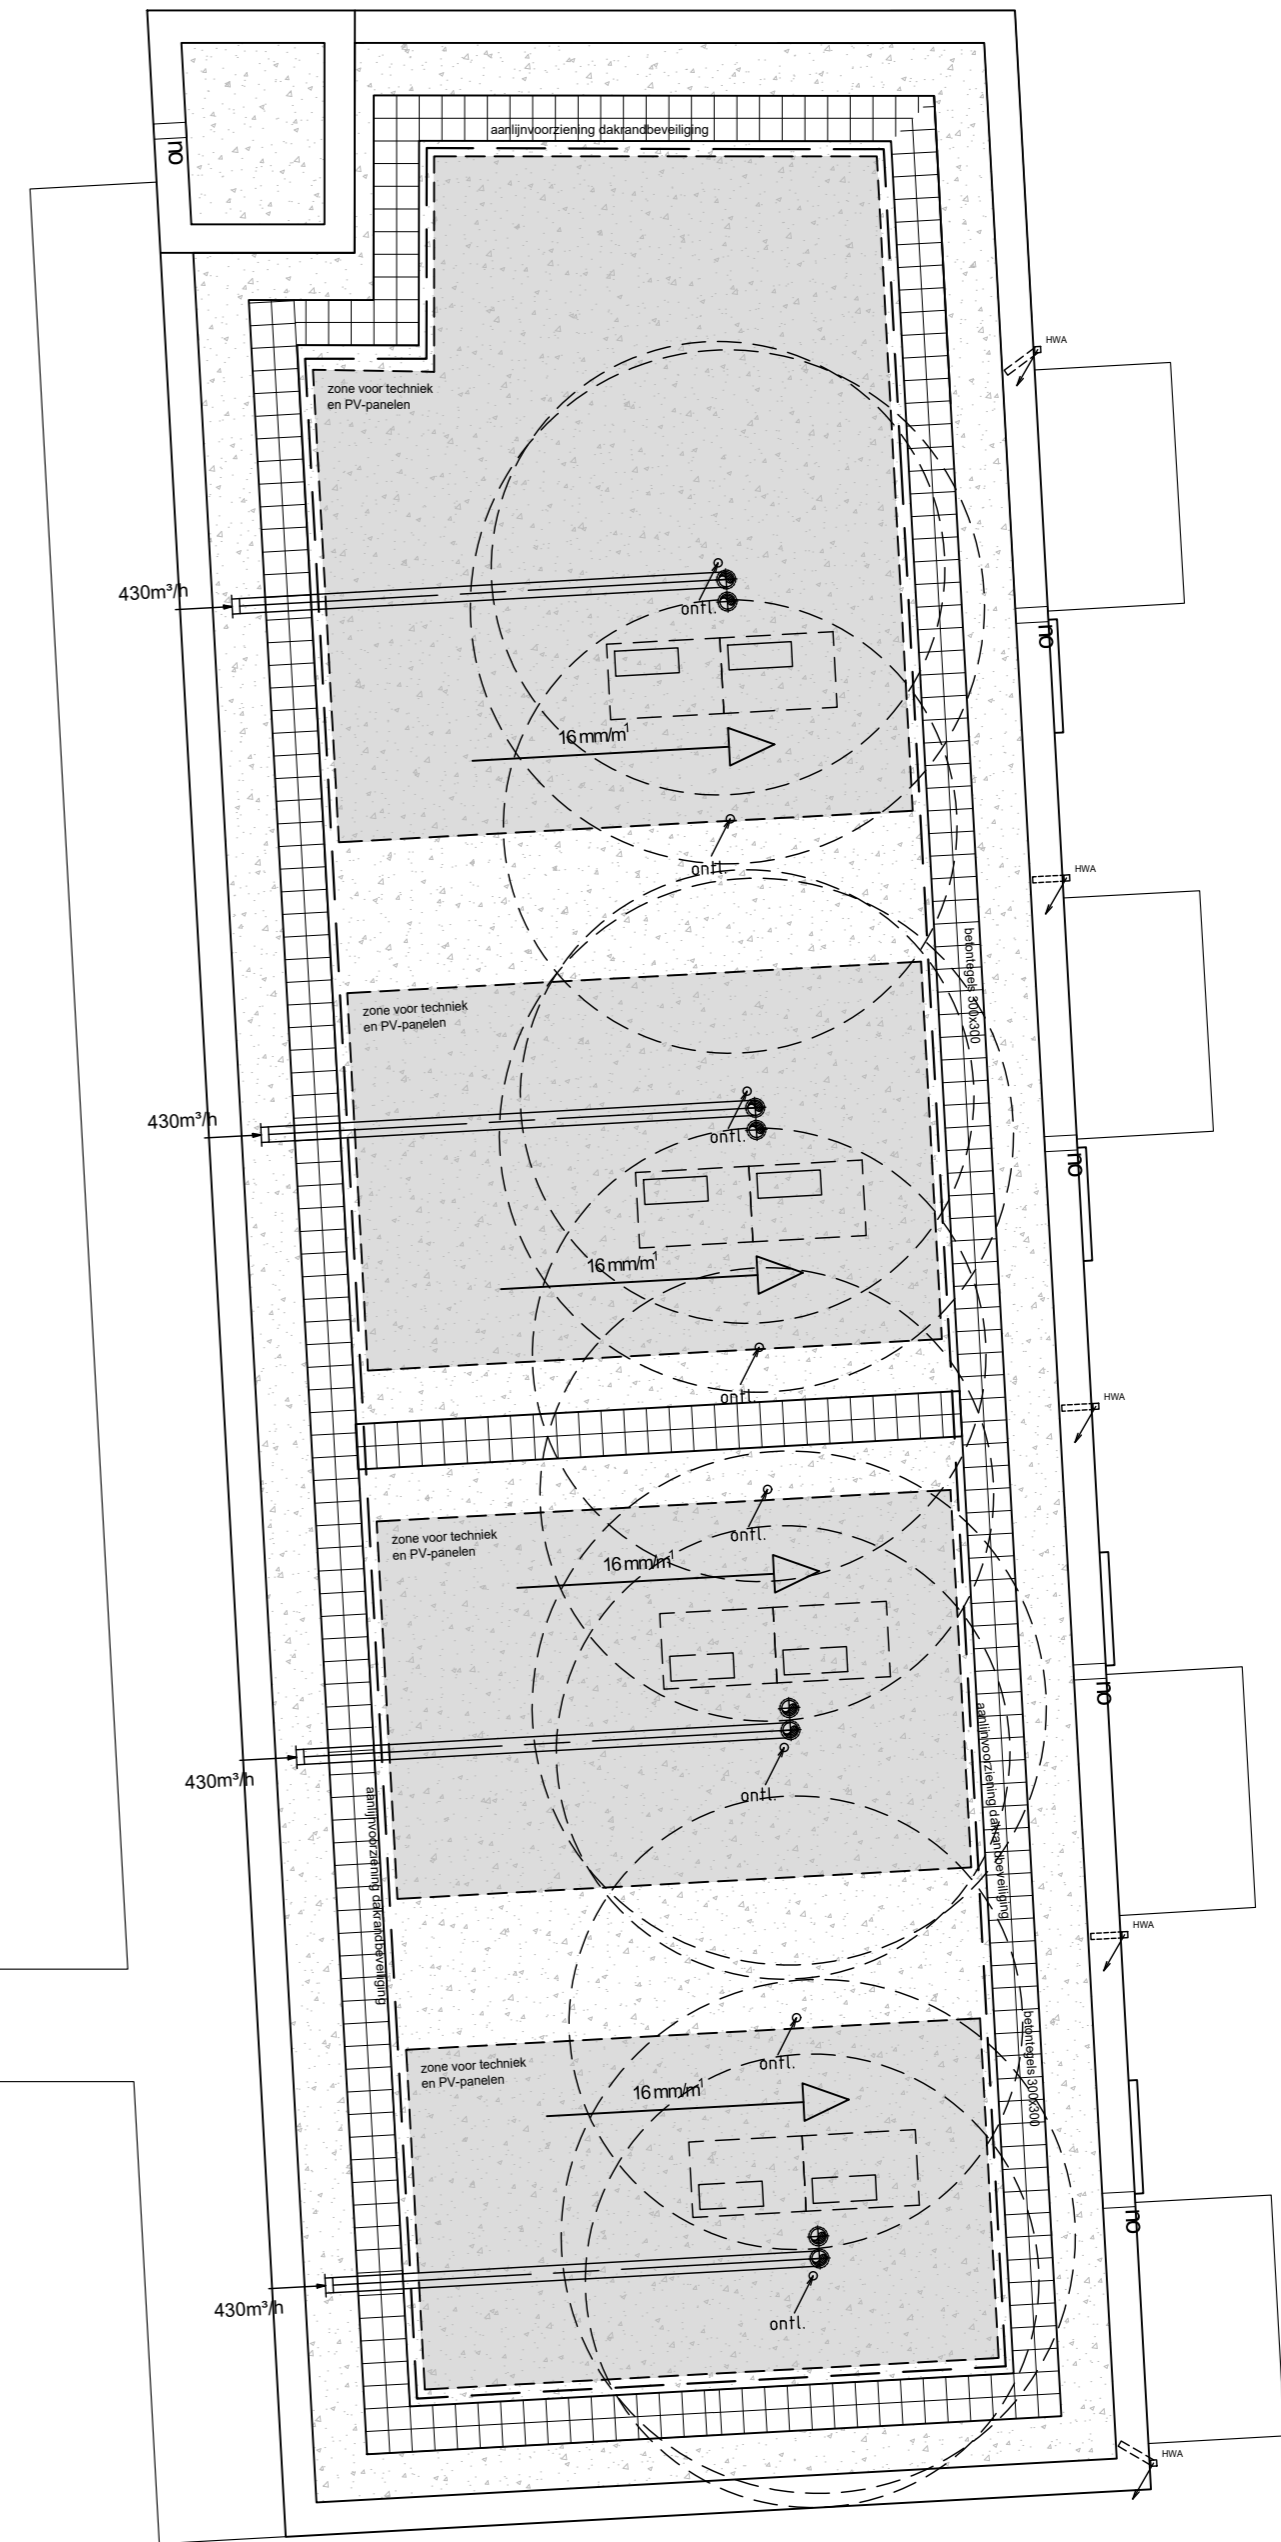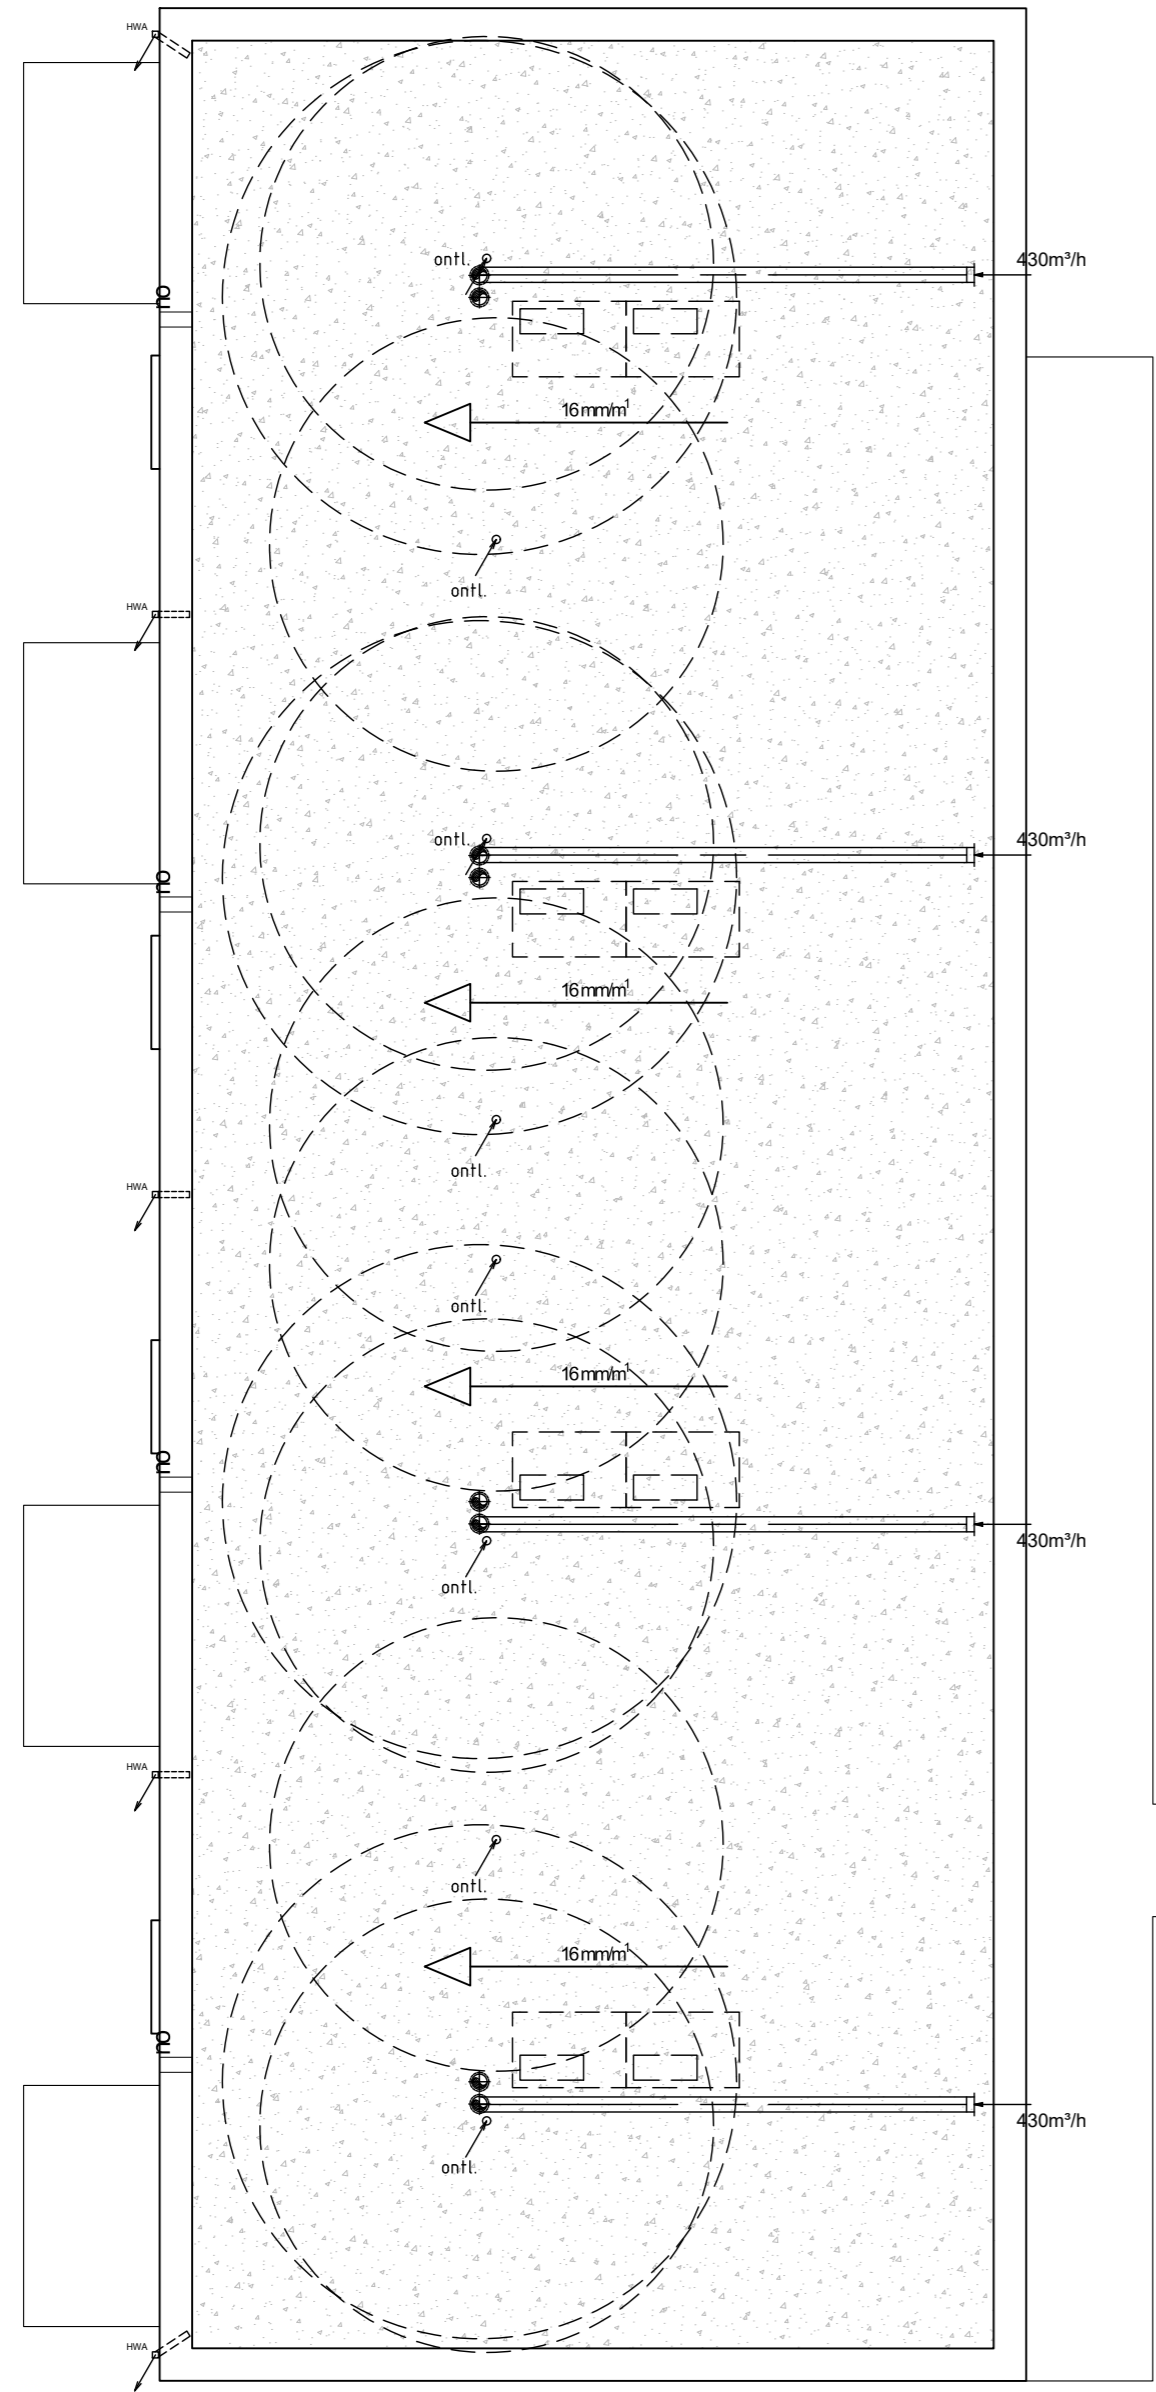


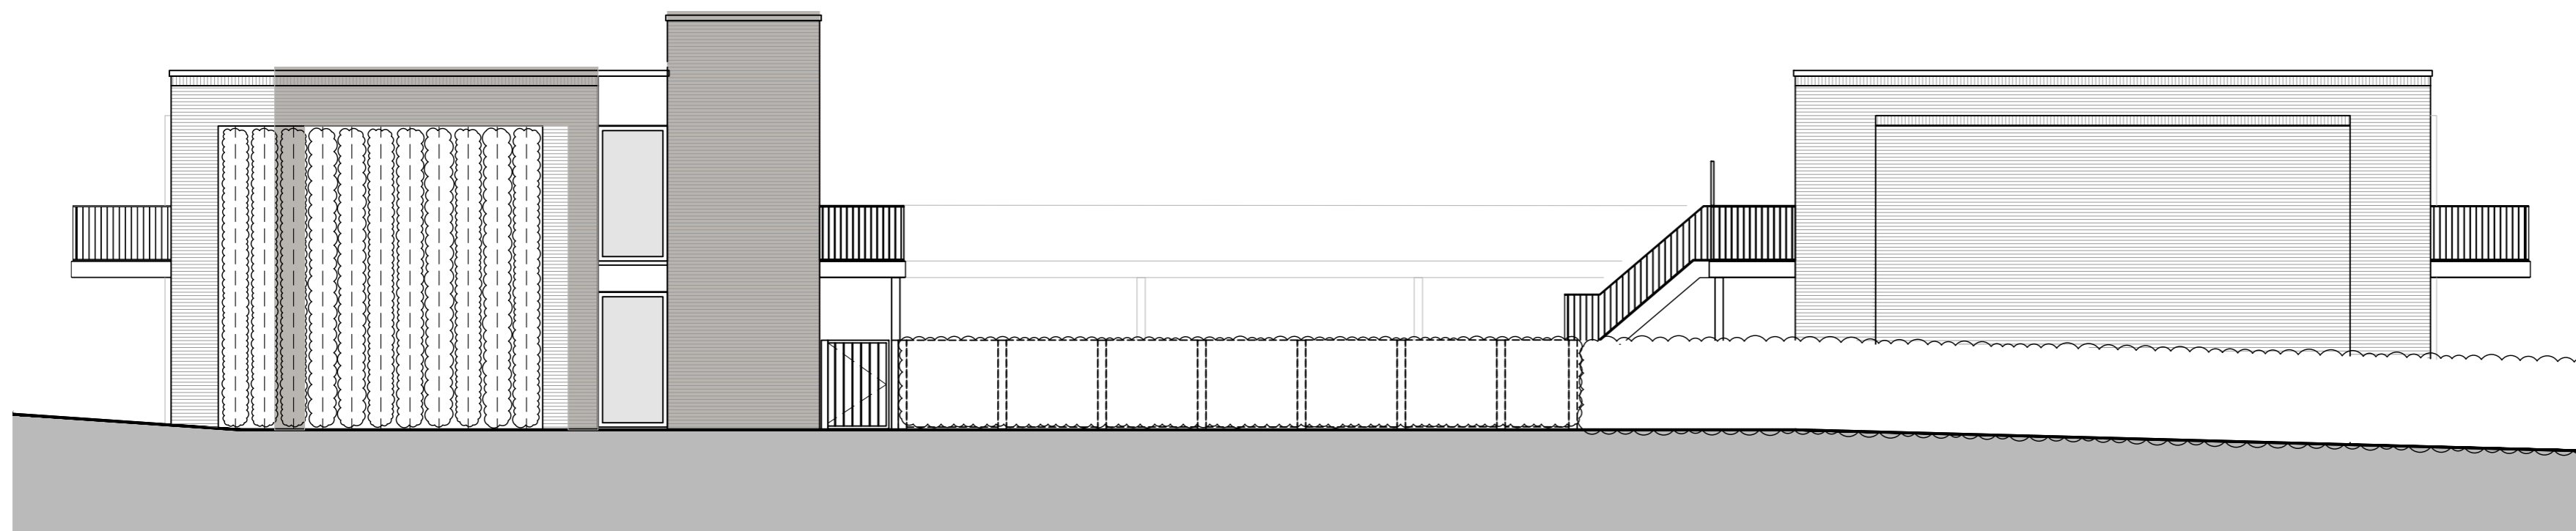

G01 - Noordgevel



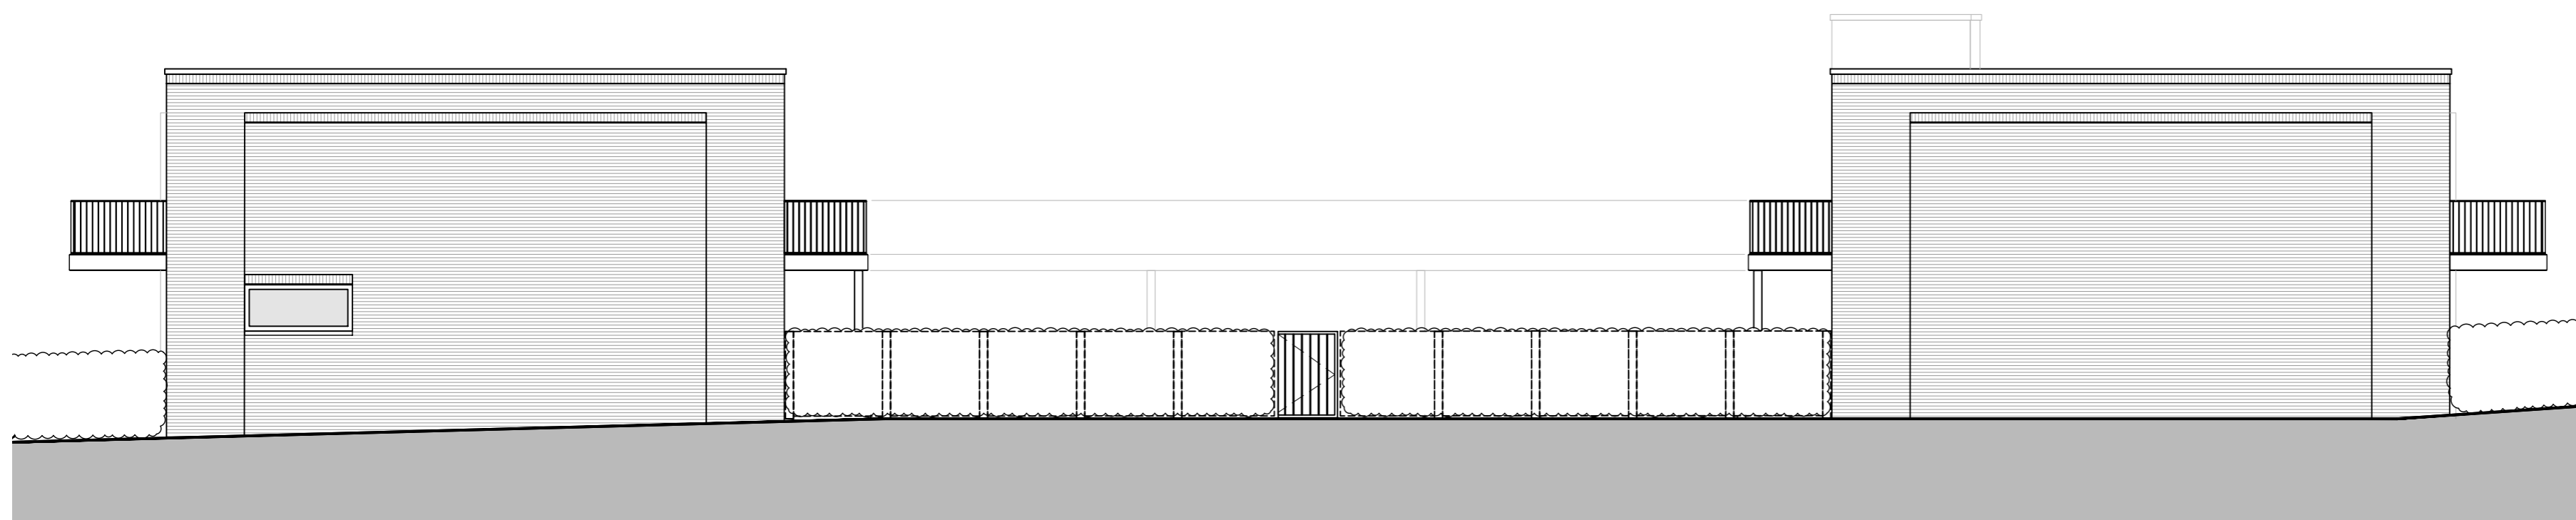



G02 - Oostgevel





G03 - Zuidgevel

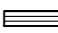
RENVOOI GEVELS

Materialen

-  baksteen, kleur rosé/geel/mangaan/wit
-  baksteen, kleur mangaan
-  groengevel
-  kunststof kozijnen, kleur RAL7043 verkeersgrijs

Draairichting ramen en deuren


-  - gestippeld = naar binnendraaiend
-  - doorgetrokken = naar buitendraaiend

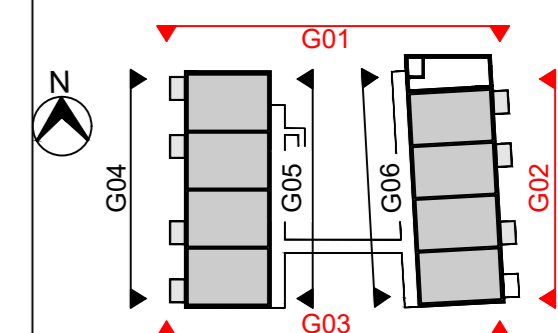


Noord- Oost- en Zuidgevel



G04 - Westgevel

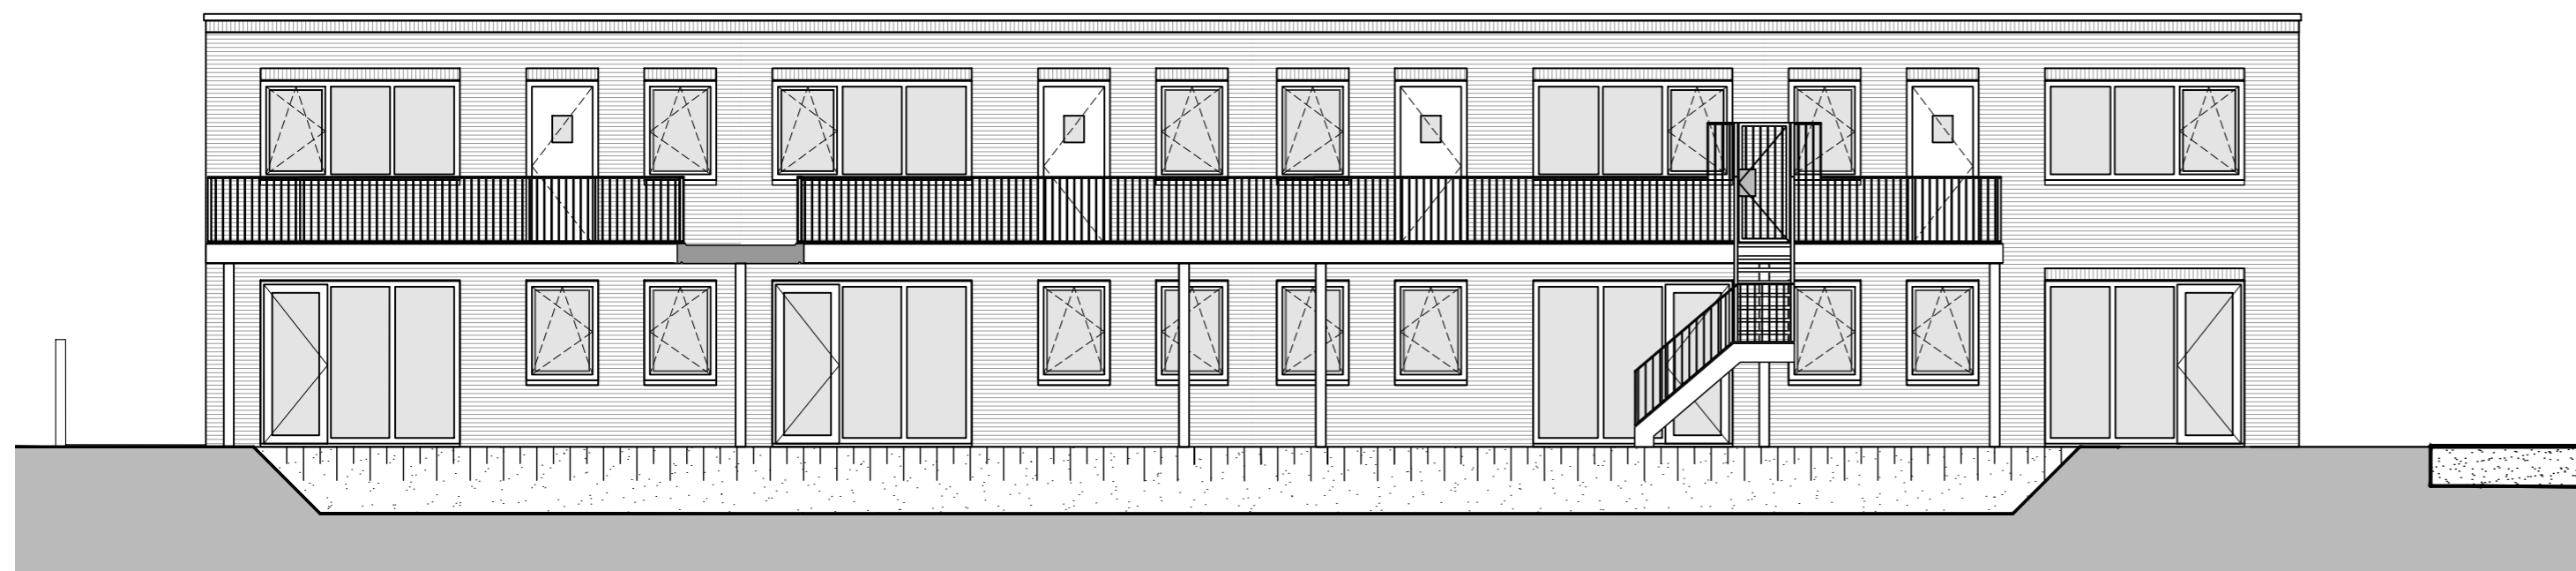

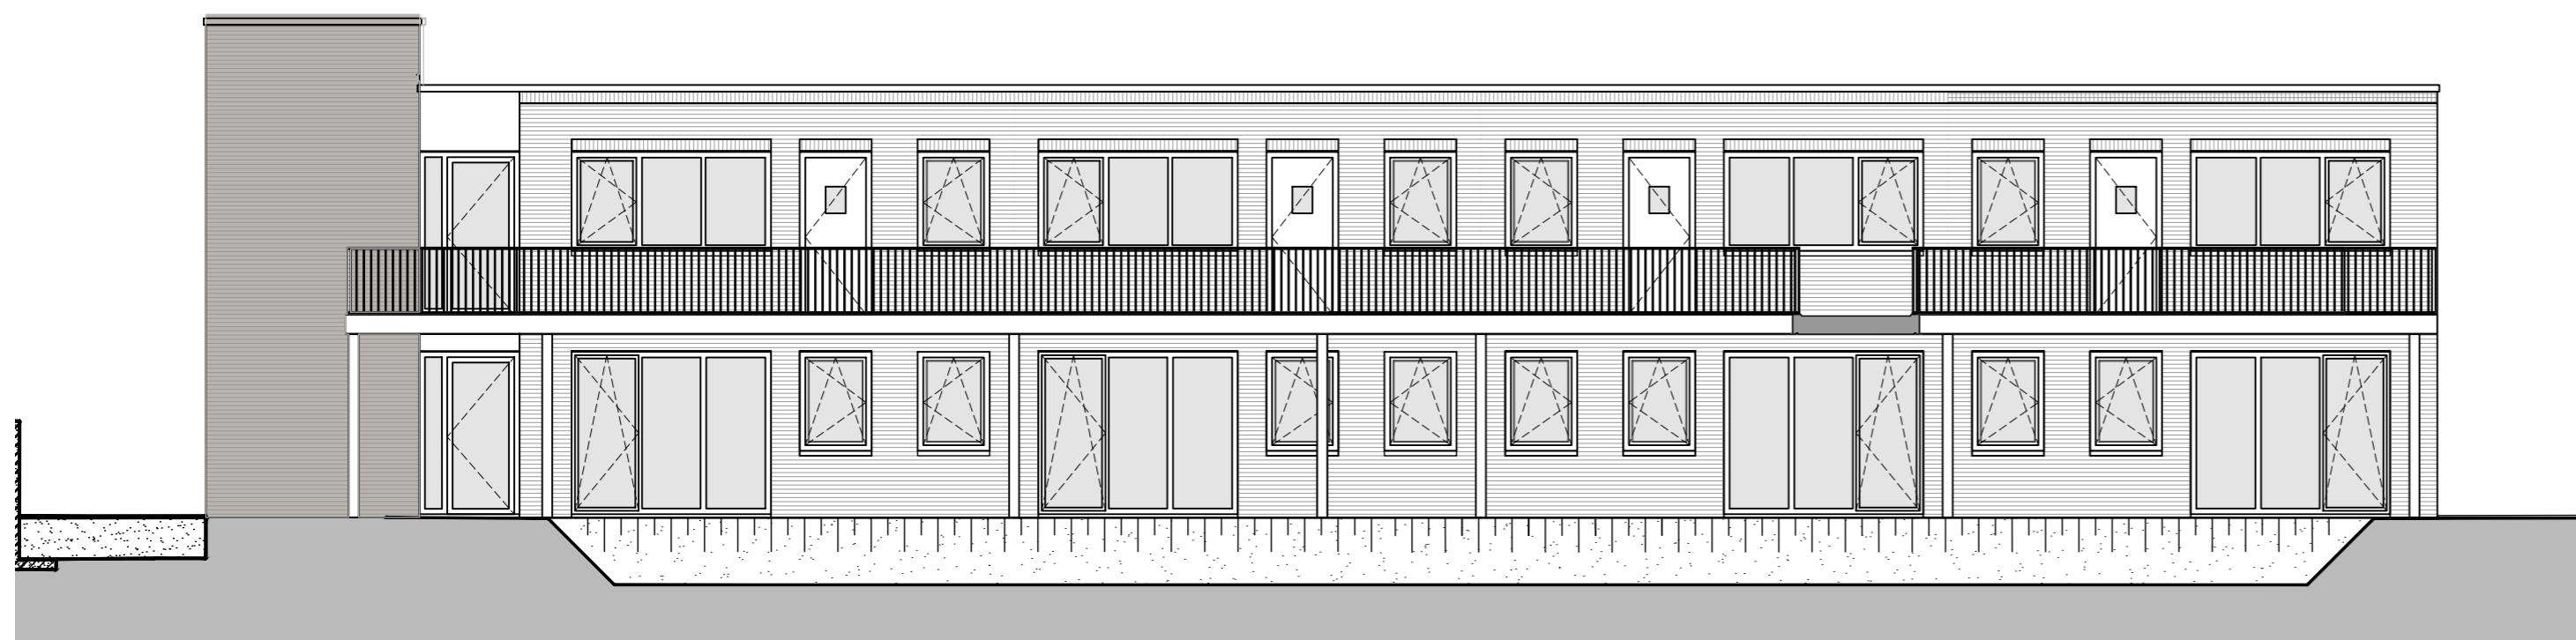



G05 - Galerijgevel 01





G06 - Galerijgevel 02

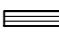
RENVOOI GEVELS

Materialen


-  baksteen, kleur rosé/geel/mangaan/wit
-  baksteen, kleur mangaan
-  groengevel
-  kunststof kozijnen, kleur RAL7043 verkeersgrijs

Draairichting ramen en deuren


-  - gestippeld = naar binnendraaiend
-  - doorgetrokken = naar buitendraaiend

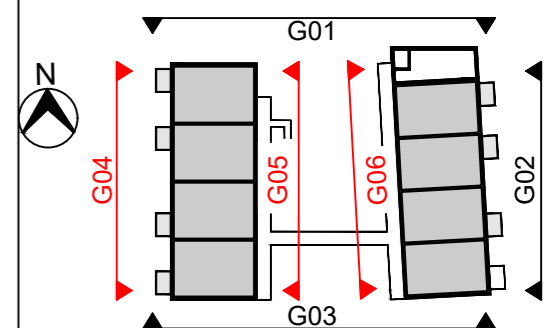


West- en Galerijgevels

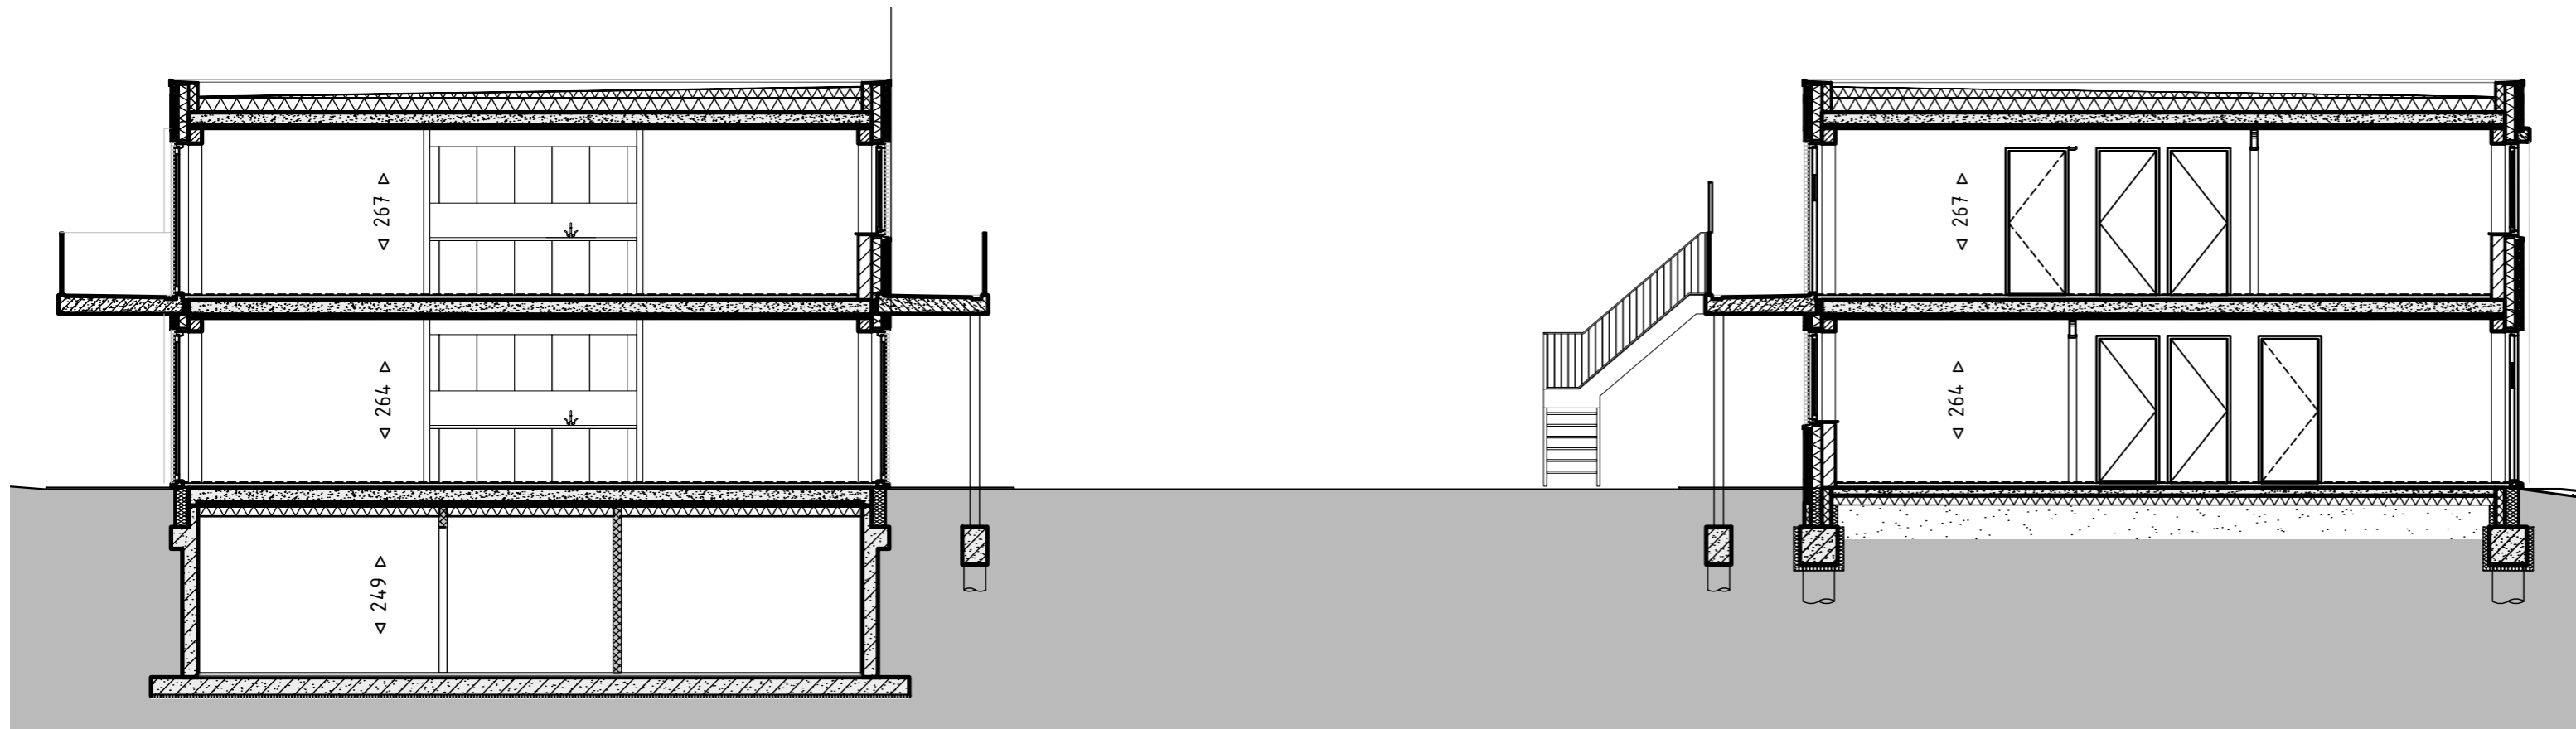

Doorsnede A-A

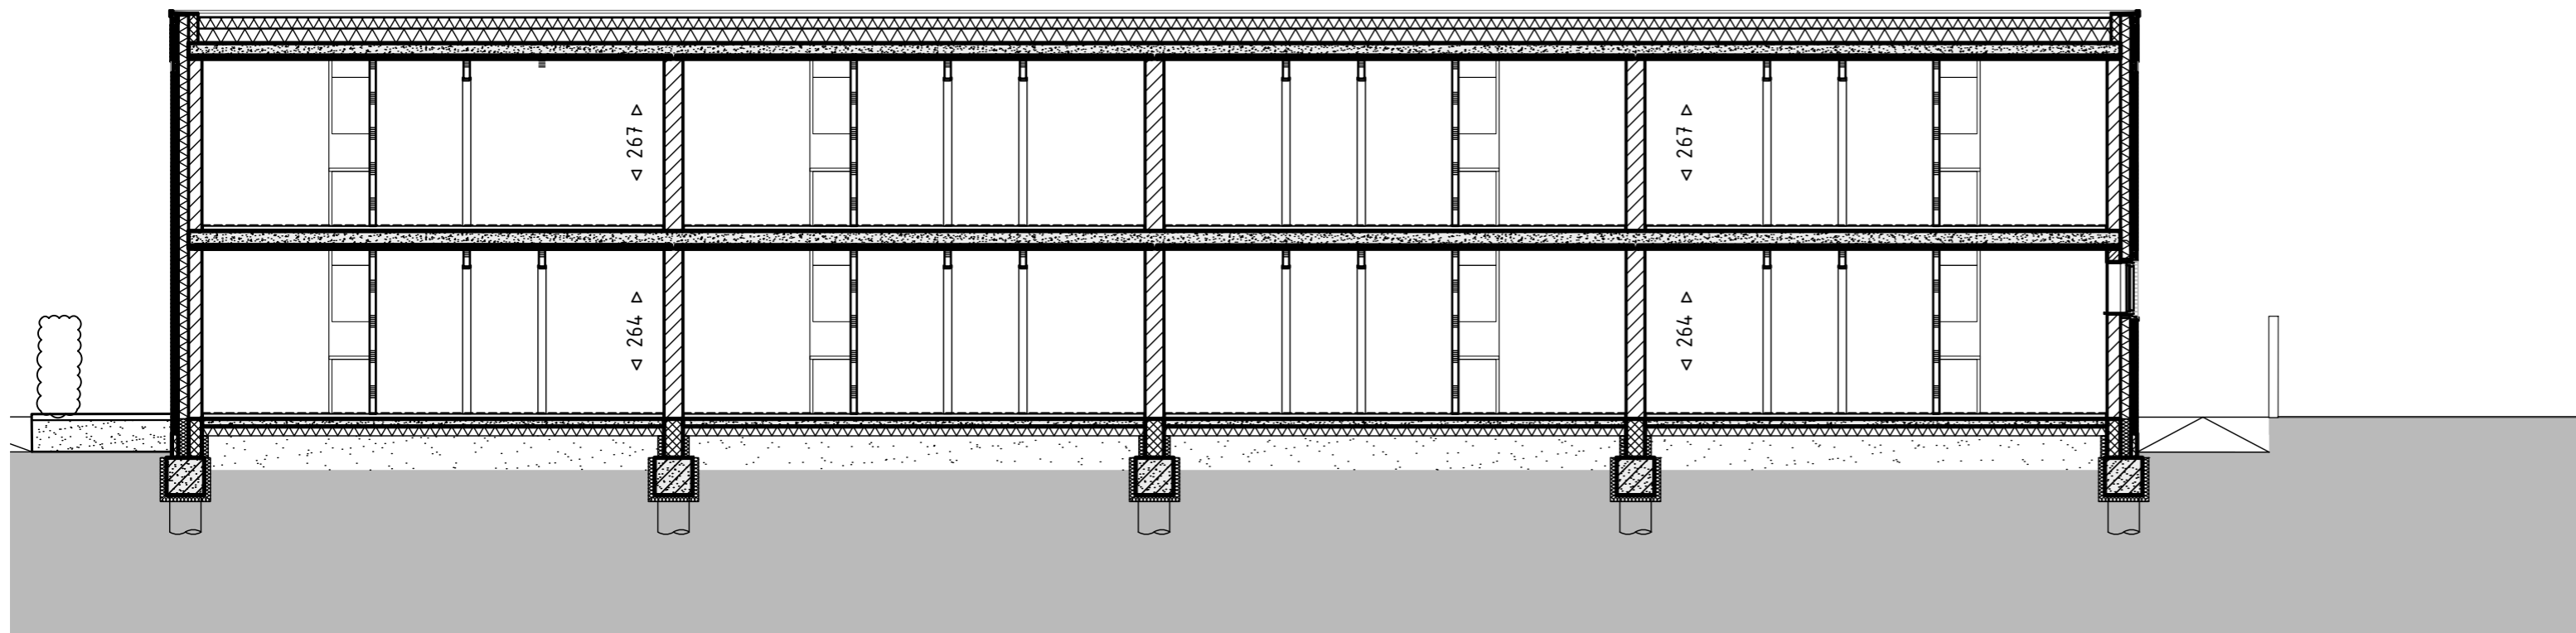


Doorsnede B-B

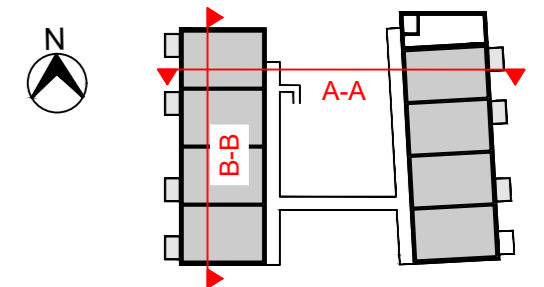

Doorsnedes

Schaal: 1:100	Formaat: A2
Datum: 28-04-2026	Projectnummer: 10022028

ACS ARCHITECTS

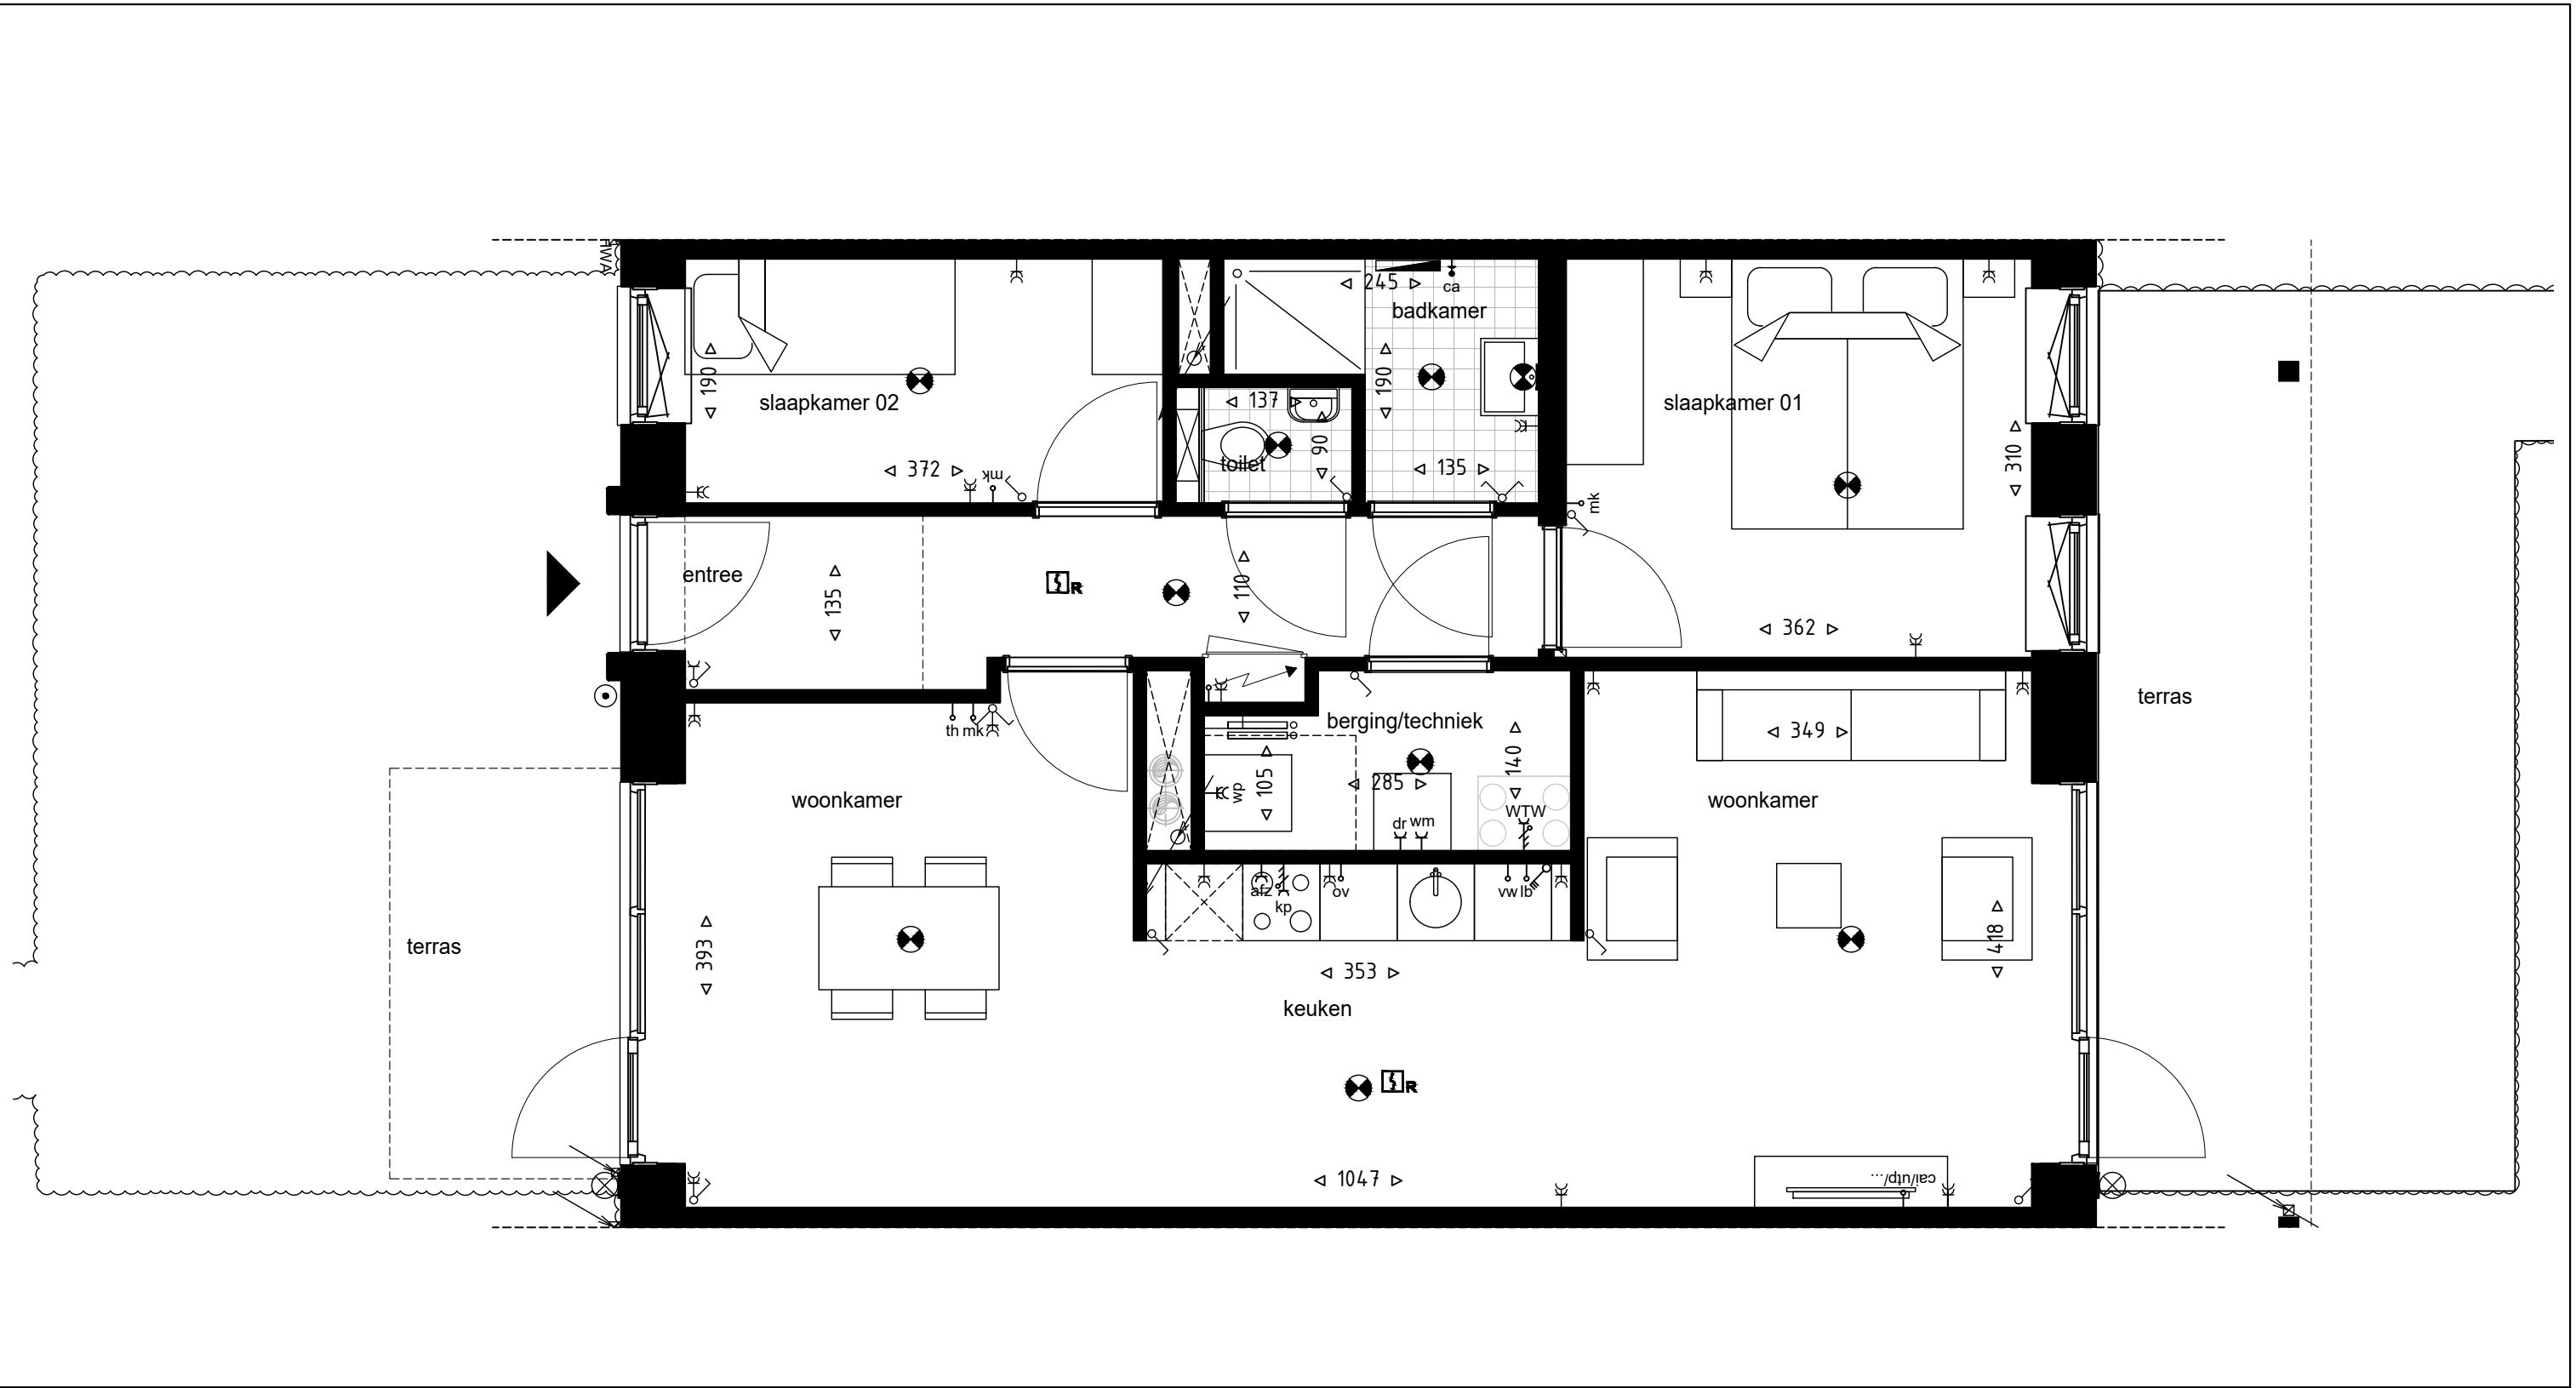




**RENVOOI ALGEMEEN**


**Materialen**


-  wanden
-  tegelwerk


**Symbolen**

-  aanduiding entree
-  hwa hemelwaterafvoer / afvoer
-  meterkast

 wtw-unit

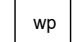 wp warmtepomp

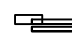 opstelplaats vloerverdeler







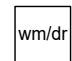



 opstelplaats wasmachine/droger




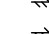

 badkamerradiator

 uitstortgootsteen

**RENVOOI ELEKTRA**

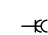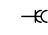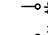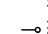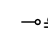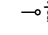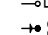-  bedrukker
-  intercomsysteem met video
-  rookmelder
-  lichtpunt plafond
-  wandlichtpunt binnen
-  wandlichtpunt buiten
-  wandlichtpunt buiten schemer
-  wcd enkel
-  wcd enkel afzuigkap
-  wcd enkel wasmachine
-  wcd enkel droger

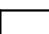-  wcd dubbel
-  wcd dubbel warmtepomp
-  loze leiding thermostaat
-  loze leiding vaatwasser
-  loze leiding oven
-  loze leiding boiler
-  loze leiding meterkast
-  loze leiding oplaadpunt elektrisch voertuig
-  centraal aardpunt badkamer
-  aansluitpunt cai/utp/....

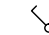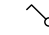-  schakelaar enkelpolig
-  schakelaar serie
-  schakelaar WTW (3 standen)
-  perilex-aansluiting kookplaat
-  perilex-aansluiting WTW

