

Maastricht - Doornhoeve - Eisenhoeve
Nieuwbouw woningen en appartementen

Opdrachtgever: Vigour HK21 B.V.

Verkooptekeningen appartementen
Eisenhoeve 32A - 38B

Schaal: 1:100 / 1:50

Formaat: A2 / A3

Projectleider: PT

Sittard
Poststraat 2c
6135 KR Sittard
+31 (0)46 79 20 030

AGS ARCHITECTS
info@agsarchitects.net
www.agsarchitects.net



Amsterdam
Asterweg 17 a9
1031 HL Amsterdam
+31 (0)20 34 49 300

Datum:

10	
9	
8	
7	
6	
5	
4	
3	
2	
1	28-04-2026

Proj nr:
10022028

Tek nr:
VK-APP-01

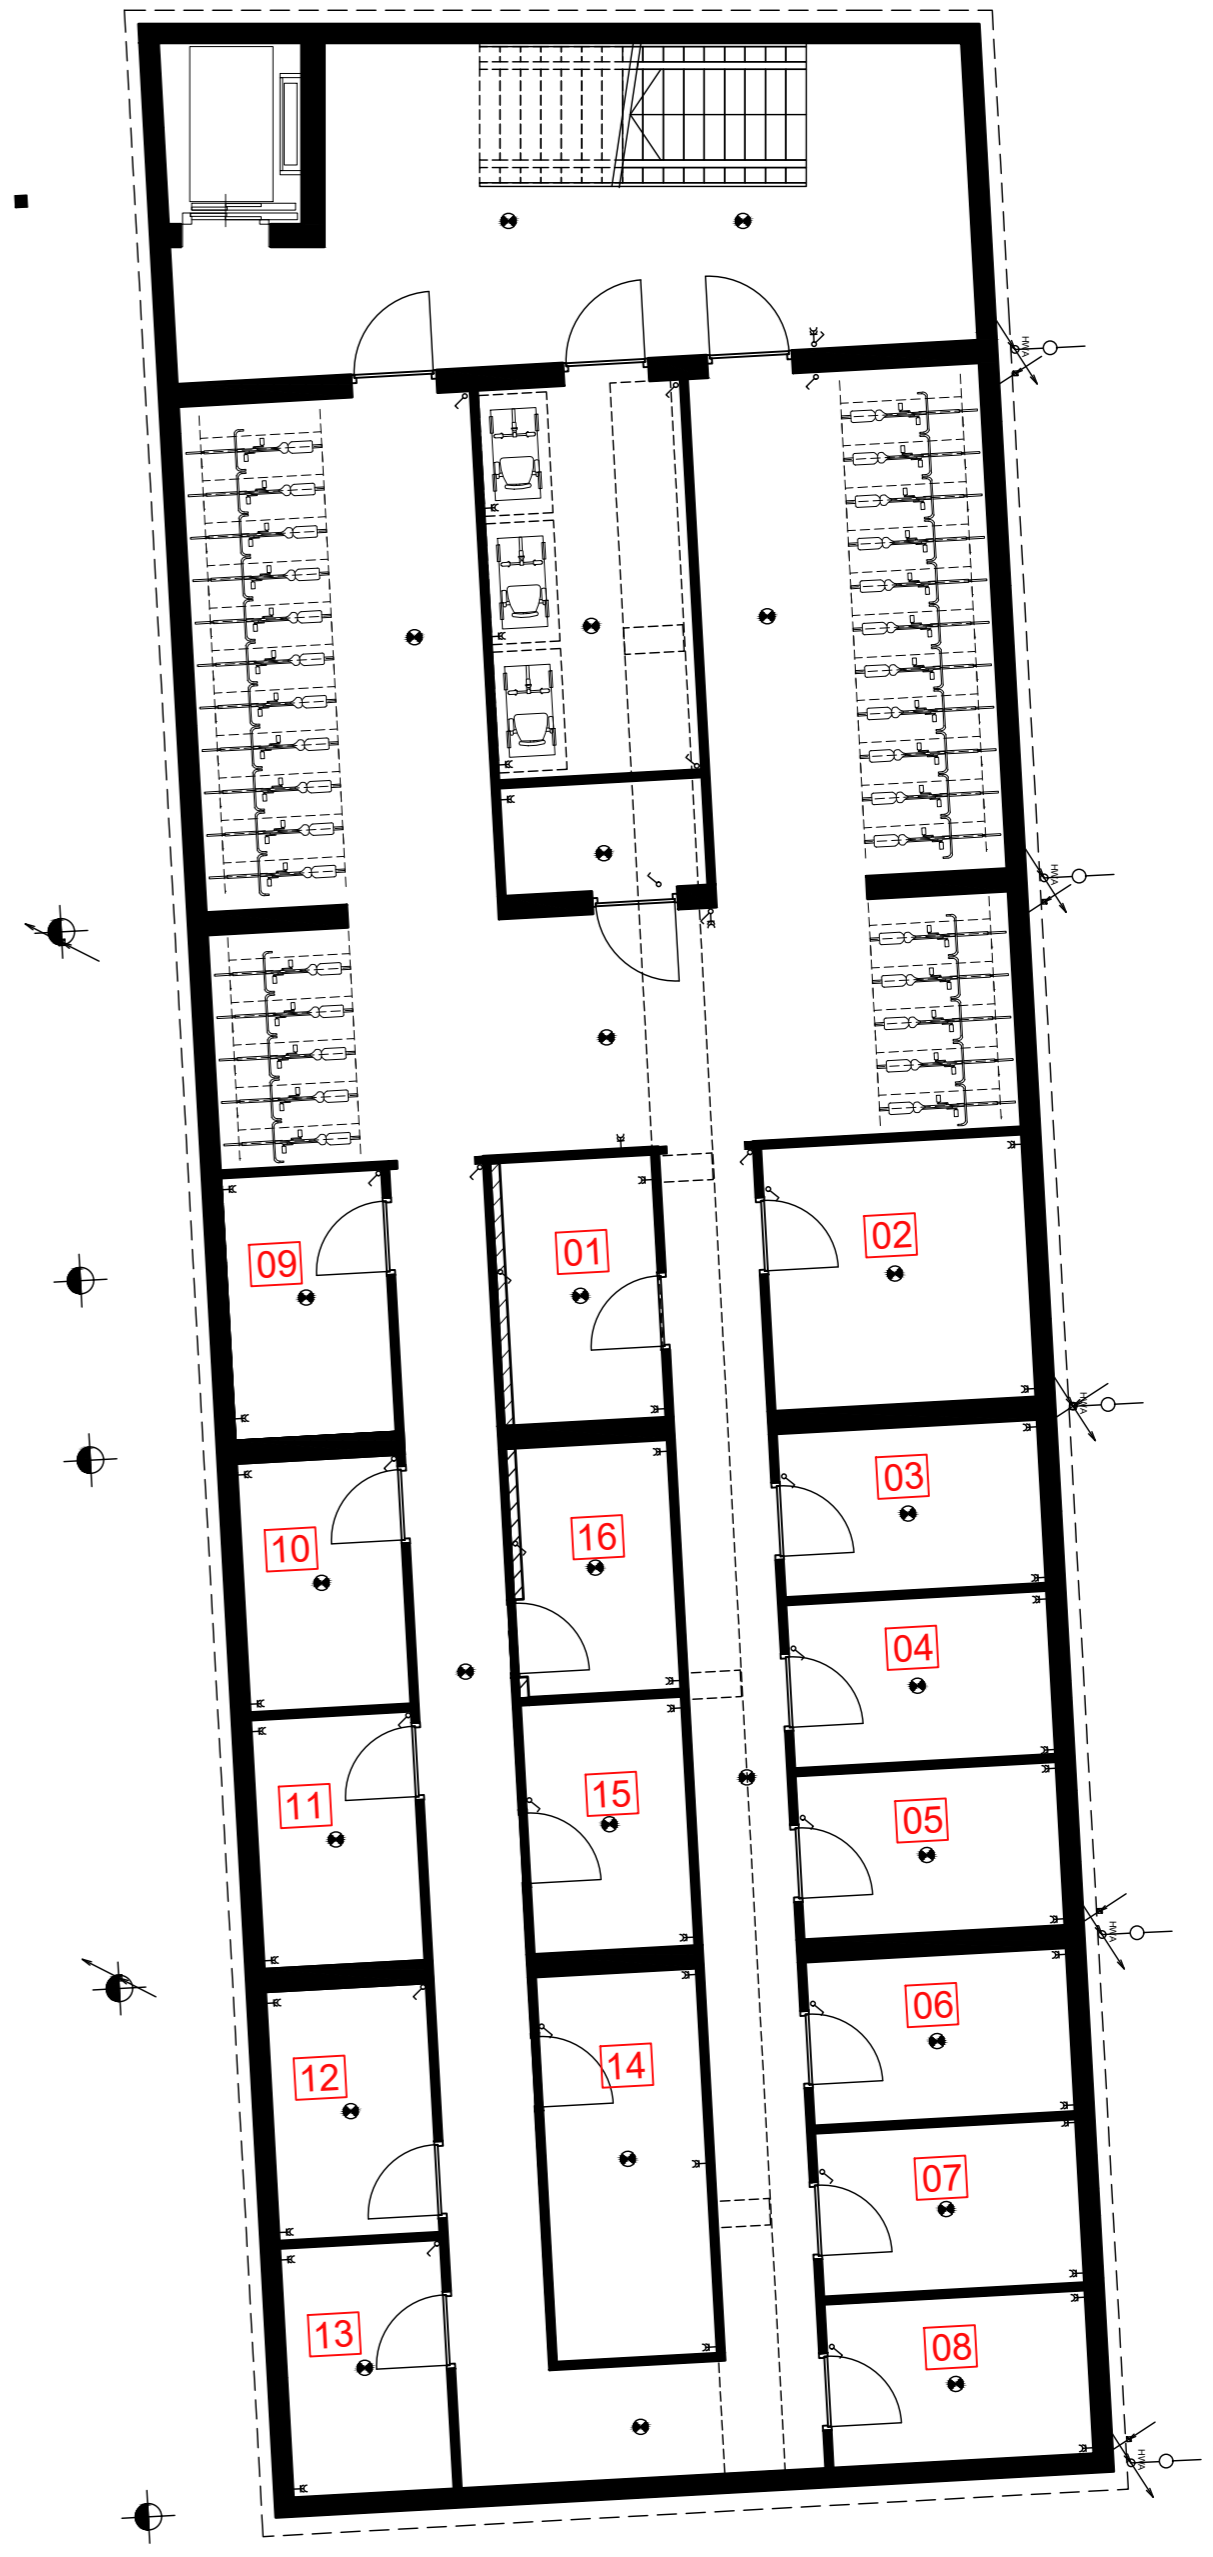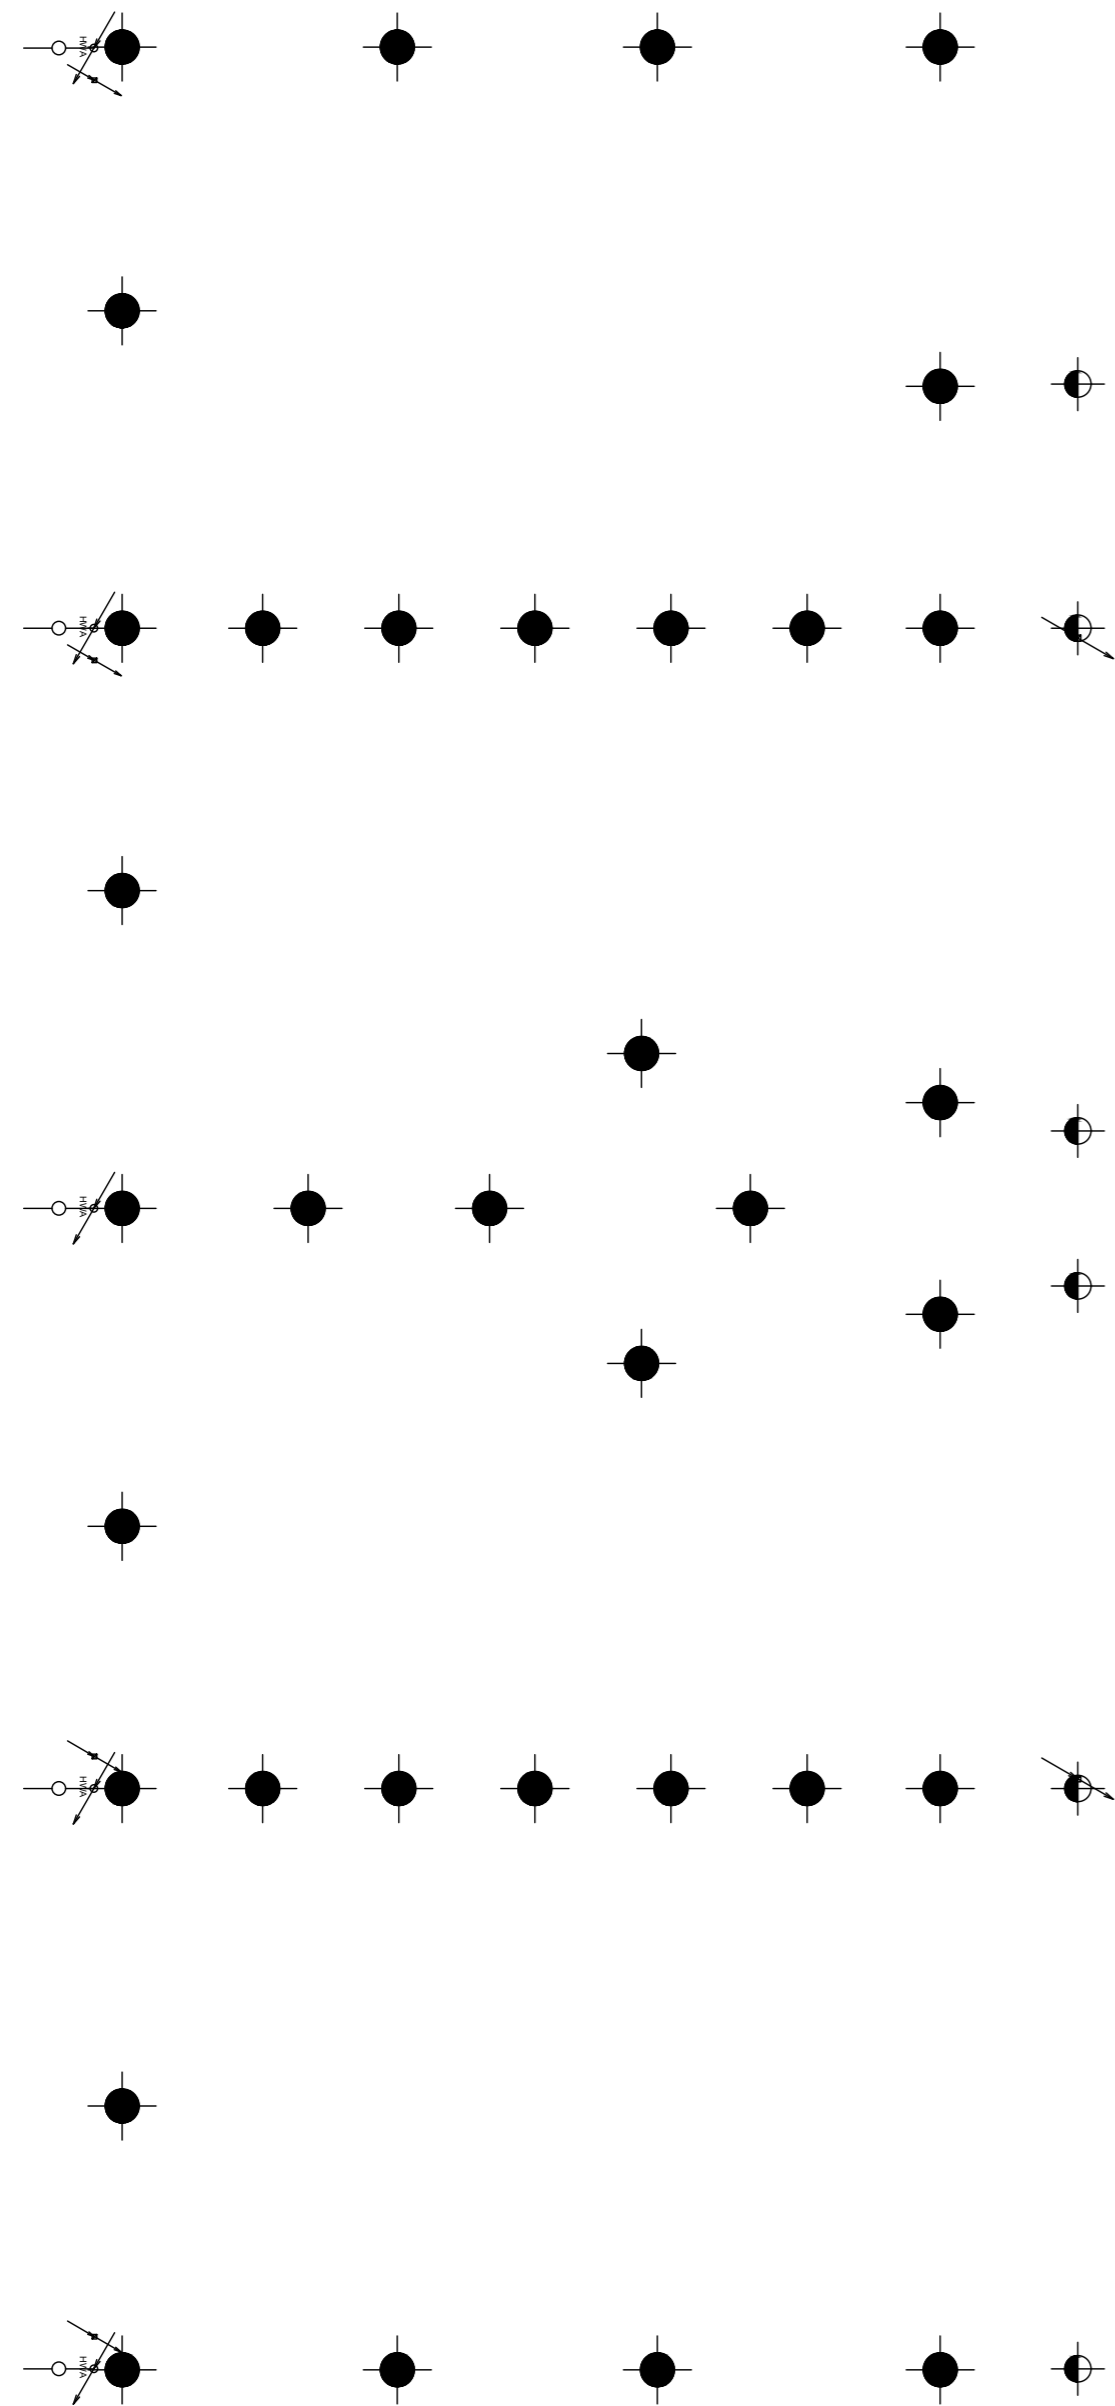

RENVOOI ALGEMEEN

- Materialen**
- wanden
 - tegelwerk
- Symbolen**
- aanduiding entree
 - hwa hemelwaterafvoer / afvoer
 - meterkast


- wtw-unit
- warmtepomp
- opstelplaats vloerverdeler
- opstelplaats wasmachine/droger
- badkamerradiator
- uitstortgootsteen

RENVOOI ELEKTRA

- bedrukker
- intercomsysteem met video
- rookmelder
- lichtpunt plafond
- wandlichtpunt binnen
- wandlichtpunt buiten
- wandlichtpunt buiten schemer
- wcd enkel
- wcd enkel afzuigkap
- wcd enkel wasmachine
- wcd enkel droger

- wcd dubbel
- wcd dubbel warmtepomp
- loze leiding thermostaat
- loze leiding vaatwasser
- loze leiding oven
- loze leiding boiler
- loze leiding meterkast
- loze leiding oplaadpunt elektrisch voertuig
- centraal aardpunt badkamer
- aansluitpunt cai/utp/....




- schakelaar enkelpolig
- schakelaar serie
- schakelaar WTW (3 standen)
- perilex-aansluiting kookplaat
- perilex-aansluiting WTW

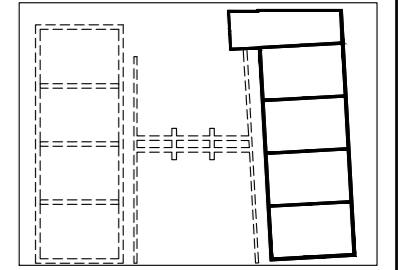



- RENVOOI ALGEMEEN**
- Materialen**
- wanden
 - tegelwerk
- Symbolen**
- aanduiding entree
 - hemelwaterafvoer / afvoer
 - meterkast
- RENVOOI ELEKTRA**
- beldrucker
 - intercomsysteem met video
 - rookmelder
 - lichtpunt plafond
 - wandlichtpunt binnen
 - wandlichtpunt buiten
 - wandlichtpunt buiten schemer
 - wcd enkel
 - wcd enkel afzuigkap
 - wcd enkel wasmachine
 - wcd enkel droger

- wtw-unit
 - warmtepomp
 - opstelplaats vloerverdeler
 - opstelplaats wasmachine/droger
 - badkamerradiator
 - uitstortgootsteen
 - wcd dubbel
 - wcd dubbel warmtepomp
 - loze leiding thermostaat
 - loze leiding vaatwasser
 - loze leiding oven
 - loze leiding boiler
 - loze leiding meterkast
 - loze leiding oplaadpunt elektrisch voertuig
 - centraal aardpunt badkamer
 - aansluitpunt cai/utp/...
 - schakelaar enkelpolig
 - schakelaar serie
 - schakelaar WTW (3 standen)
 - perilex-aansluiting kookplaat
 - perilex-aansluiting WTW
- Overzichtsplattegrond laag 00**
- Schaal: 1:100 | Formaat: A1
 Datum: 26-02-2023 | Projectnummer: 1002028
- ACS ARCHITECTS**

 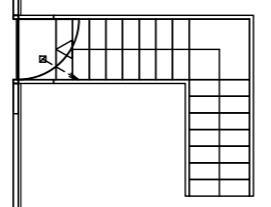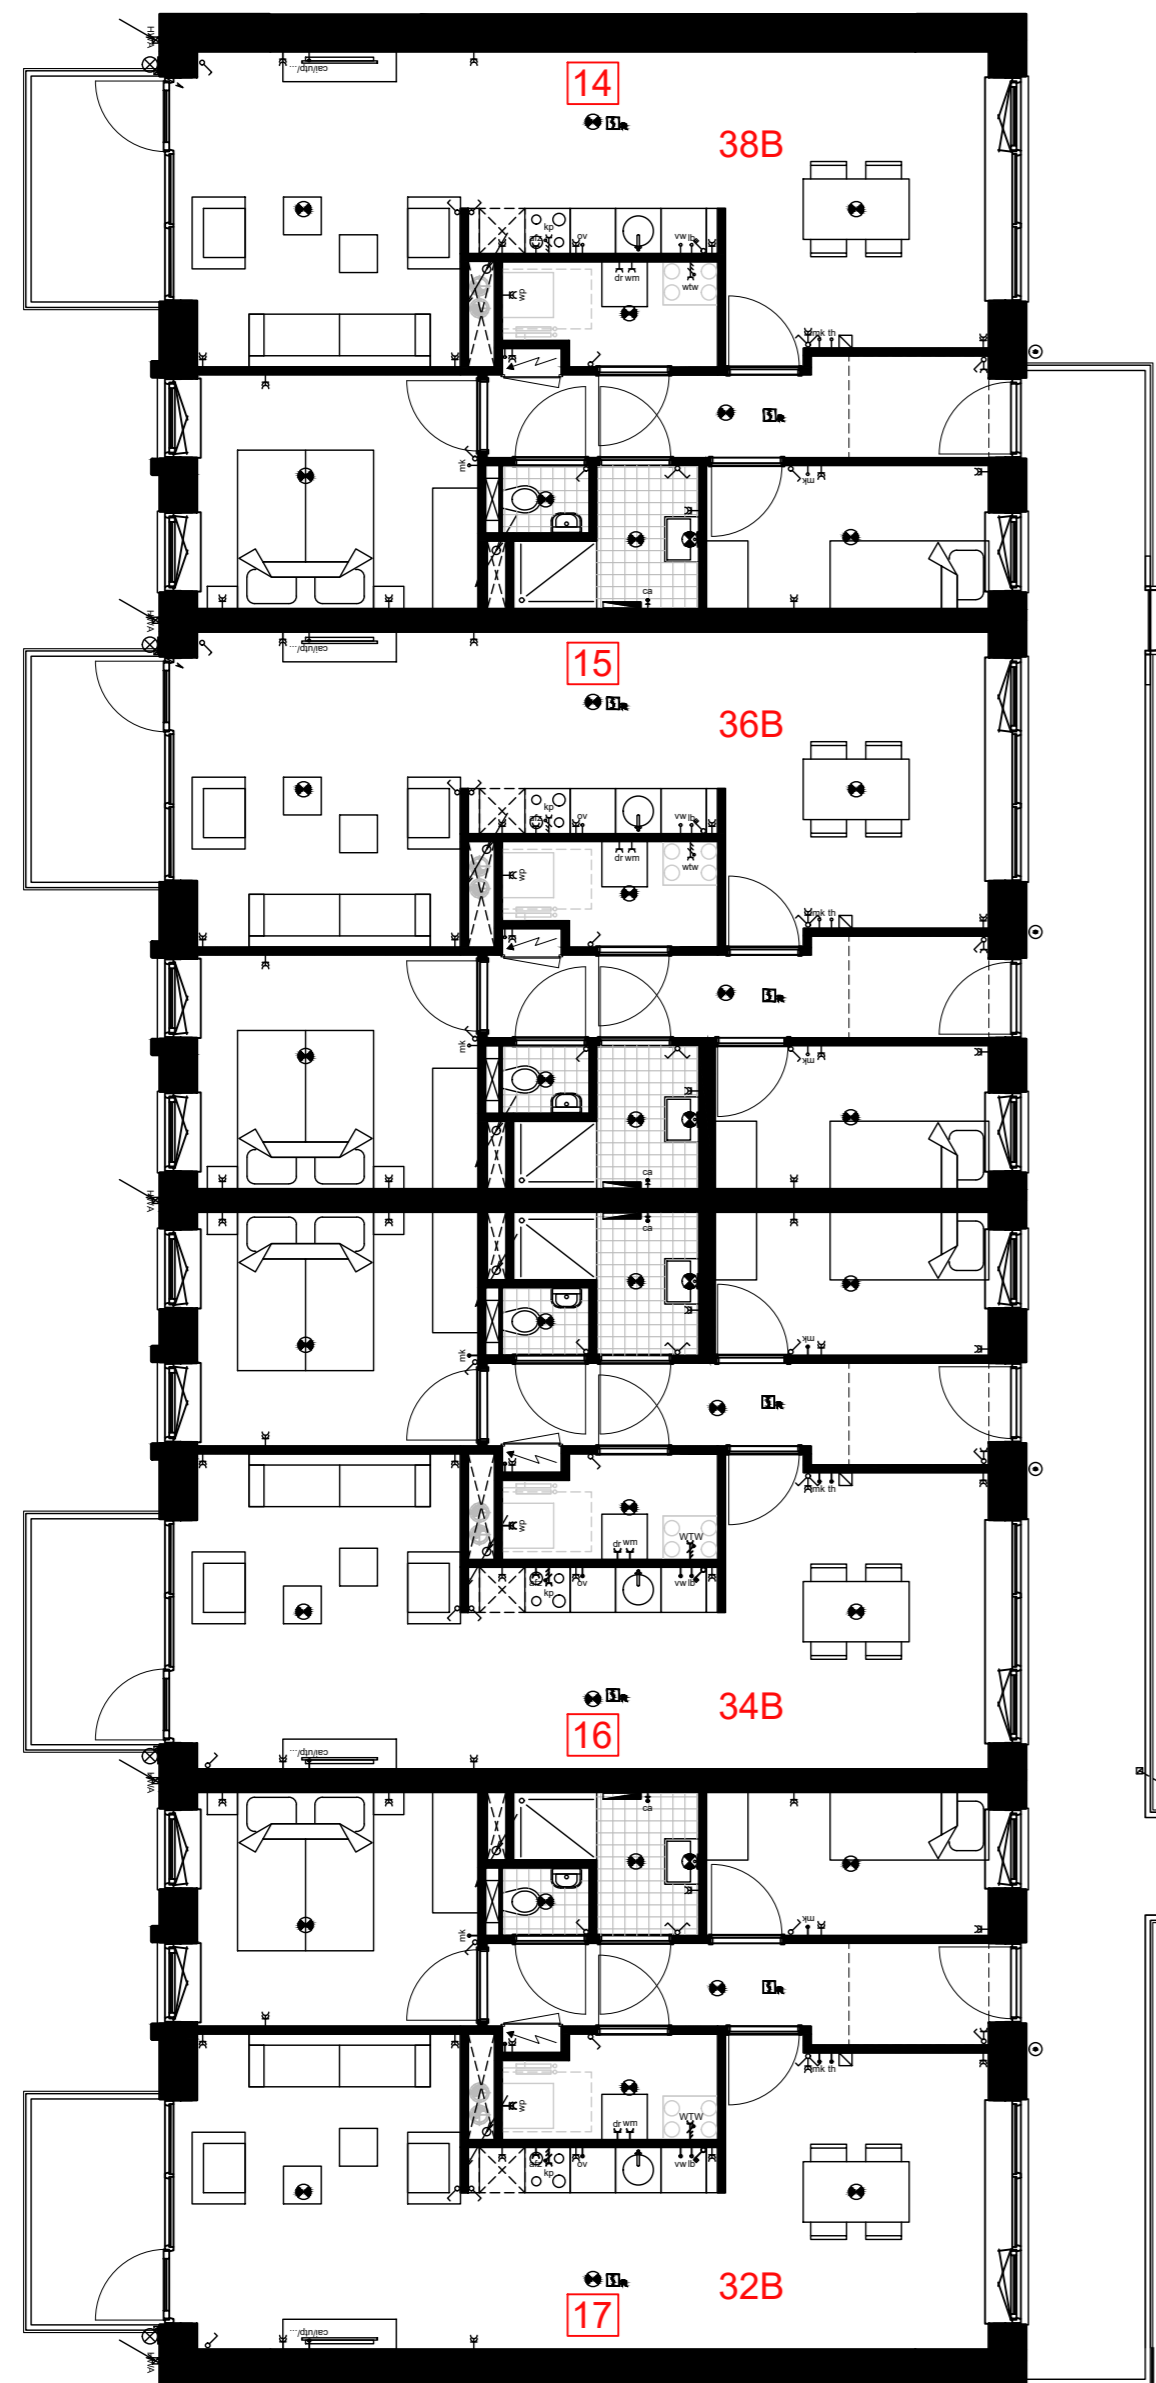

RENVOOI ALGEMEEN


- Materialen**
- wanden
 - tegelwerk
- Symbolen**
- aanduiding entree
 - hwa hemelwaterafvoer / afvoer
 - meterkast




- wtw-unit
- wp warmtepomp
- opstelplaats vloerverdeler
- opstelplaats wasmachine/droger
- wm/dr
- badkamerradiator
- uitstortgootsteen


RENVOOI ELEKTRA

- beldrukker
- intercomsysteem met video
- rookmelder
- lichtpunt plafond
- wandlichtpunt binnen
- wandlichtpunt buiten
- wandlichtpunt buiten schemer
- wcd enkel
- wcd enkel afzuigkap
- wcd enkel wasmachine
- wcd enkel droger
- wcd dubbel
- wcd dubbel warmtepomp
- loze leiding thermostaat
- loze leiding vaatwasser
- loze leiding oven
- loze leiding boiler
- loze leiding meterkast
- loze leiding oplaadpunt elektrisch voertuig
- centraal aardpunt badkamer
- aansluitpunt cai/utp/....

- schakelaar enkelpolig
- schakelaar serie
- schakelaar WTW (3 standen)
- perilex-aansluiting kookplaat
- perilex-aansluiting WTW

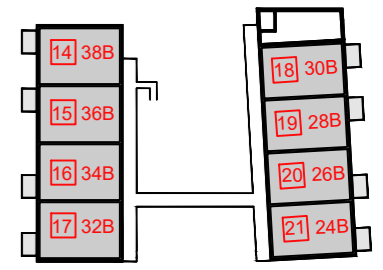

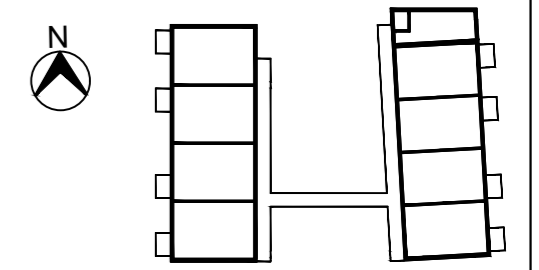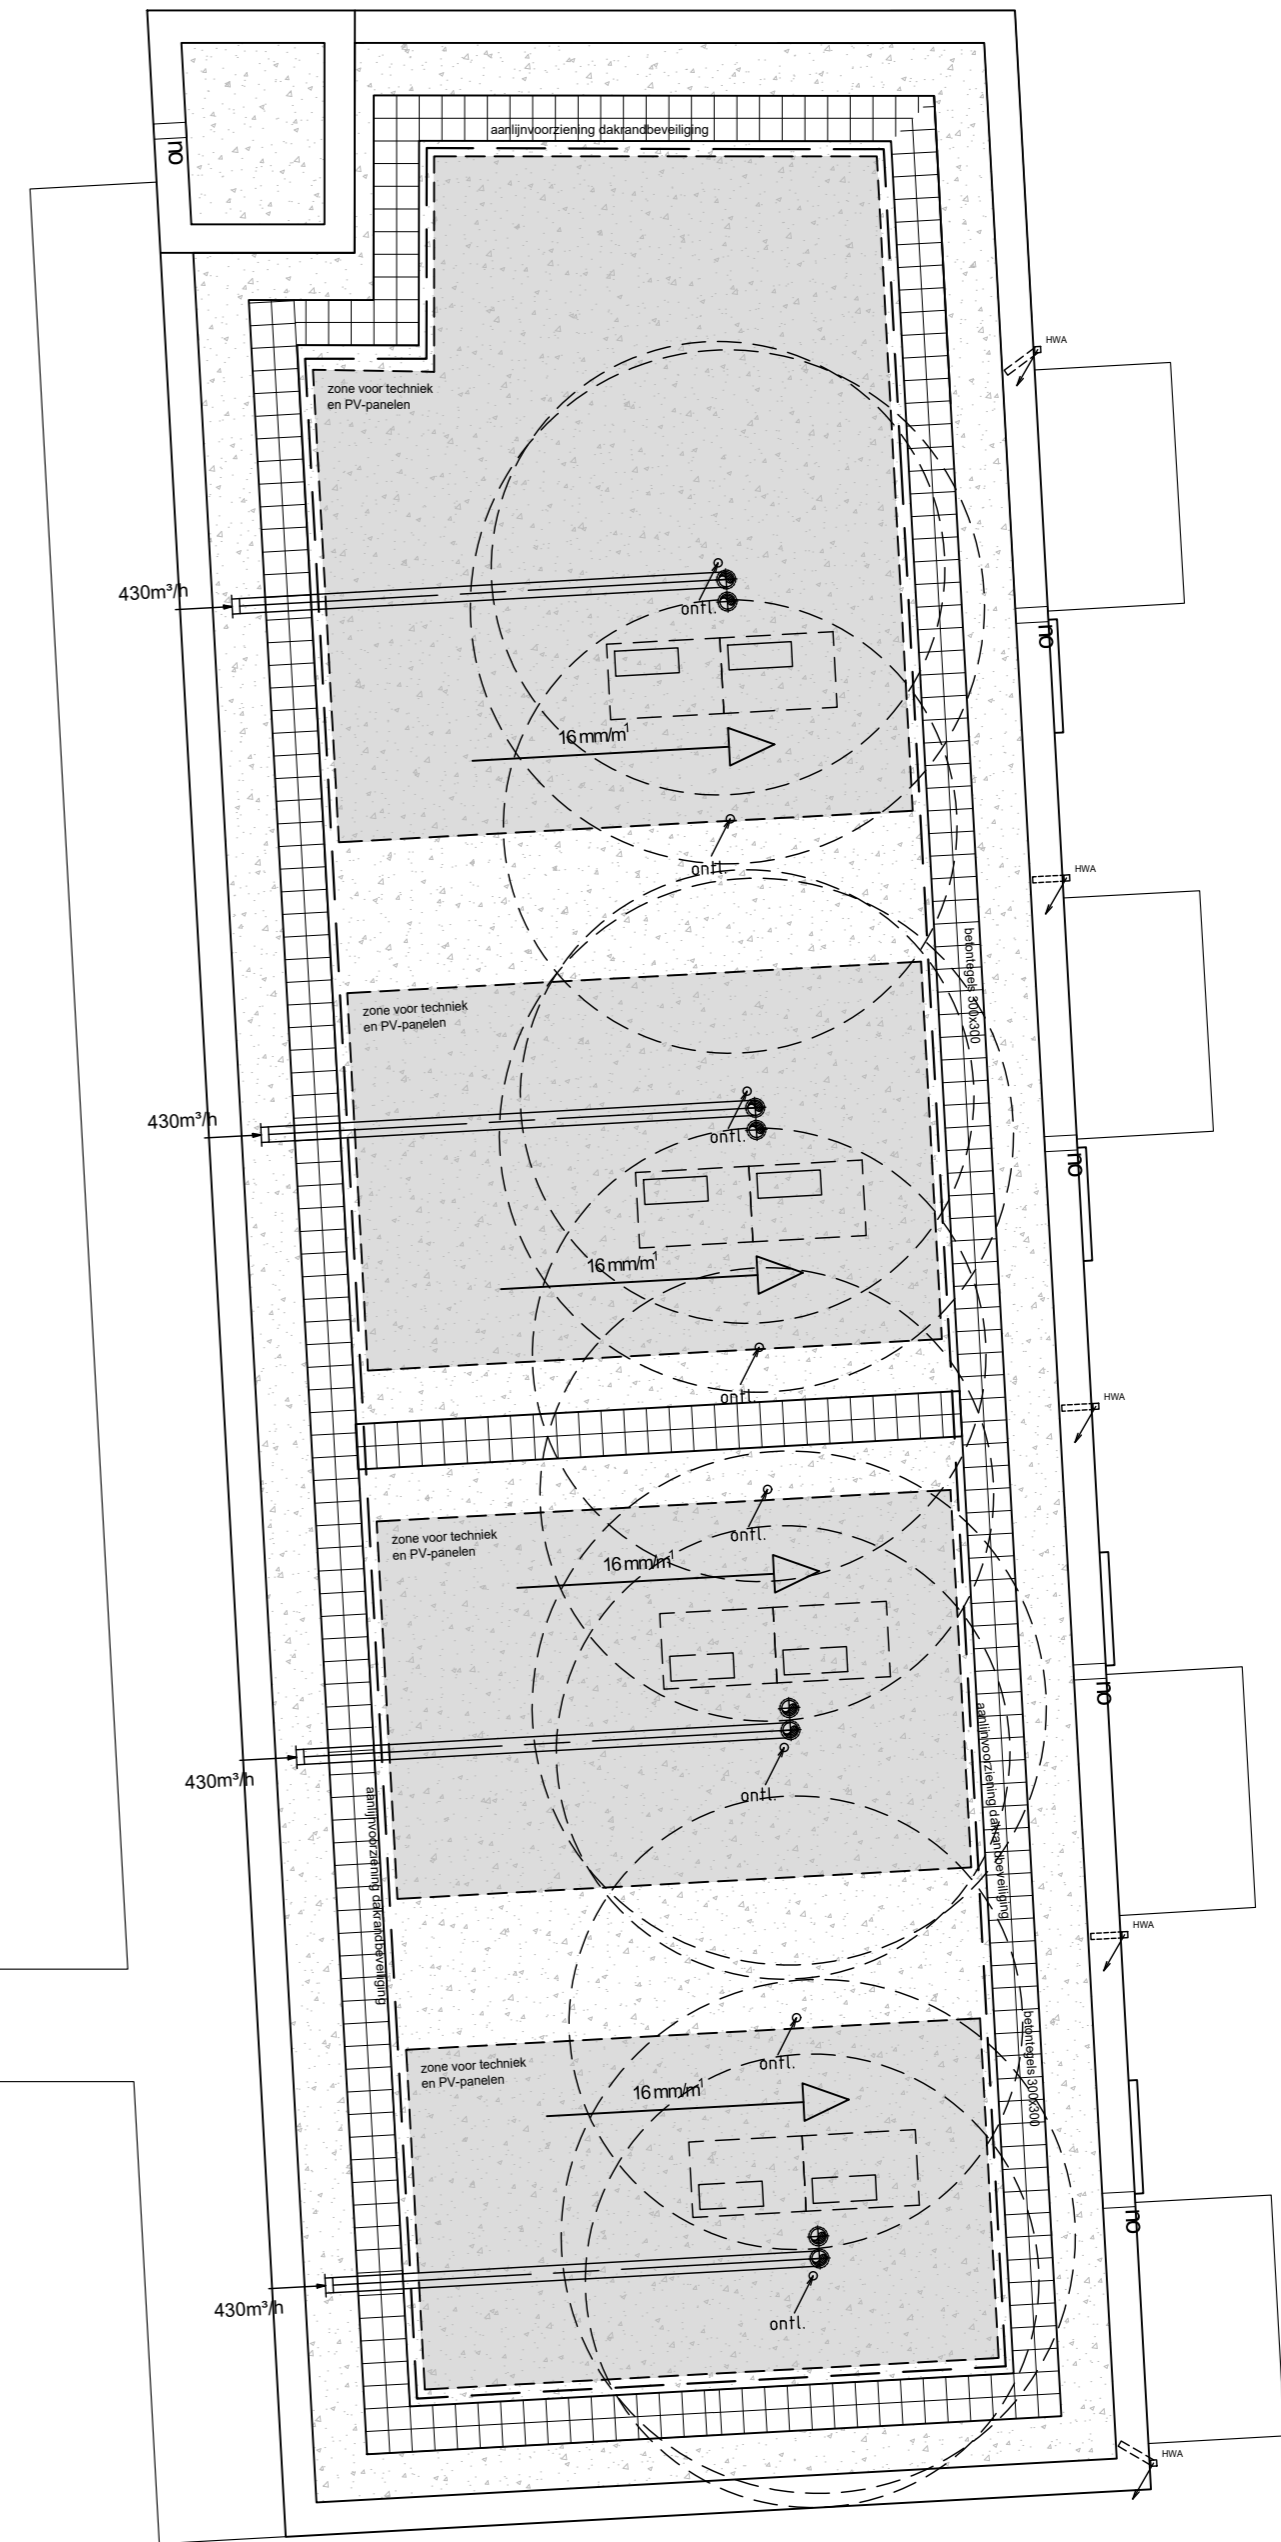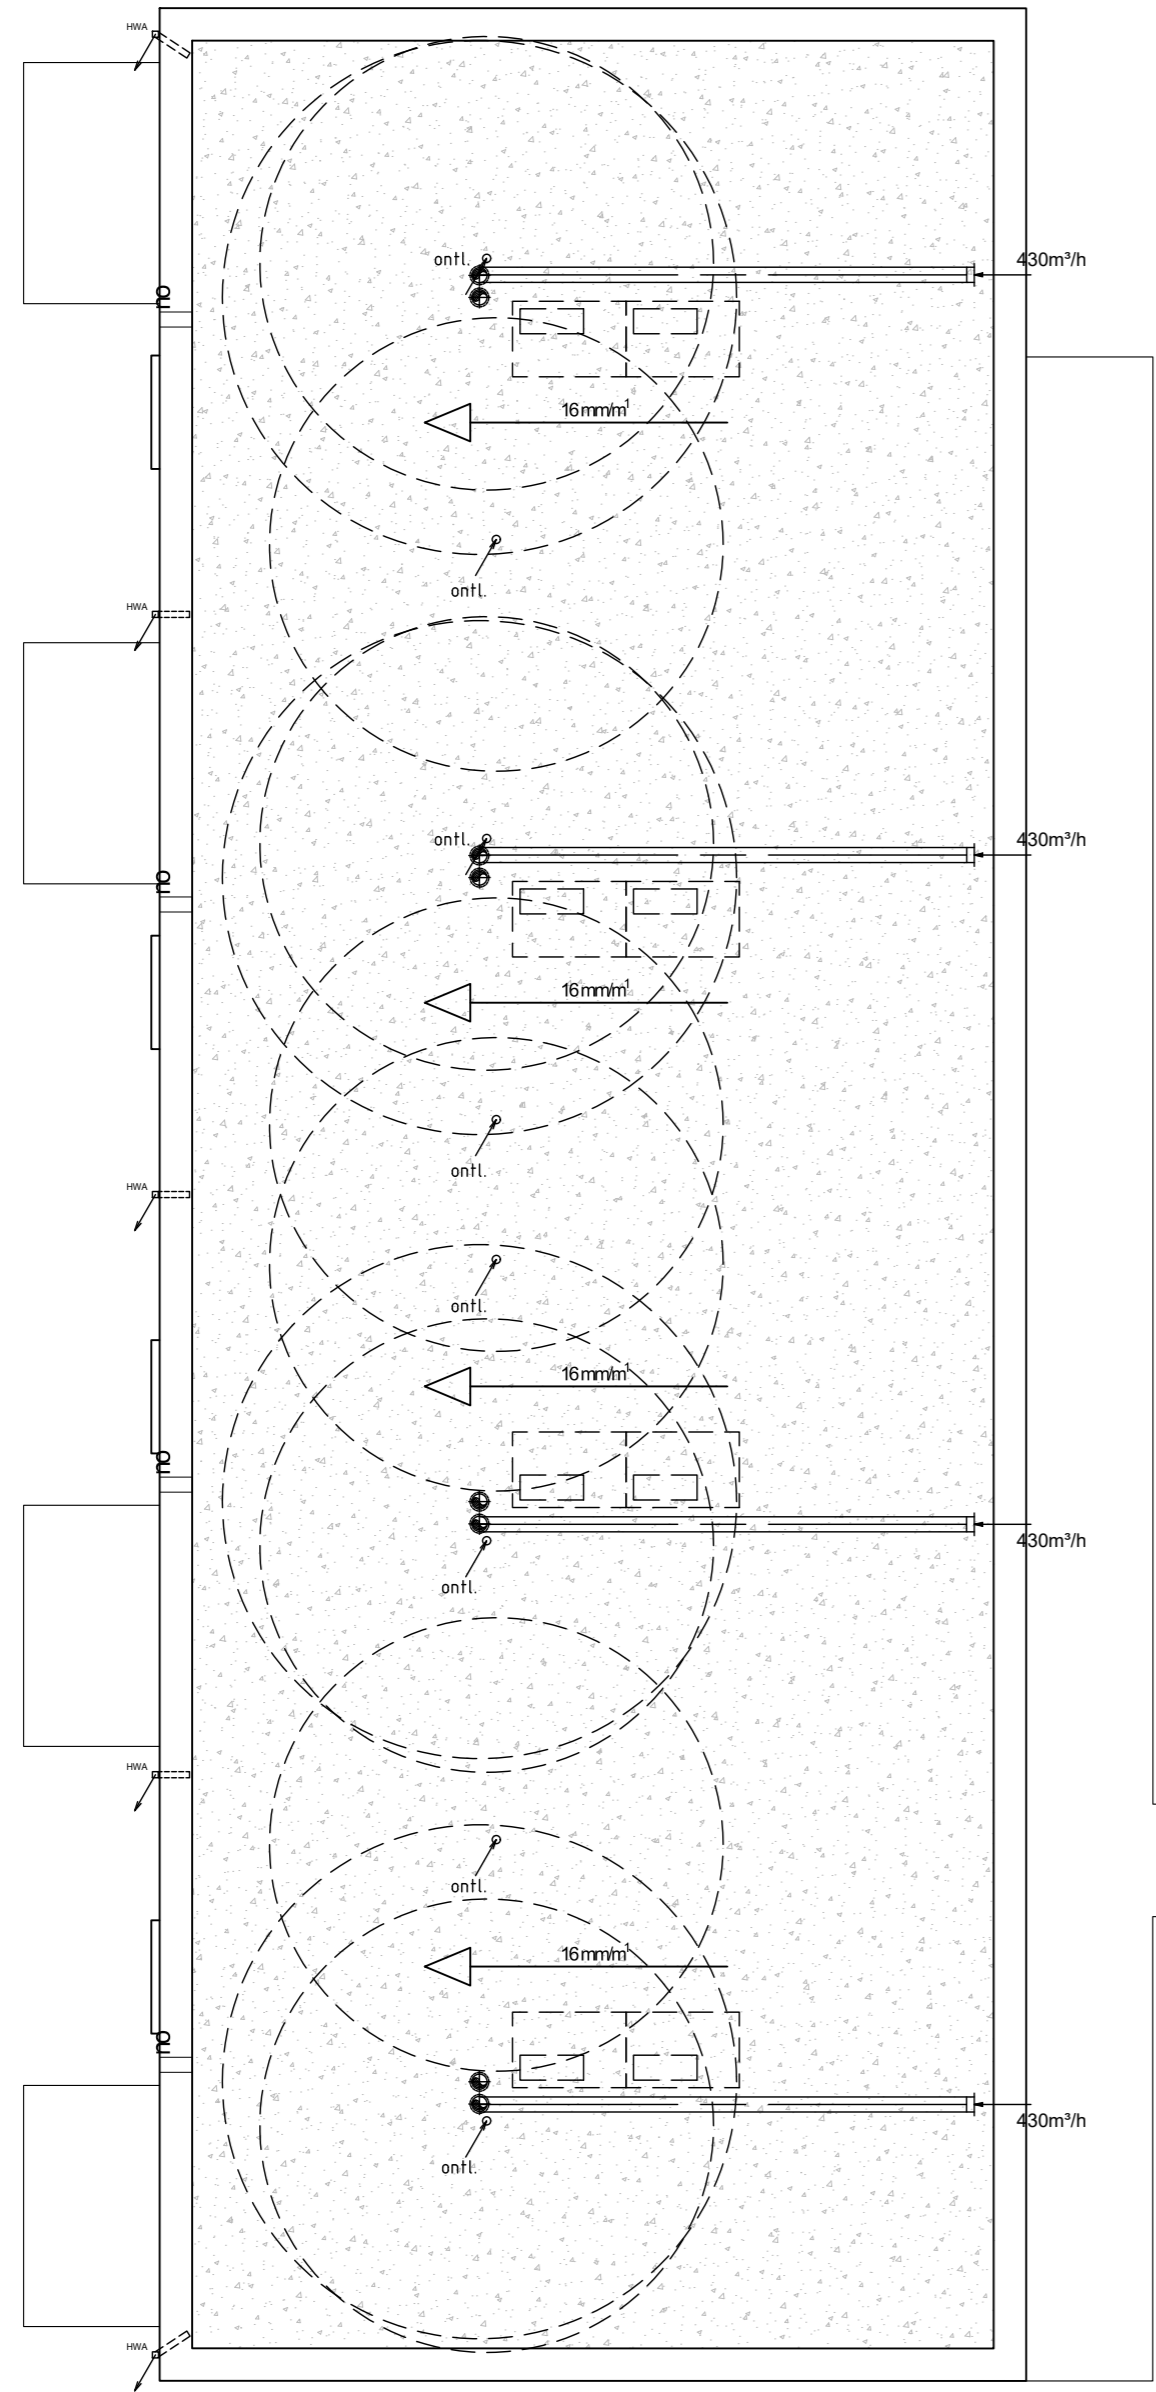


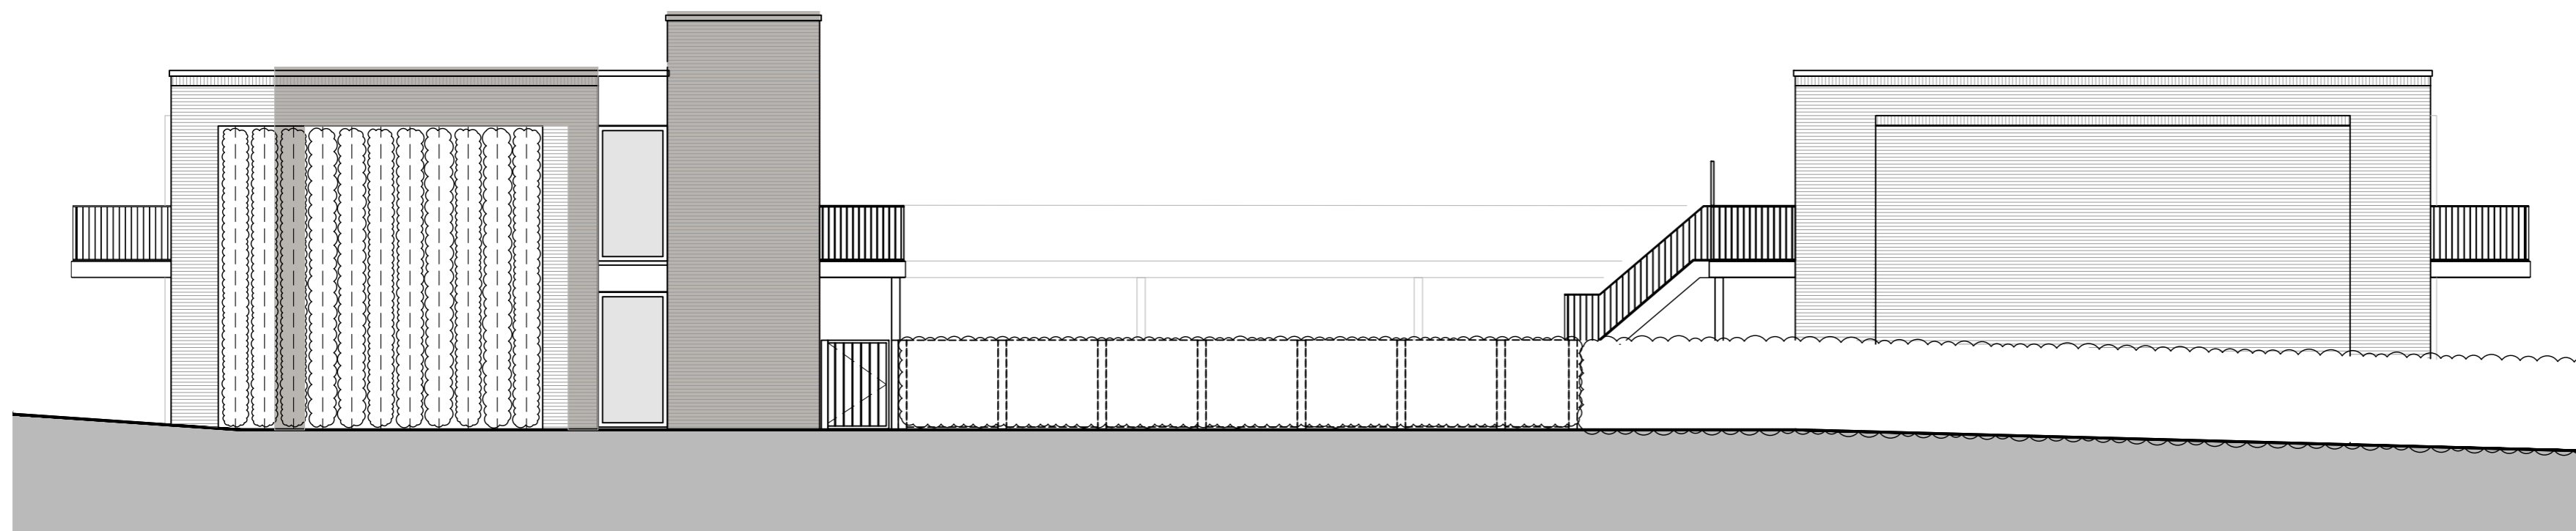

G01 - Noordgevel



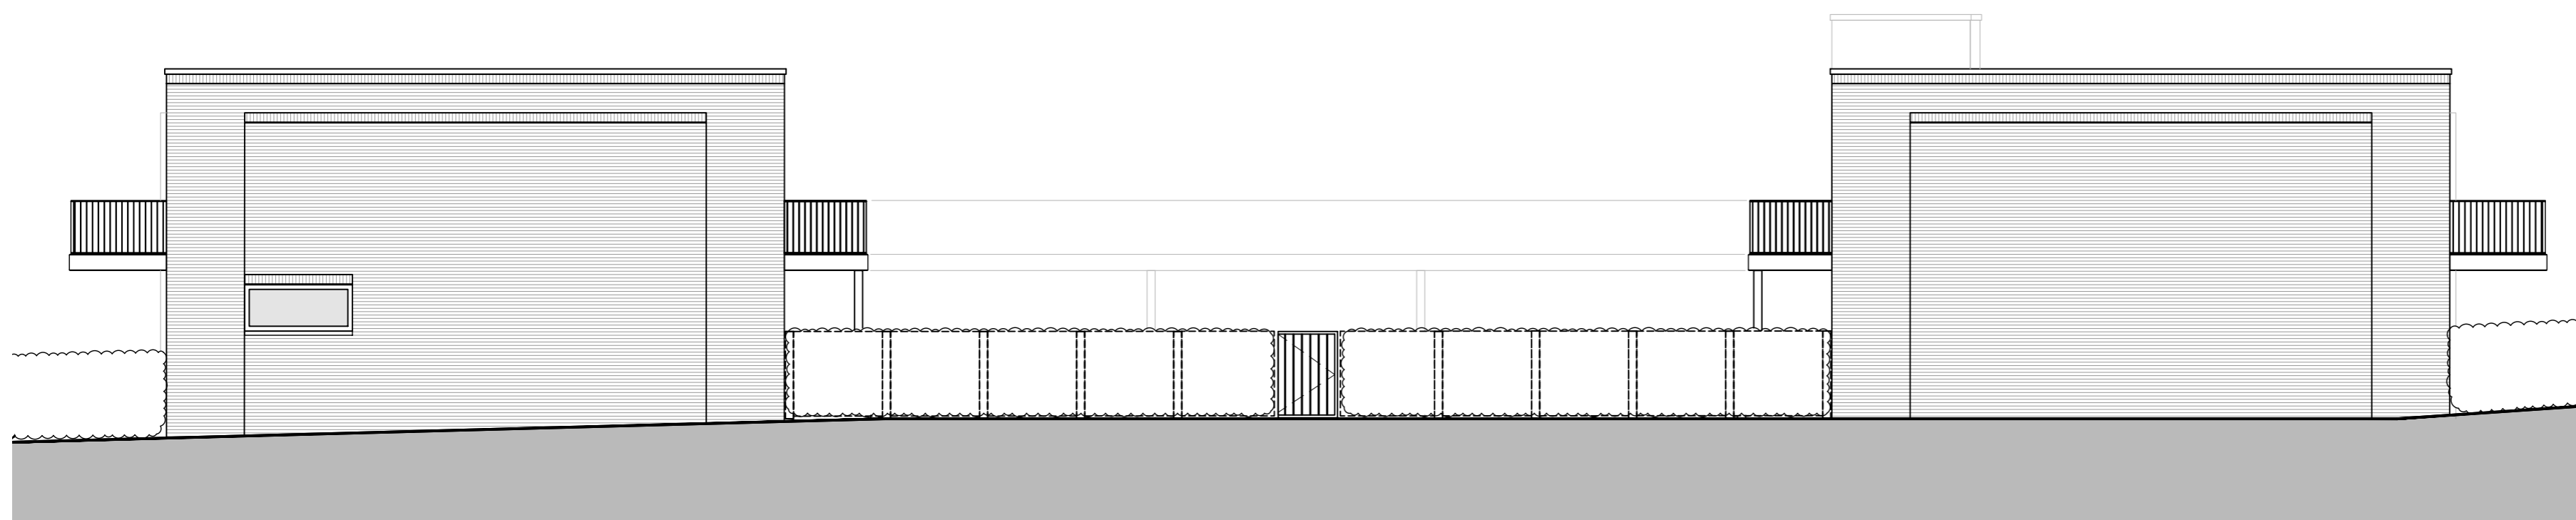



G02 - Oostgevel





G03 - Zuidgevel

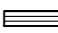
RENVOOI GEVELS

Materialen

-  baksteen, kleur rosé/geel/mangaan/wit
-  baksteen, kleur mangaan
-  groengevel
-  kunststof kozijnen, kleur RAL7043 verkeersgrijs

Draairichting ramen en deuren


-  - gestippeld = naar binnendraaiend
-  - doorgetrokken = naar buitendraaiend

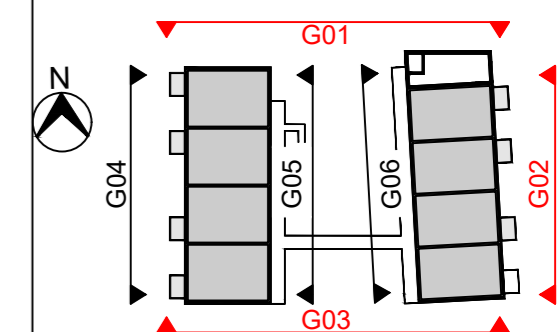


Noord- Oost- en Zuidgevel



G04 - Westgevel

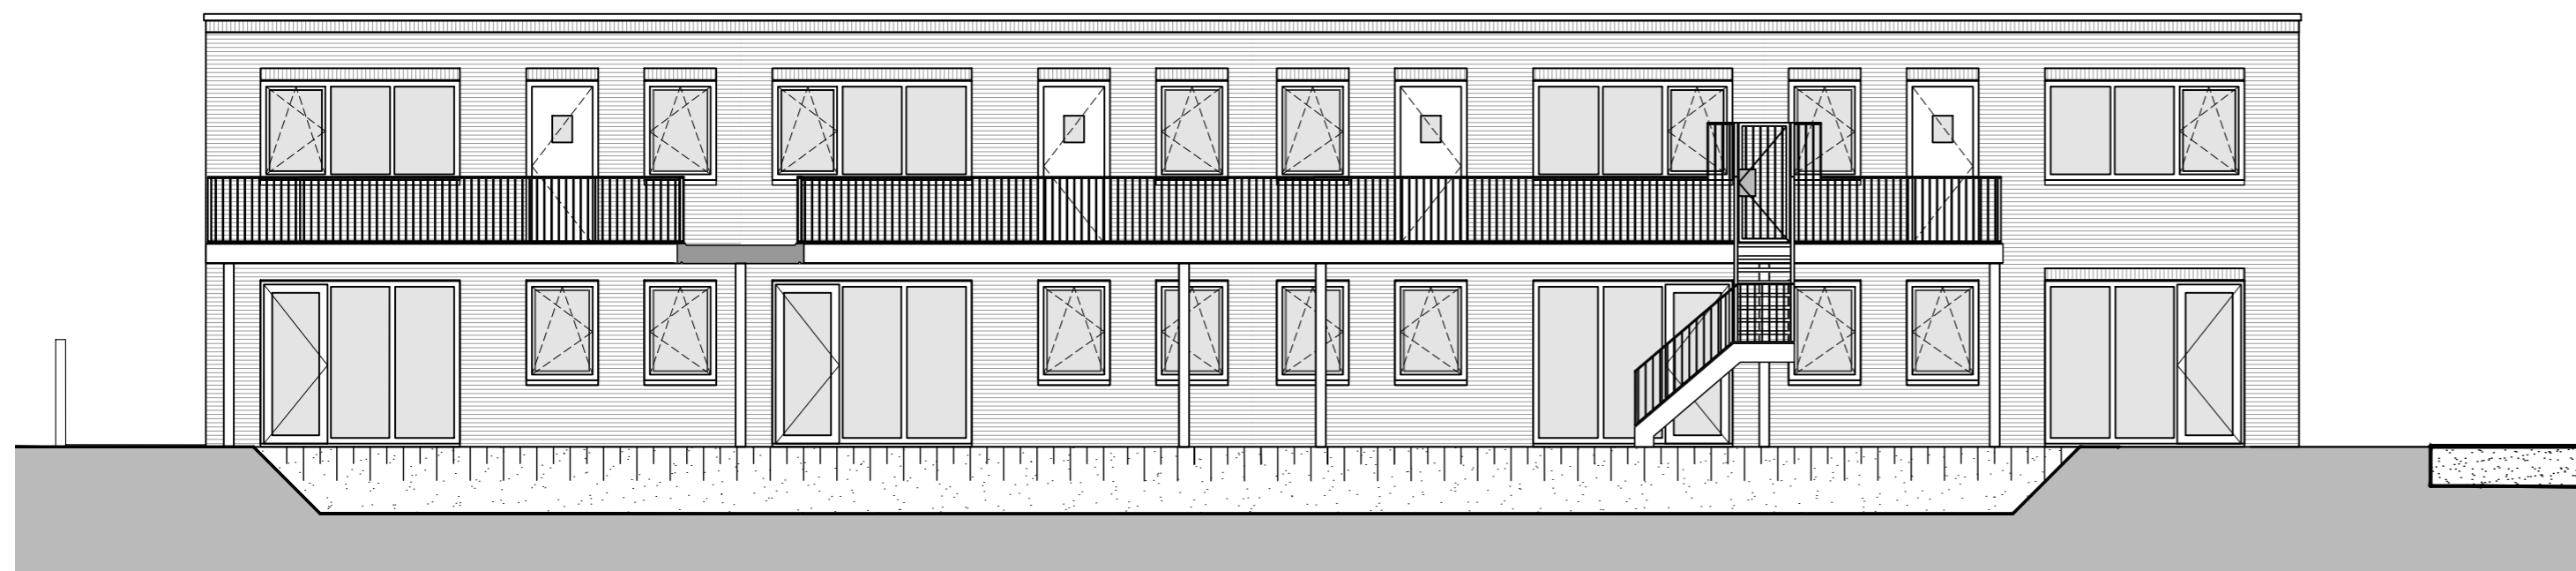

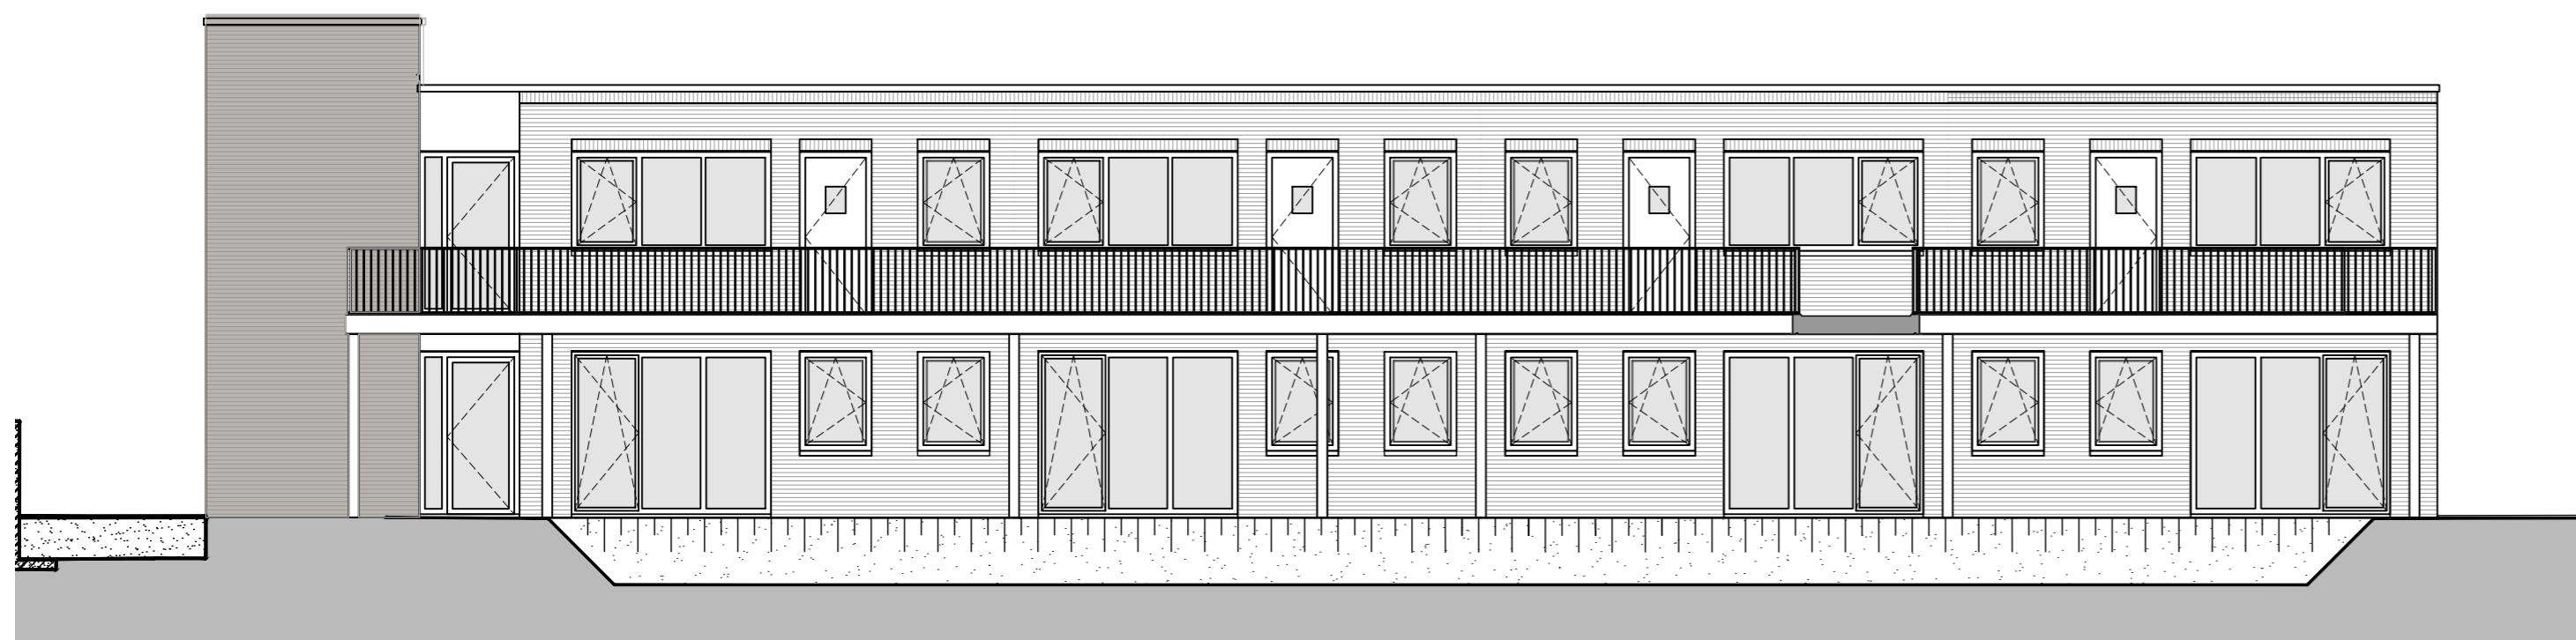



G05 - Galerijgevel 01





G06 - Galerijgevel 02

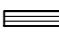
RENVOOI GEVELS

Materialen


-  baksteen, kleur rosé/geel/mangaan/wit
-  baksteen, kleur mangaan
-  groengevel
-  kunststof kozijnen, kleur RAL7043 verkeersgrijs

Draairichting ramen en deuren


-  - gestippeld = naar binnendraaiend
-  - doorgetrokken = naar buitendraaiend

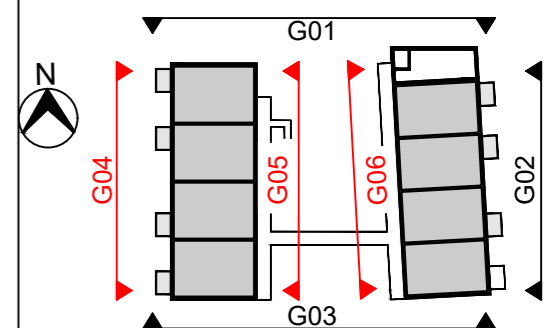


West- en Galerijgevels

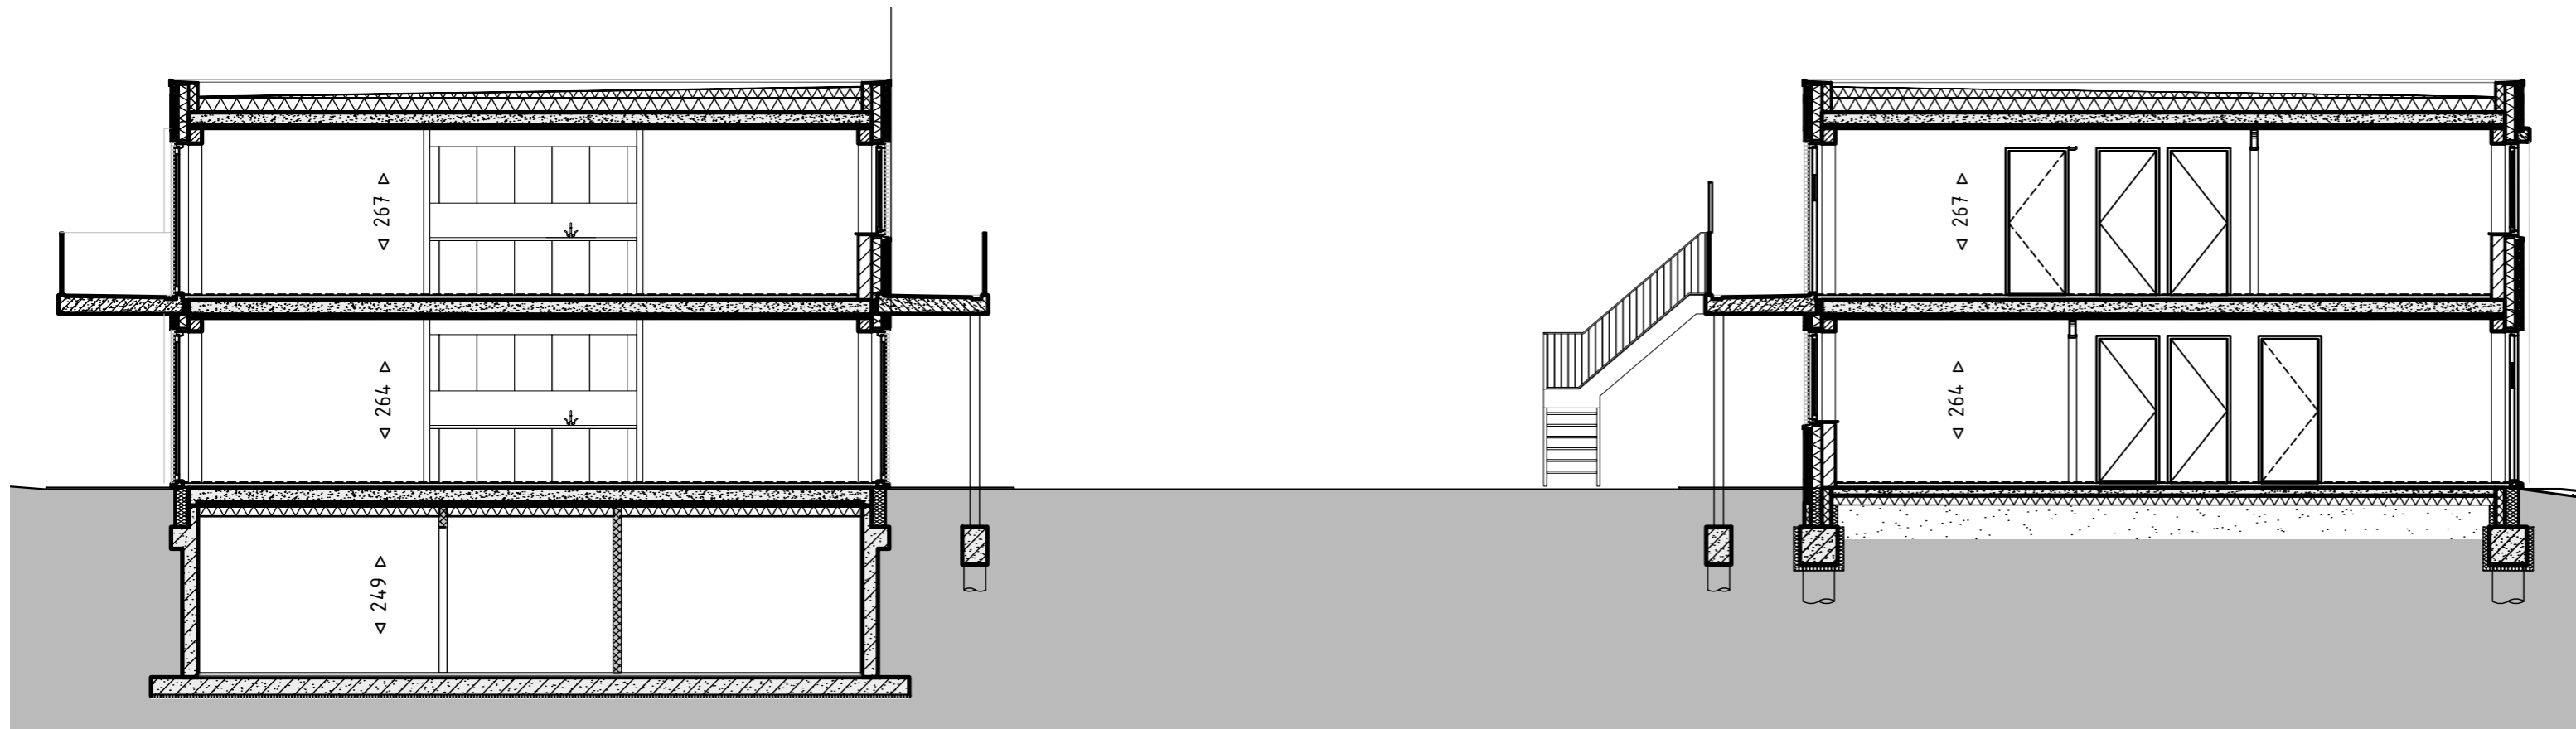


Doorsnede A-A

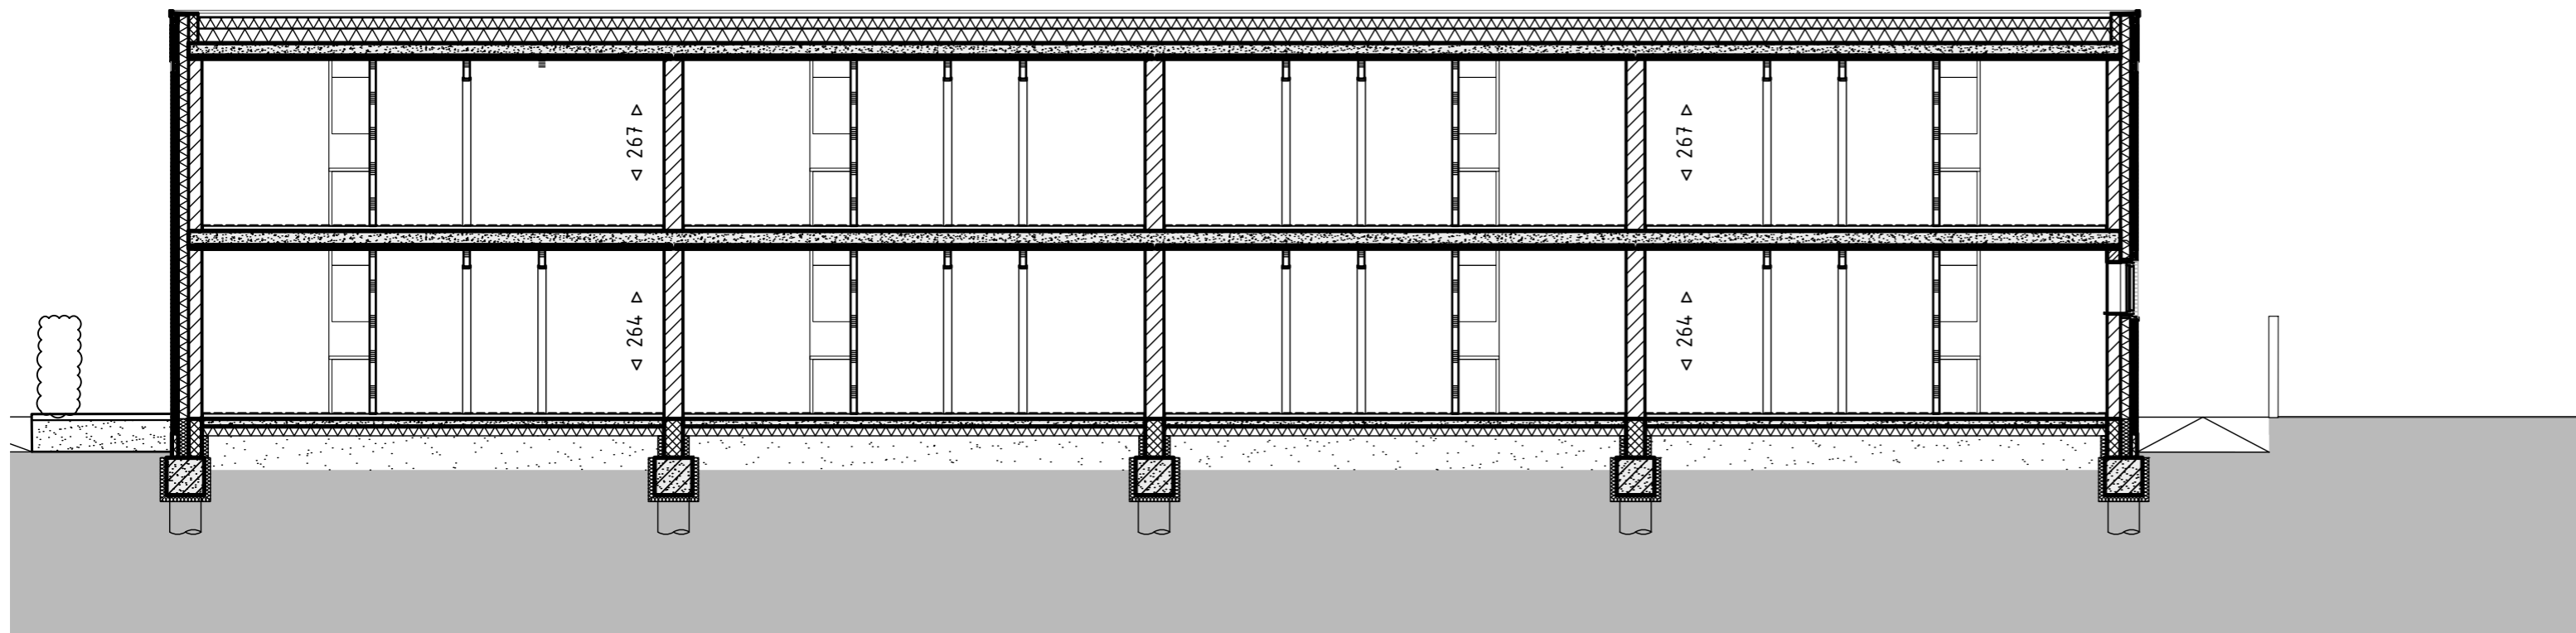

Doorsnede B-B

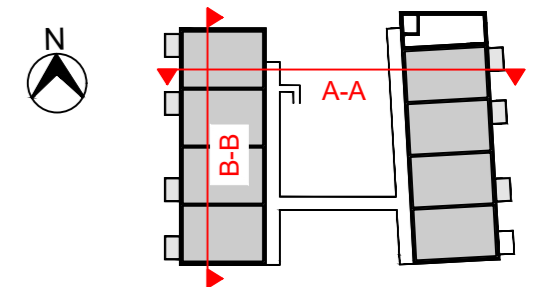

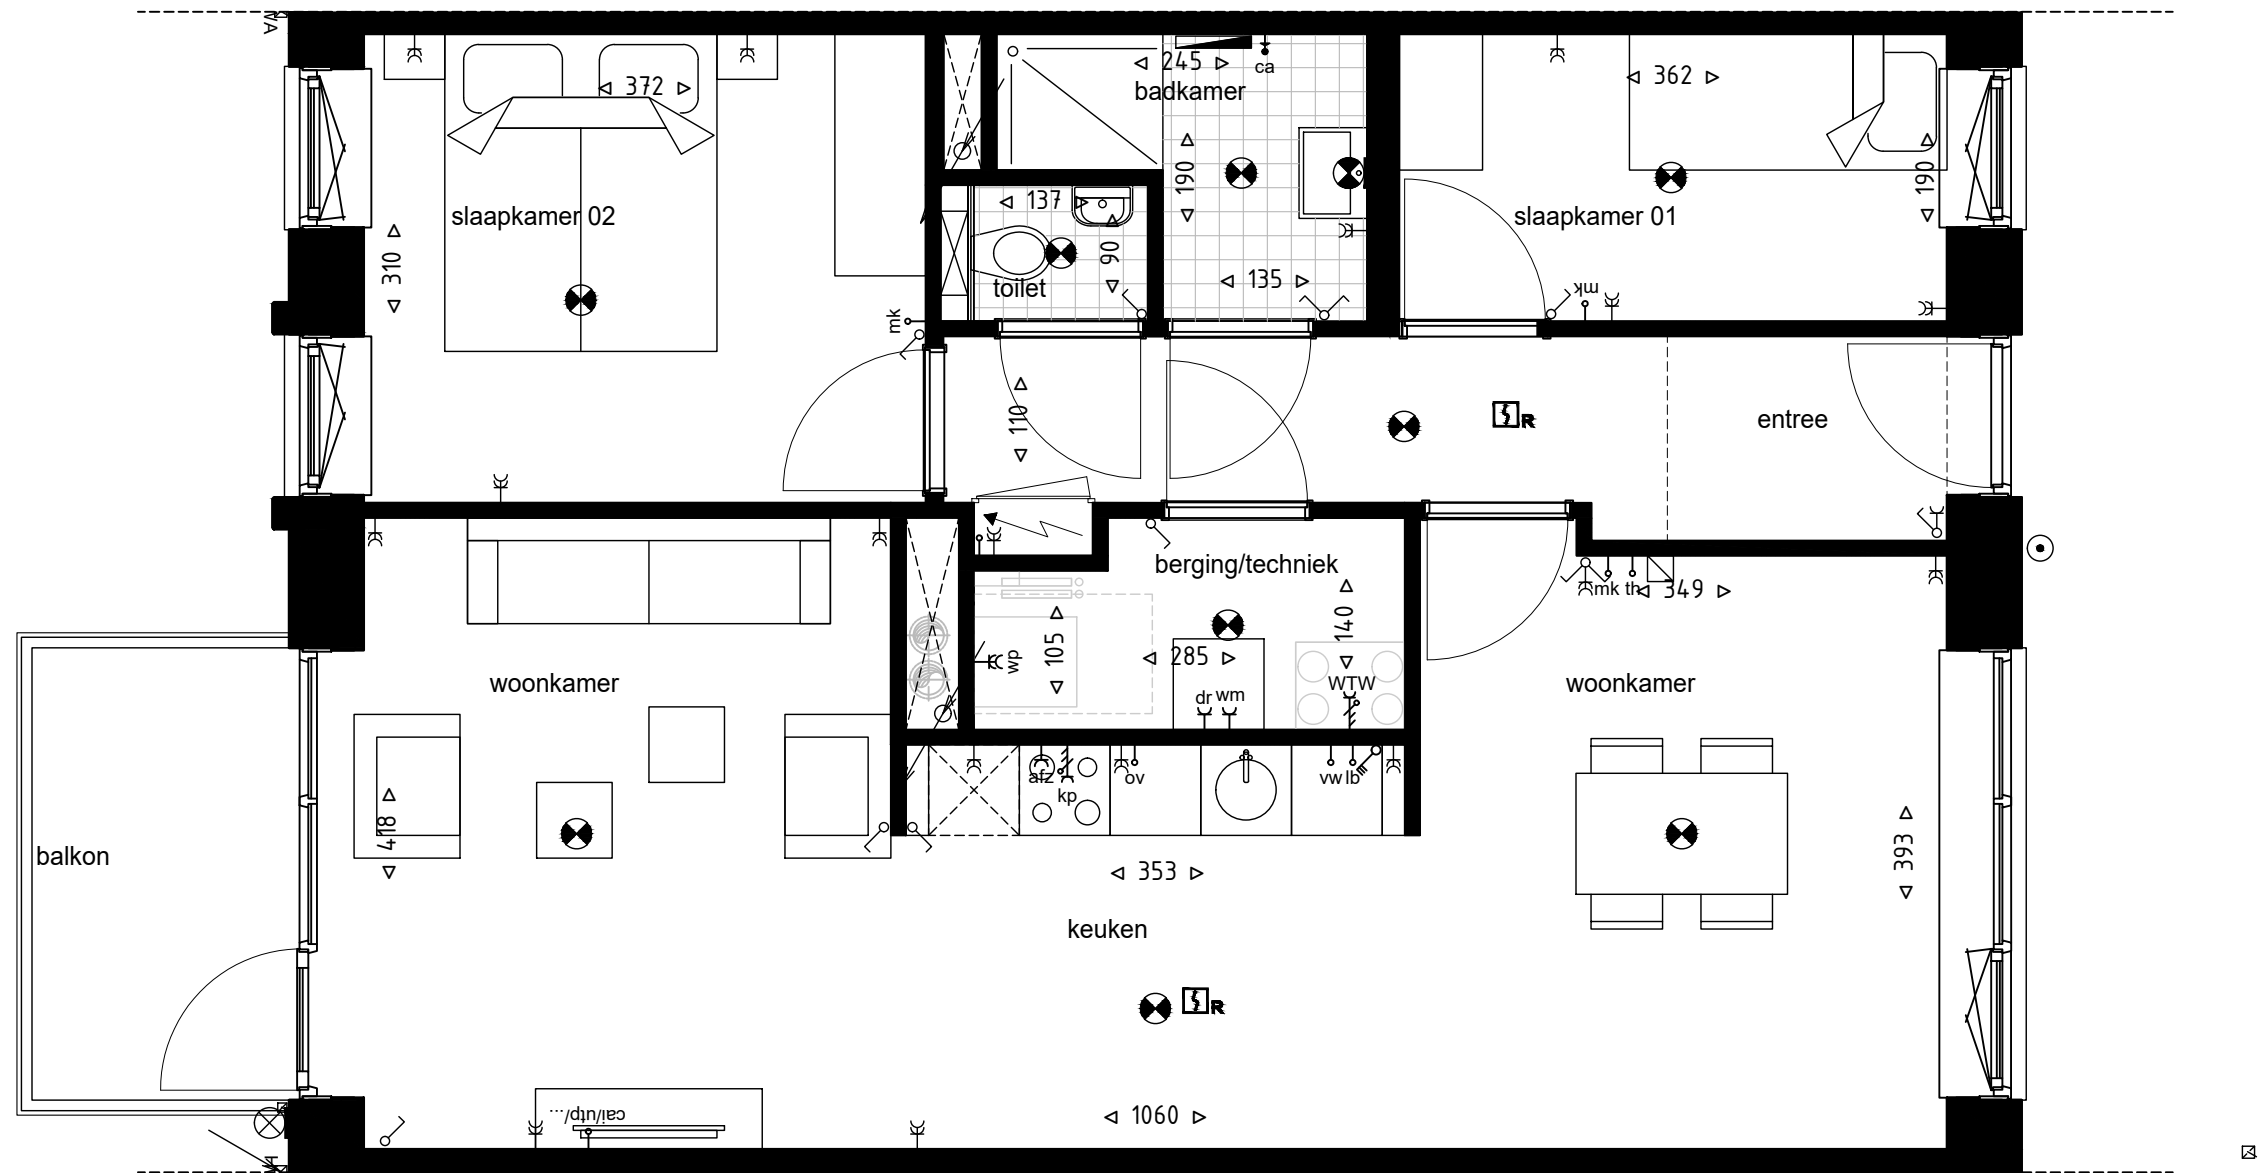

RENVOOI ALGEMEEN

Materialen

- wanden
- tegelwerk

Symbolen

- aanduiding entree
- hwa hemelwaterafvoer / afvoer
- meterkast

wtw-unit

wp warmtepomp

opstelplaats vloerverdeler

opstelplaats wasmachine/droger

badkamerradiator

uitstortgootsteen

RENVOOI ELEKTRA

- bedrukker
- intercomsysteem met video
- rookmelder
- lichtpunt plafond
- wandlichtpunt binnen
- wandlichtpunt buiten
- wandlichtpunt buiten schemer
- wcd enkel
- wcd enkel afzuigkap
- wcd enkel wasmachine
- wcd enkel droger

- wcd dubbel
- wcd dubbel warmtepomp
- loze leiding thermostaat
- loze leiding vaatwasser
- loze leiding oven
- loze leiding boiler
- loze leiding meterkast
- loze leiding oplaadpunt elektrisch voertuig
- centraal aardpunt badkamer
- aansluitpunt cai/utp/....

- schakelaar enkelpolig
- schakelaar serie
- schakelaar WTW (3 standen)
- perilex-aansluiting kookplaat
- perilex-aansluiting WTW

