

Maastricht - Doornhoeve - Eisenhoeve  
Nieuwbouw woningen en appartementen

Opdrachtgever: Vigour HK21 B.V.

Verkooptekeningen appartementen  
Eisenhoeve 32A - 38B

Schaal: 1:100 / 1:50

Formaat: A2 / A3

Projectleider: PT

Sittard  
Poststraat 2c  
6135 KR Sittard  
+31 (0)46 79 20 030

**AGS ARCHITECTS**  
info@agsarchitects.net  
www.agsarchitects.net

Amsterdam  
Asterweg 17 a9  
1031 HL Amsterdam  
+31 (0)20 34 49 300

Datum:

10

9

8

7

6

5

4



3

2

1 28-04-2026

Proj nr:  
10022028

Tek nr:  
VK-APP-01

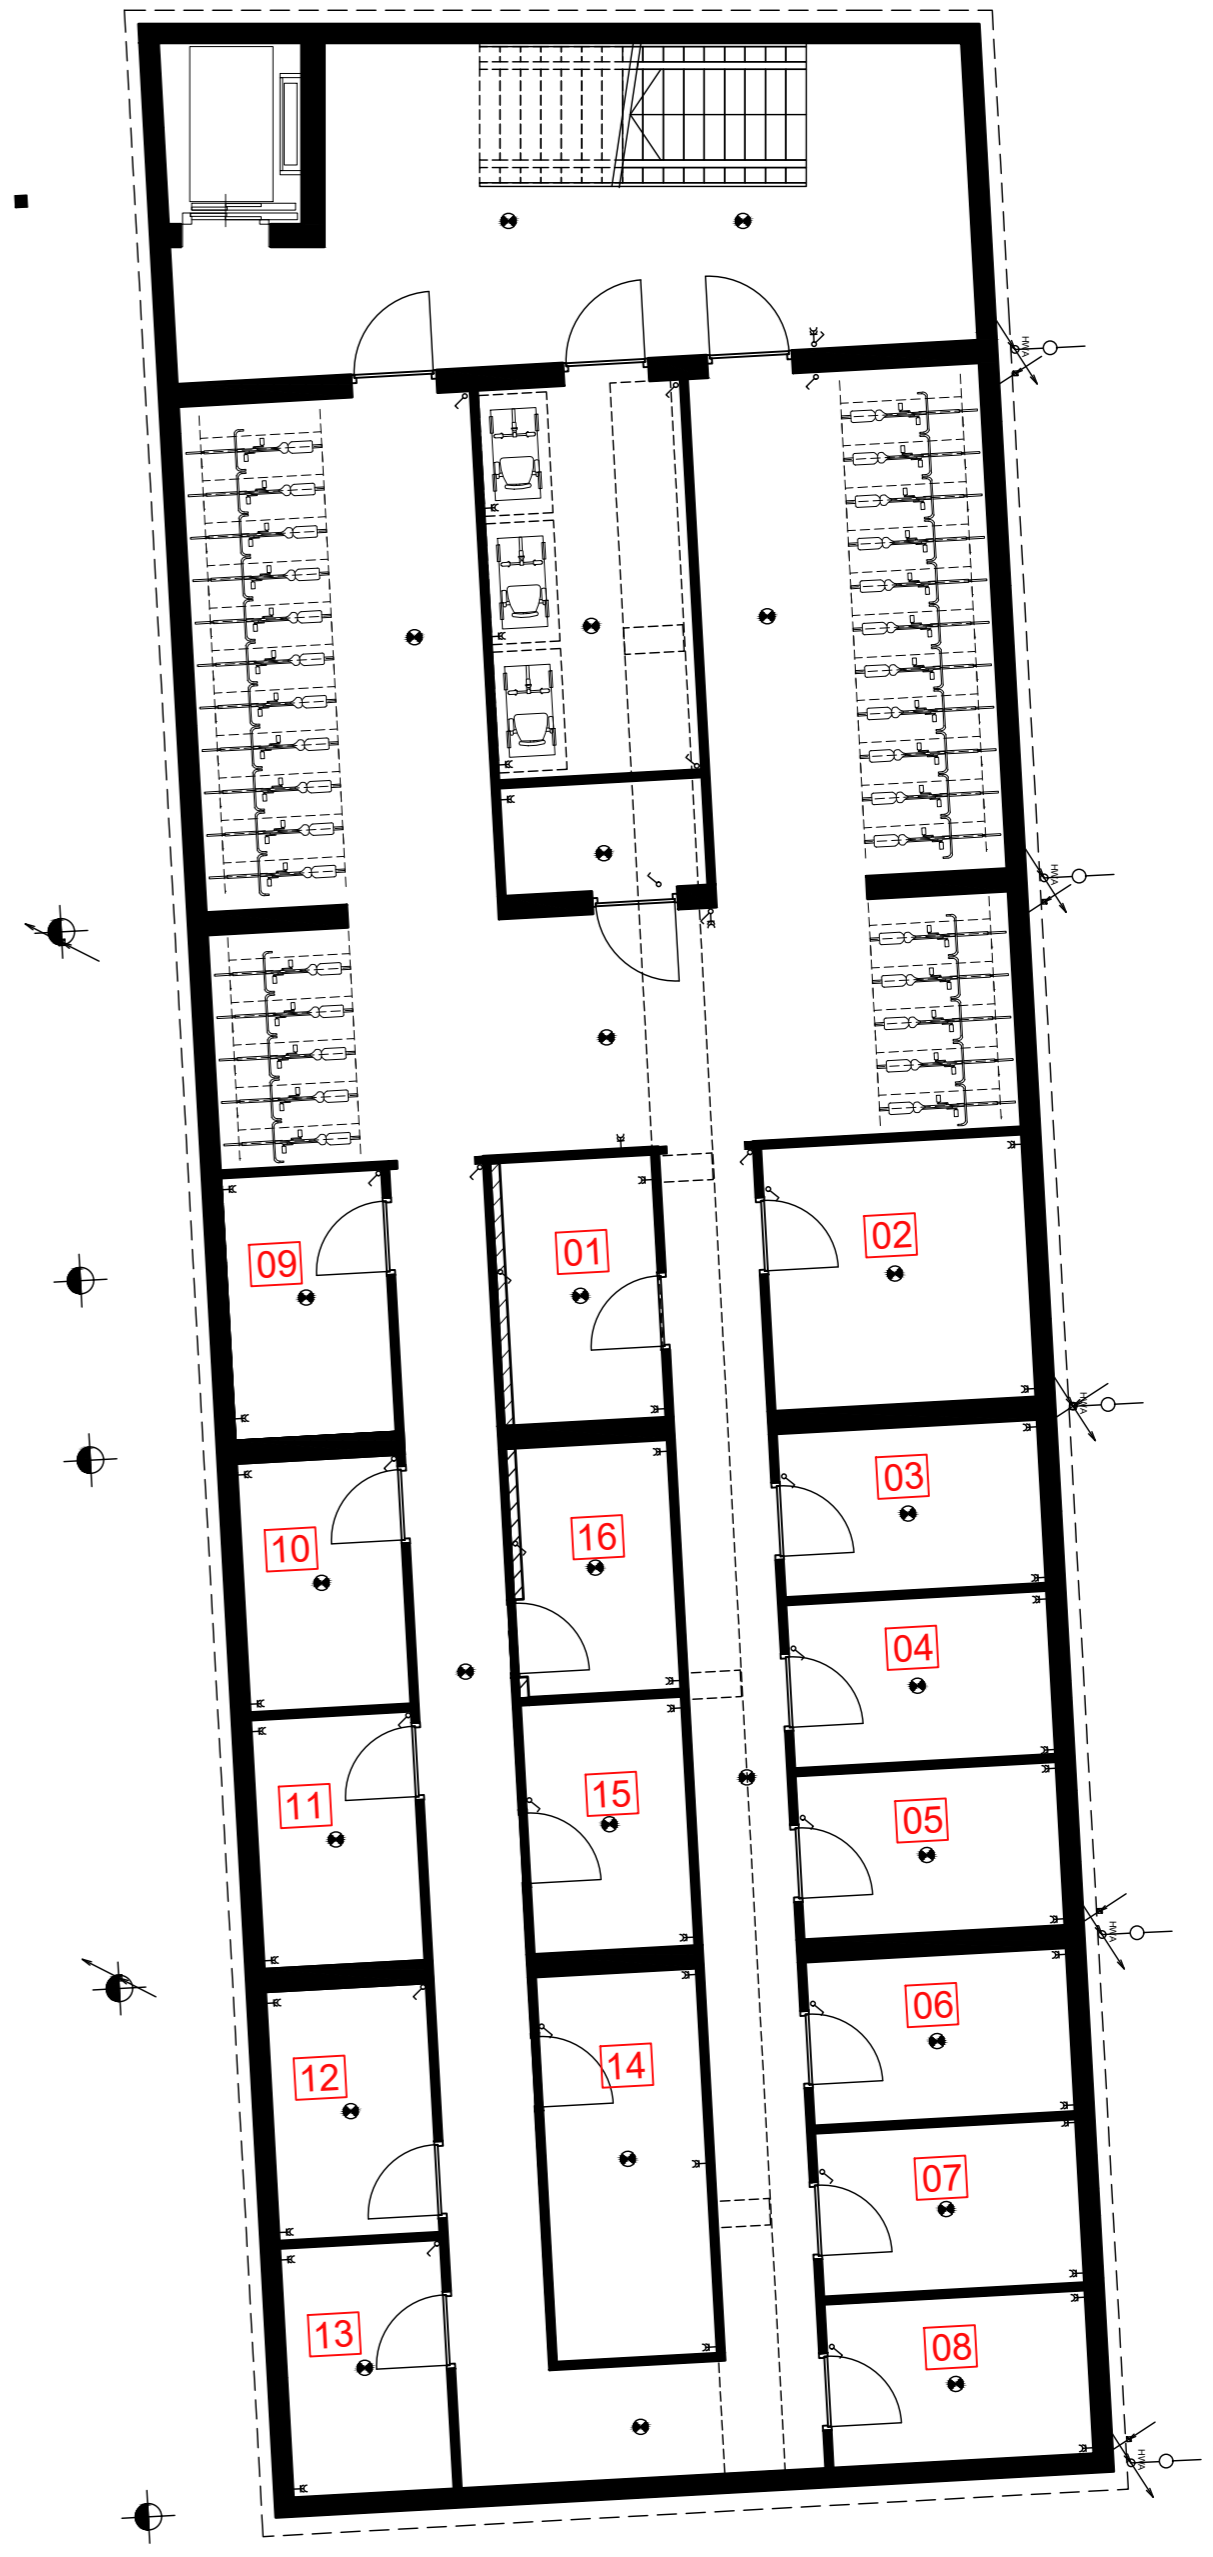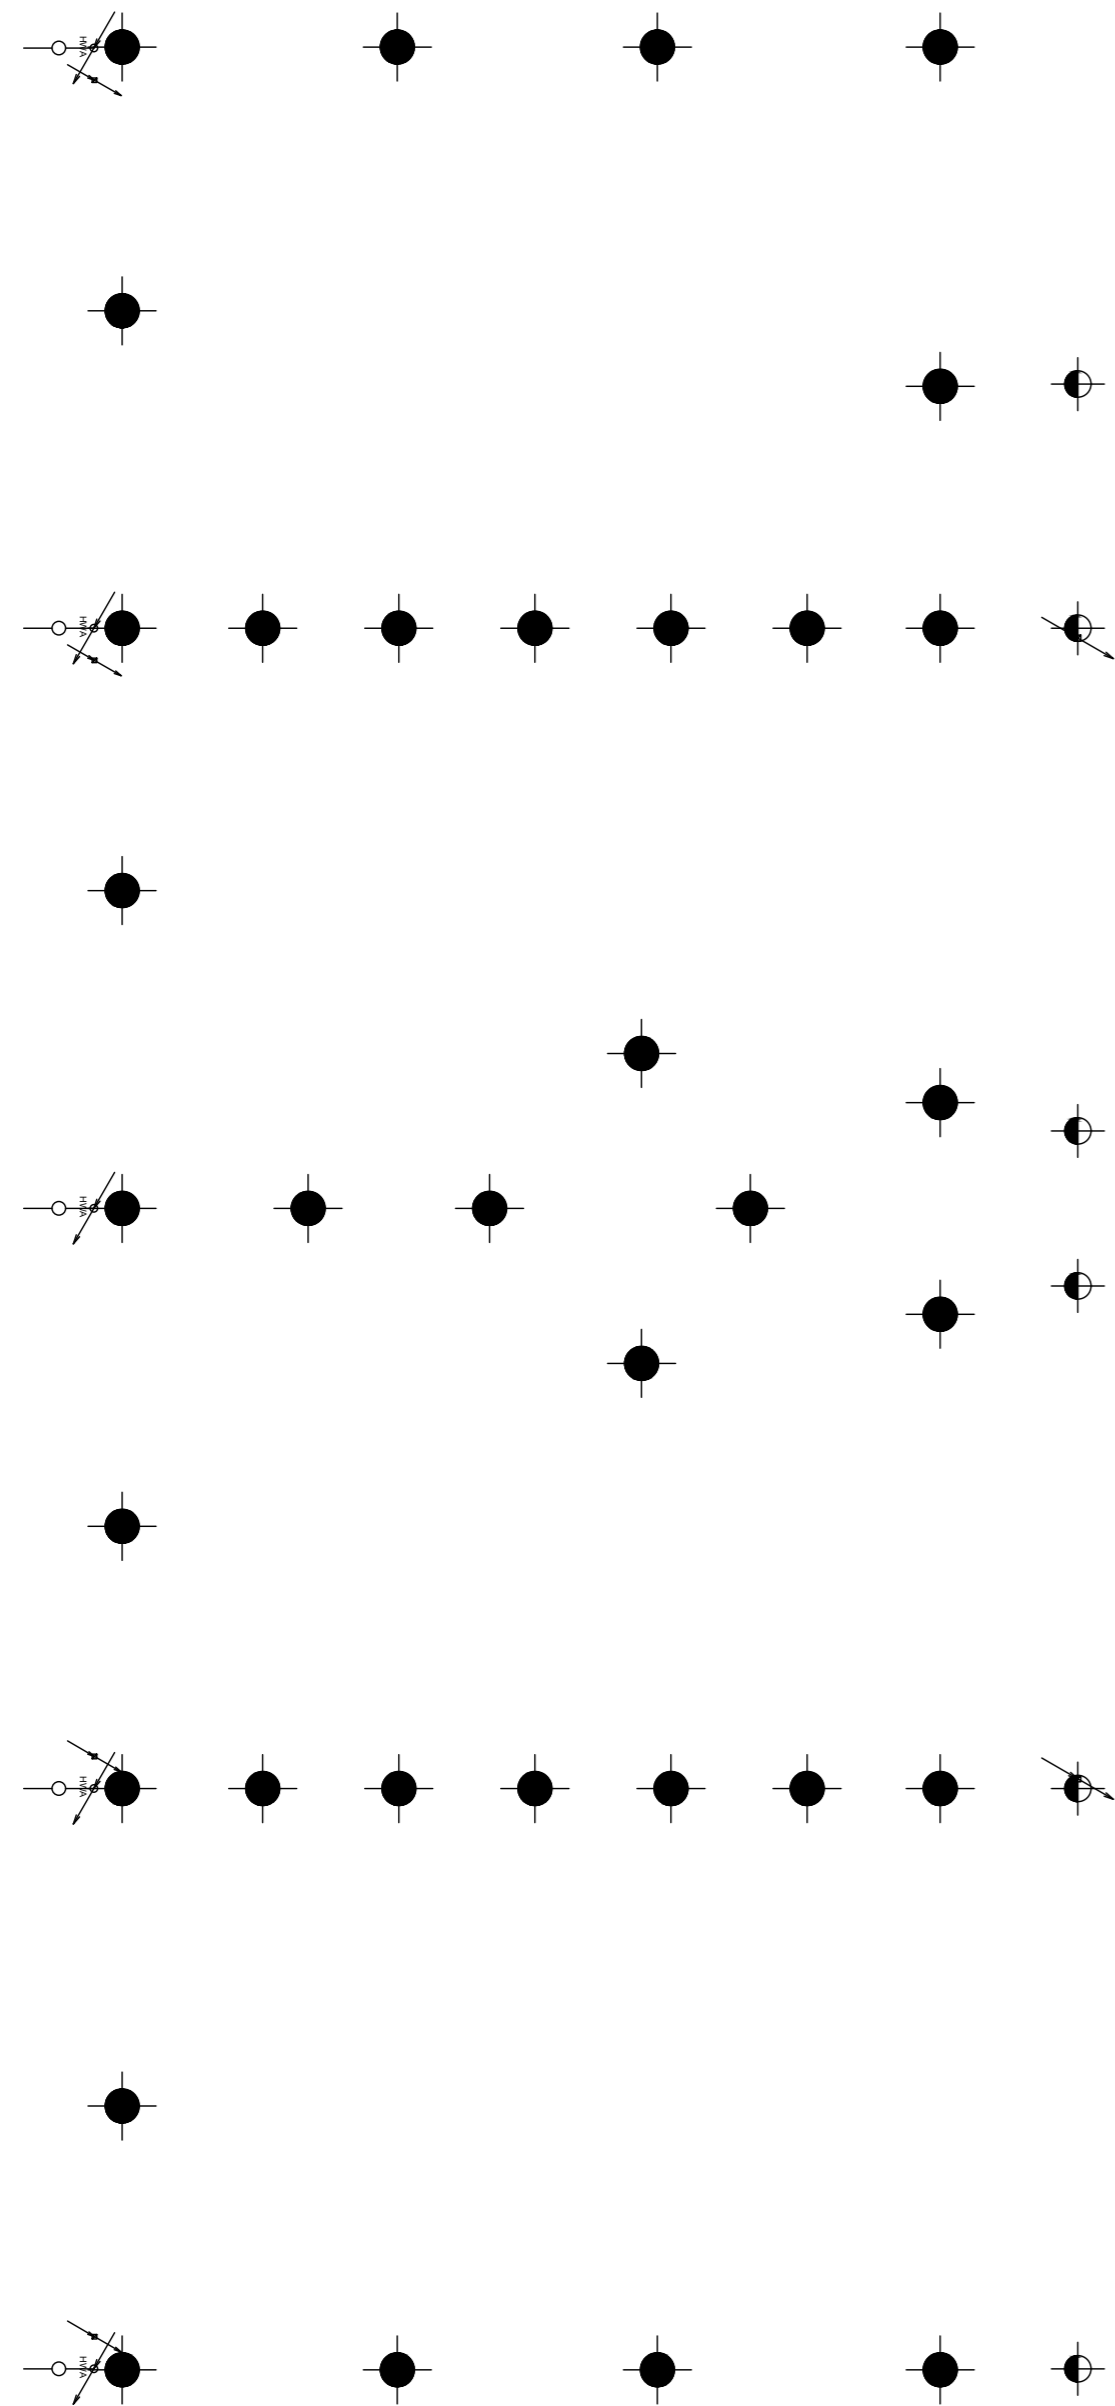

RENVOOI ALGEMEEN


- Materialen**
- wanden
  - tegelwerk
- Symbolen**
- aanduiding entree
  - hemelwaterafvoer / afvoer
  - meterkast

- wtw-unit
- warmtepomp
- opstelplaats vloerverdeler
- opstelplaats wasmachine/droger
- badkamerradiator
- uitstortgootsteen

RENVOOI ELEKTRA

- beldrukker
- intercomsysteem met video
- rookmelder
- lichtpunt plafond
- wandlichtpunt binnen
- wandlichtpunt buiten
- wandlichtpunt buiten schemer
- wcd enkel
- wcd enkel afzuigkap
- wcd enkel wasmachine
- wcd enkel droger
- wcd dubbel
- wcd dubbel warmtepomp
- loze leiding thermostaat
- loze leiding vaatwasser
- loze leiding oven
- loze leiding boiler
- loze leiding meterkast
- loze leiding oplaadpunt elektrisch voertuig
- centraal aardpunt badkamer
- aansluitpunt cai/utp/....


- schakelaar enkelpolig
- schakelaar serie
- schakelaar WTW (3 standen)
- perilex-aansluiting kookplaat
- perilex-aansluiting WTW


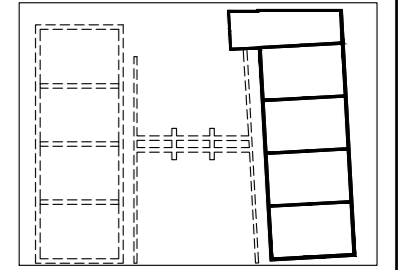




- RENVOOI ALGEMEEN**
- Materialen**
- wanden
  - tegelwerk
- Symbolen**
- aanduiding entree
  - hwa hemelwaterafvoer / afvoer
  - meterkast
- RENVOOI ELEKTRA**
- beldrucker
  - intercomsysteem met video
  - rookmelder
  - lichtpunt plafond
  - wandlichtpunt binnen
  - wandlichtpunt buiten
  - wandlichtpunt buiten schemer
  - wcd enkel
  - wcd enkel afzuigkap
  - wcd enkel wasmachine
  - wcd enkel droger

- wtw-unit
- warmtepomp
- opstelplaats vloerverdeler
- opstelplaats wasmachine/droger
- badkamerradiator
- uitstortgootsteen
- wcd dubbel
- wcd dubbel warmtepomp
- loze leiding thermostaat
- loze leiding vaatwasser
- loze leiding oven
- loze leiding boiler
- loze leiding meterkast
- loze leiding oplaadpunt elektrisch voertuig
- centraal aardpunt badkamer
- aansluitpunt cai/utp/...
- schakelaar enkelpolig
- schakelaar serie
- schakelaar WTW (3 standen)
- perilex-aansluiting kookplaat
- perilex-aansluiting WTW

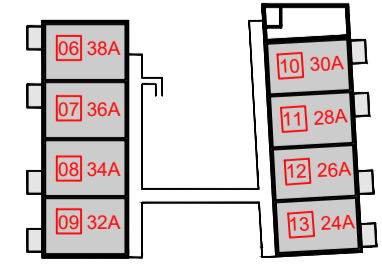

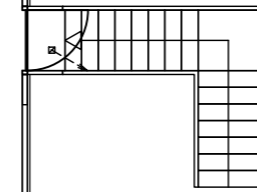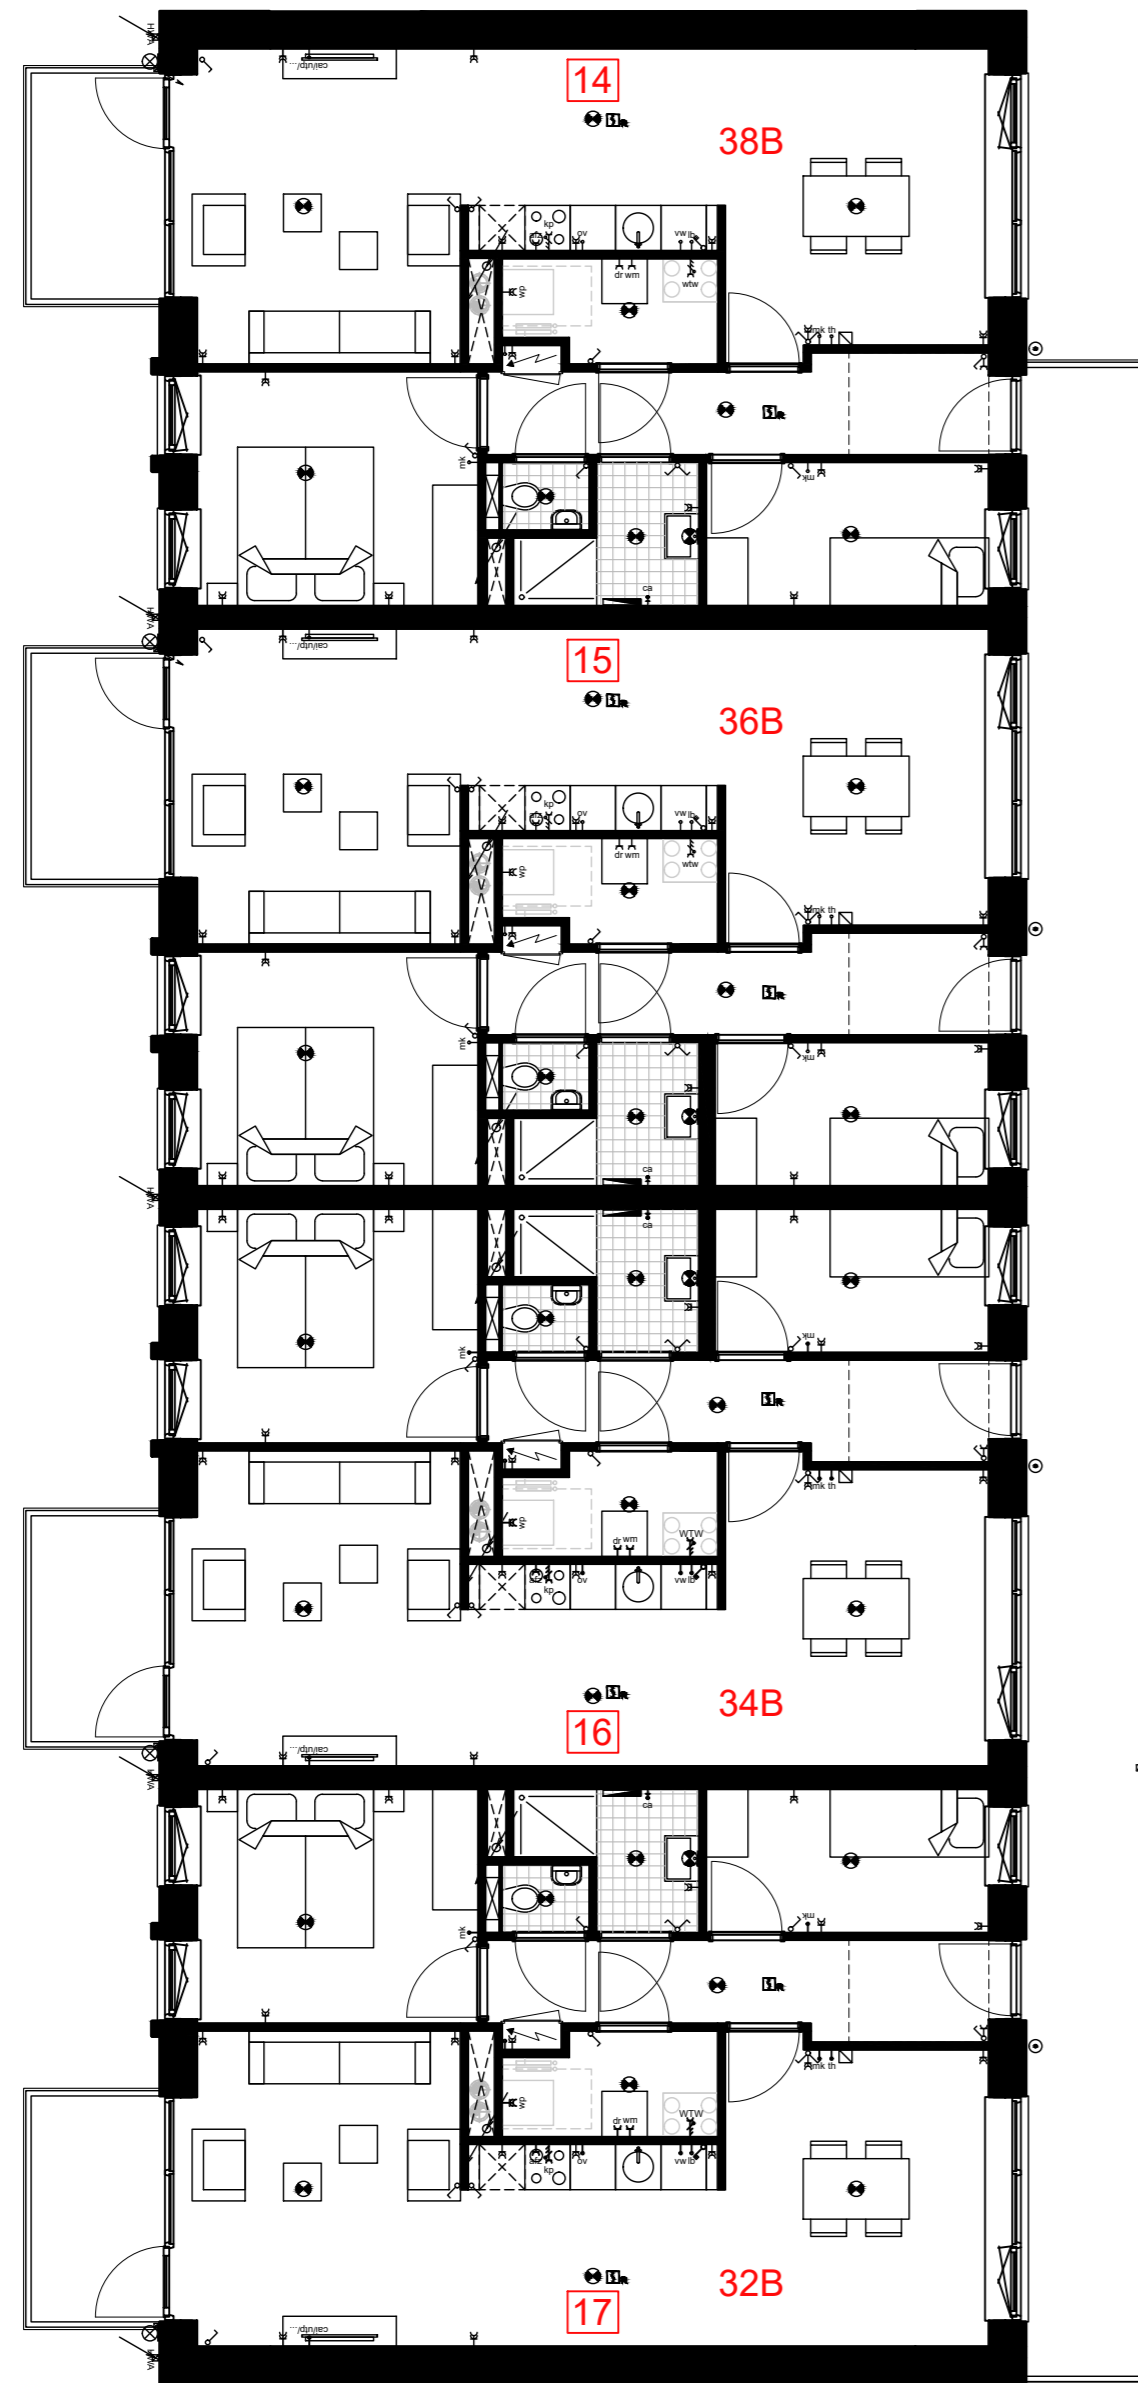

RENVOOI ALGEMEEN


- Materialen**
- wanden
  - tegelwerk
- Symbolen**
- aanduiding entree
  - hemelwaterafvoer / afvoer
  - meterkast

- wtw-unit
- warmtepomp
- opstelplaats vloerverdeler
- opstelplaats wasmachine/droger
- badkamerradiator
- uitstortgootsteen

RENVOOI ELEKTRA

- bedrukker
  - intercomsysteem met video
  - rookmelder
  - lichtpunt plafond
  - wandlichtpunt binnen
  - wandlichtpunt buiten
  - wandlichtpunt buiten schemer
  - wcd enkel
  - wcd enkel afzuigkap
  - wcd enkel wasmachine
  - wcd enkel droger
- wcd dubbel
  - wcd dubbel warmtepomp
  - loze leiding thermostaat
  - loze leiding vaatwasser
  - loze leiding oven
  - loze leiding boiler
  - loze leiding meterkast
  - loze leiding oplaadpunt elektrisch voertuig
  - centraal aardpunt badkamer
  - aansluitpunt cai/utp/....




- schakelaar enkelpolig
- schakelaar serie
- schakelaar WTW (3 standen)
- perilex-aansluiting kookplaat
- perilex-aansluiting WTW

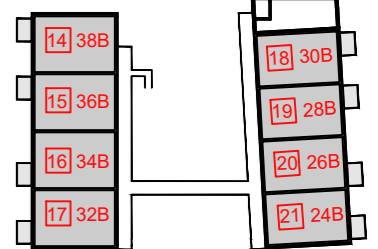


Overzichtsplattegrond laag 01

Schaal: 1:100      Formaat: A2  
 Datum: 28-04-2026      Projectnummer: 10022028

ACS ARCHITECTS

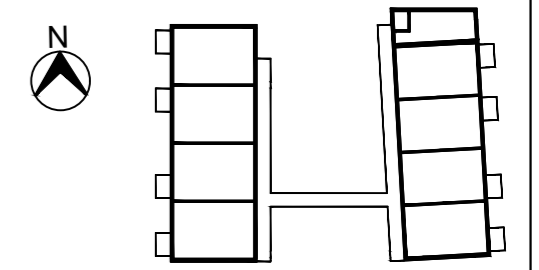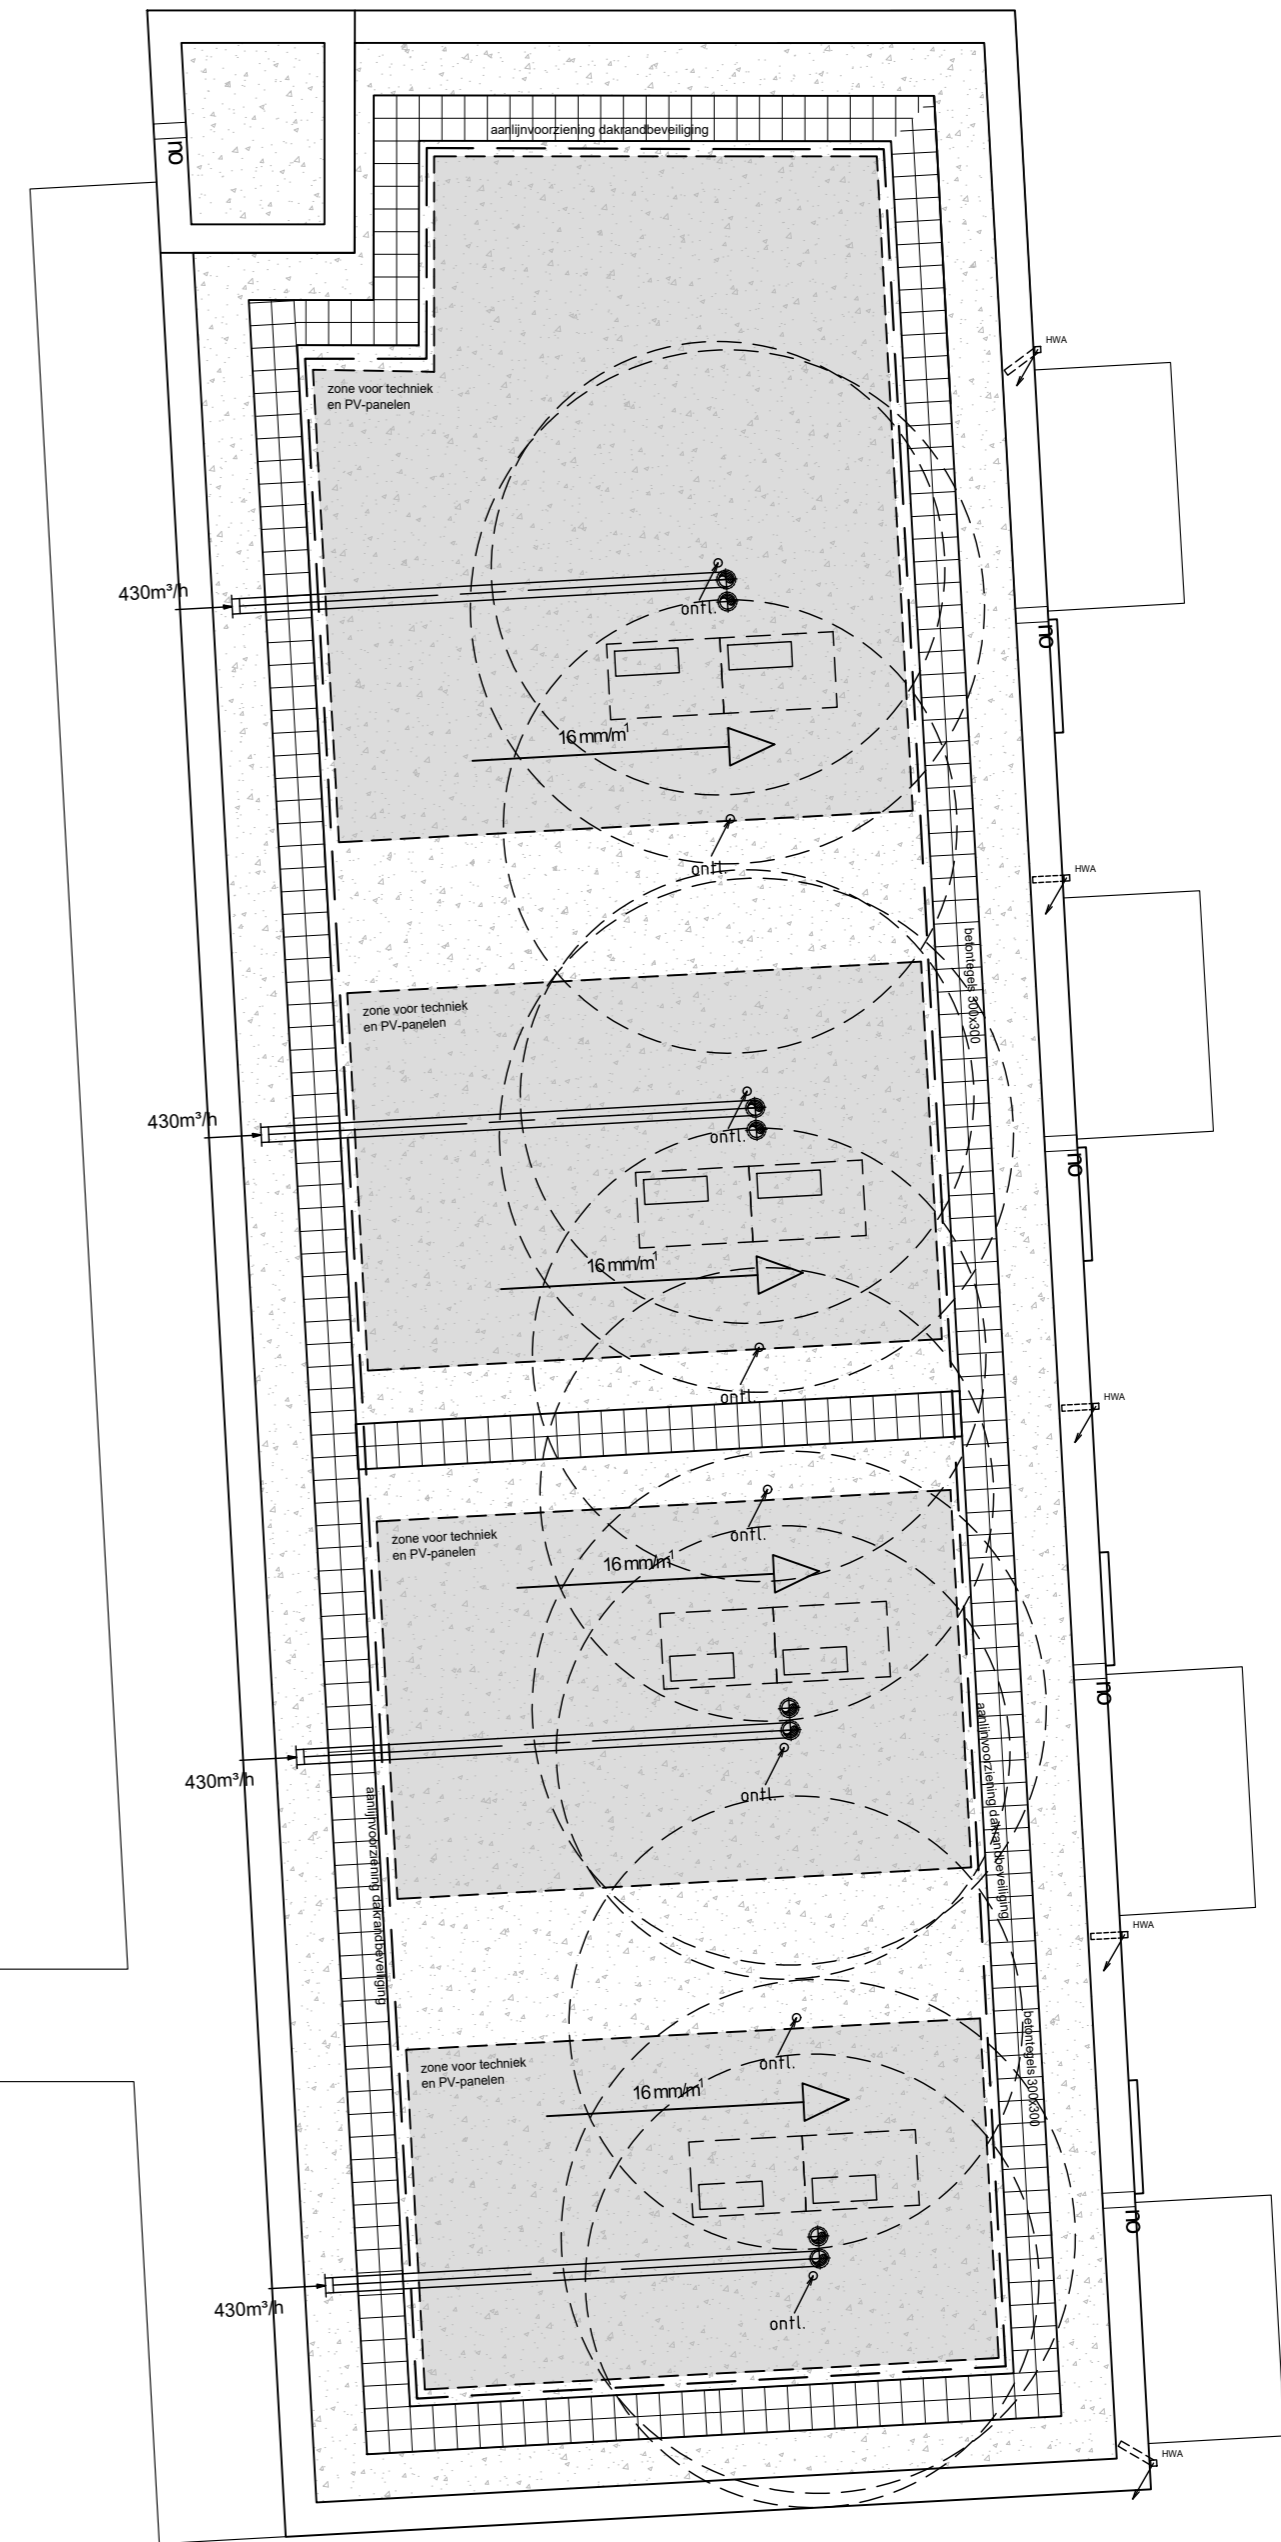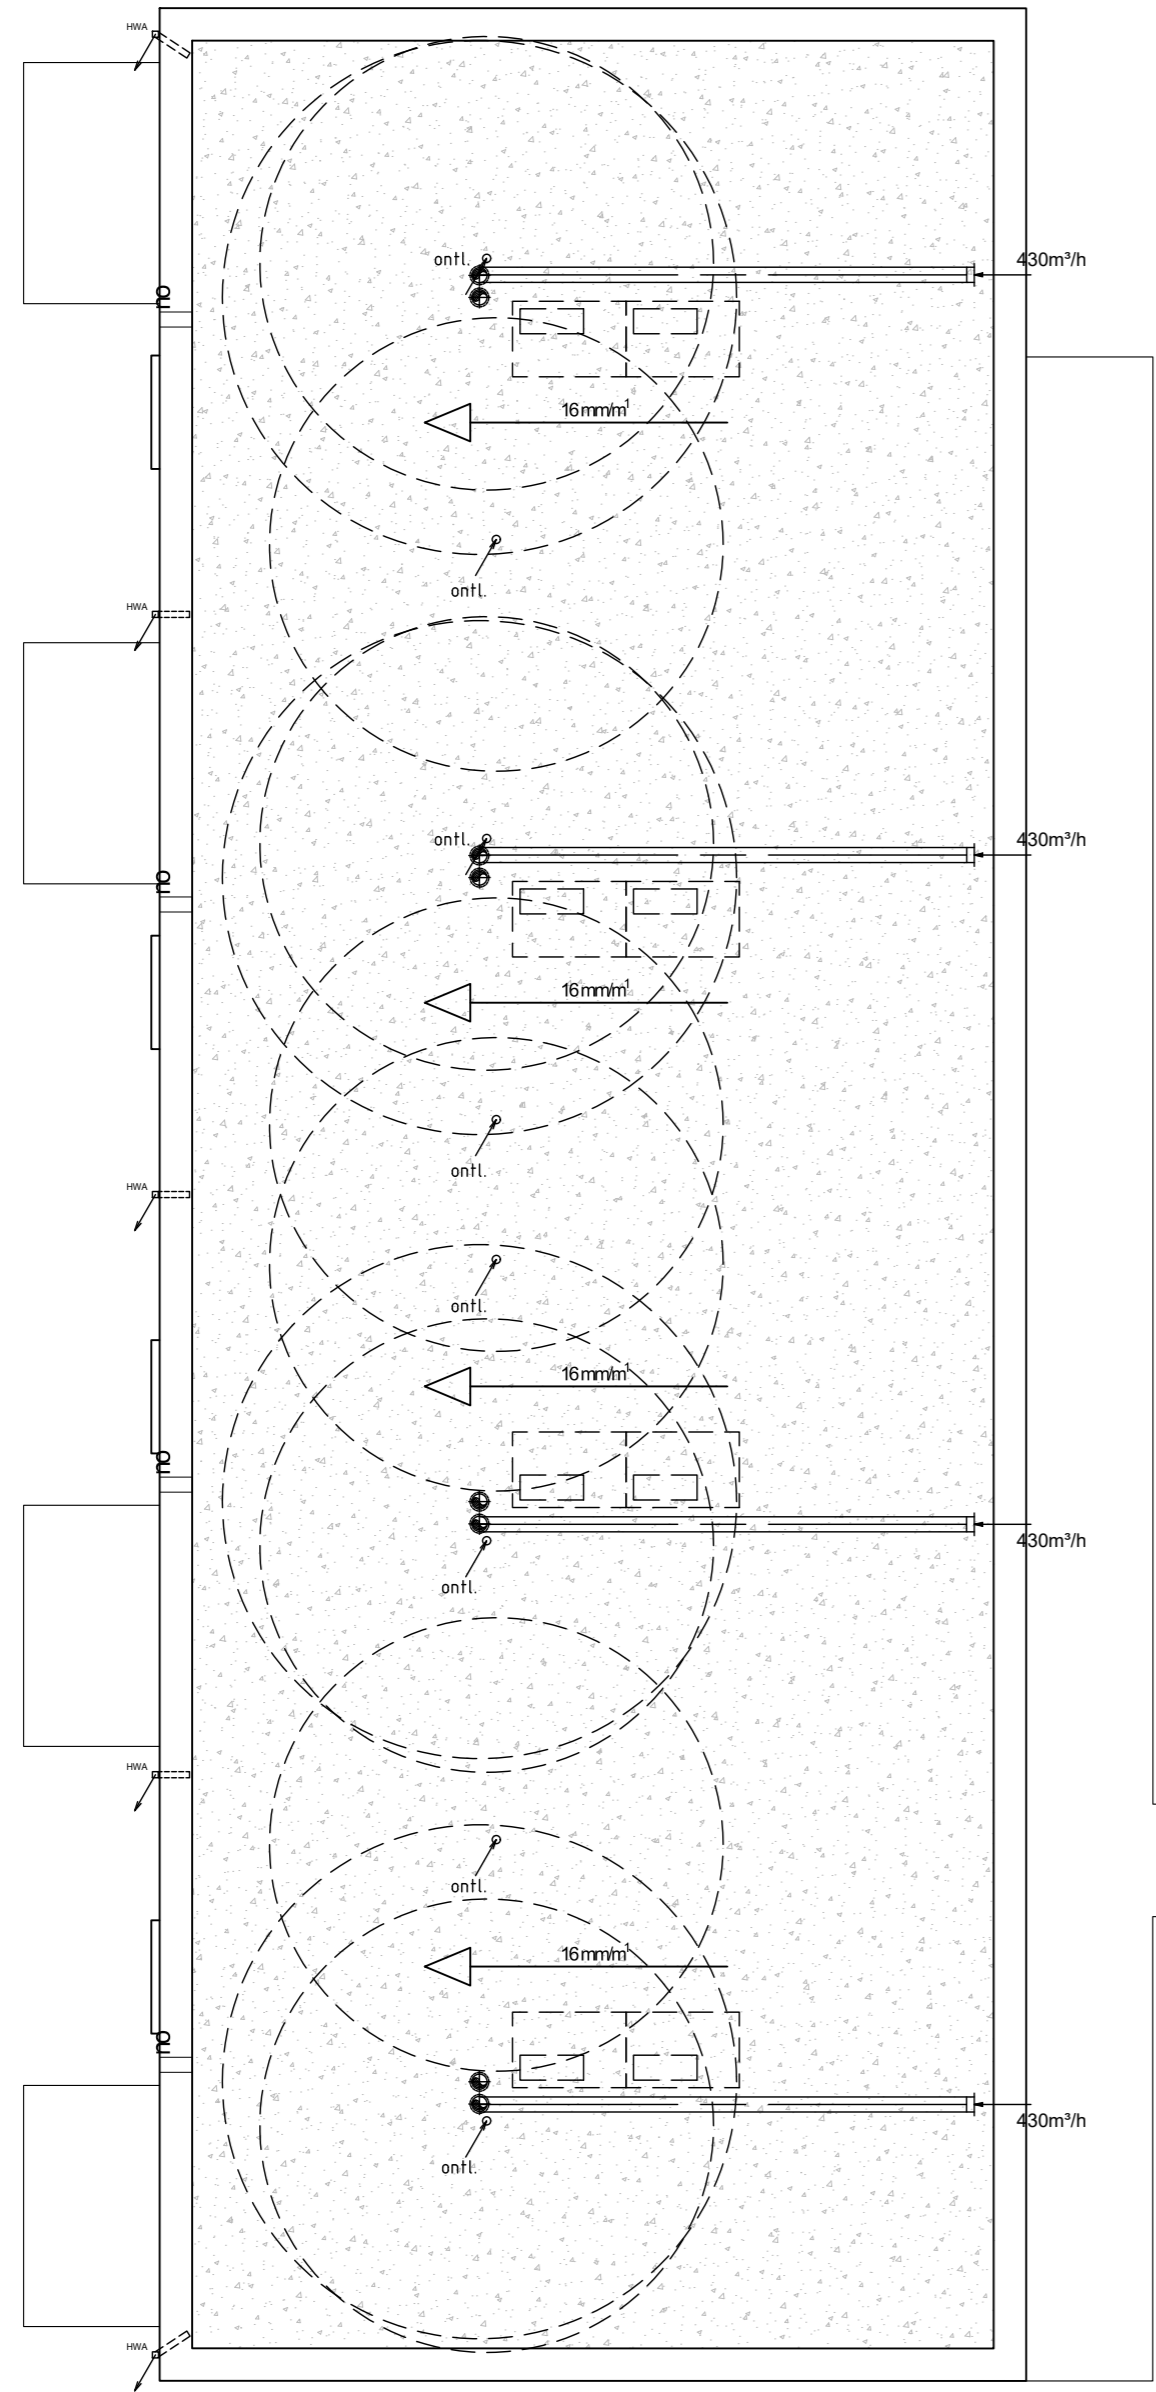


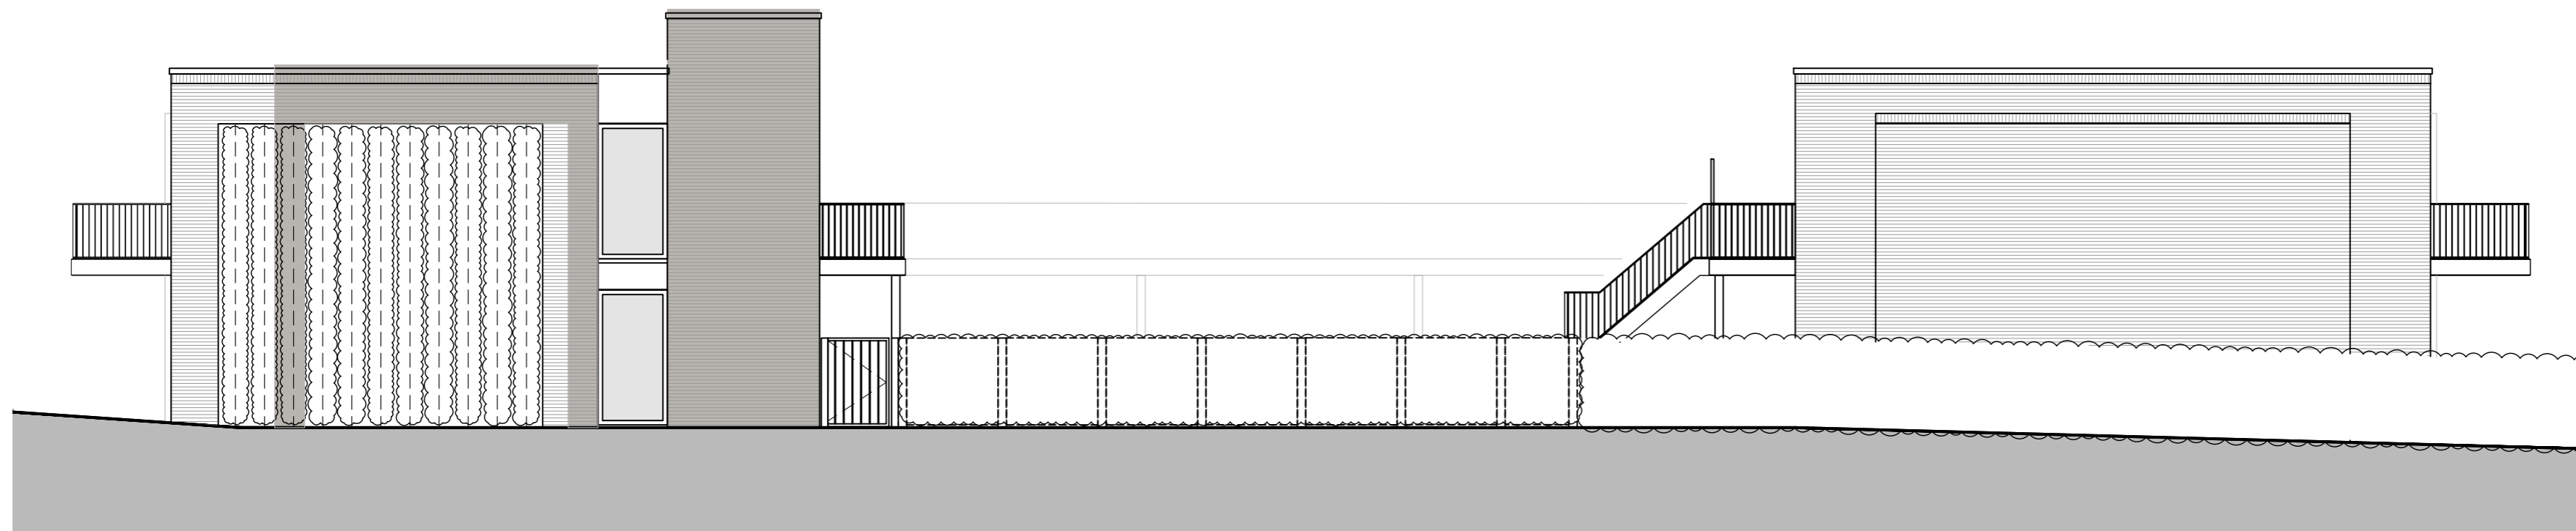

G01 - Noordgevel



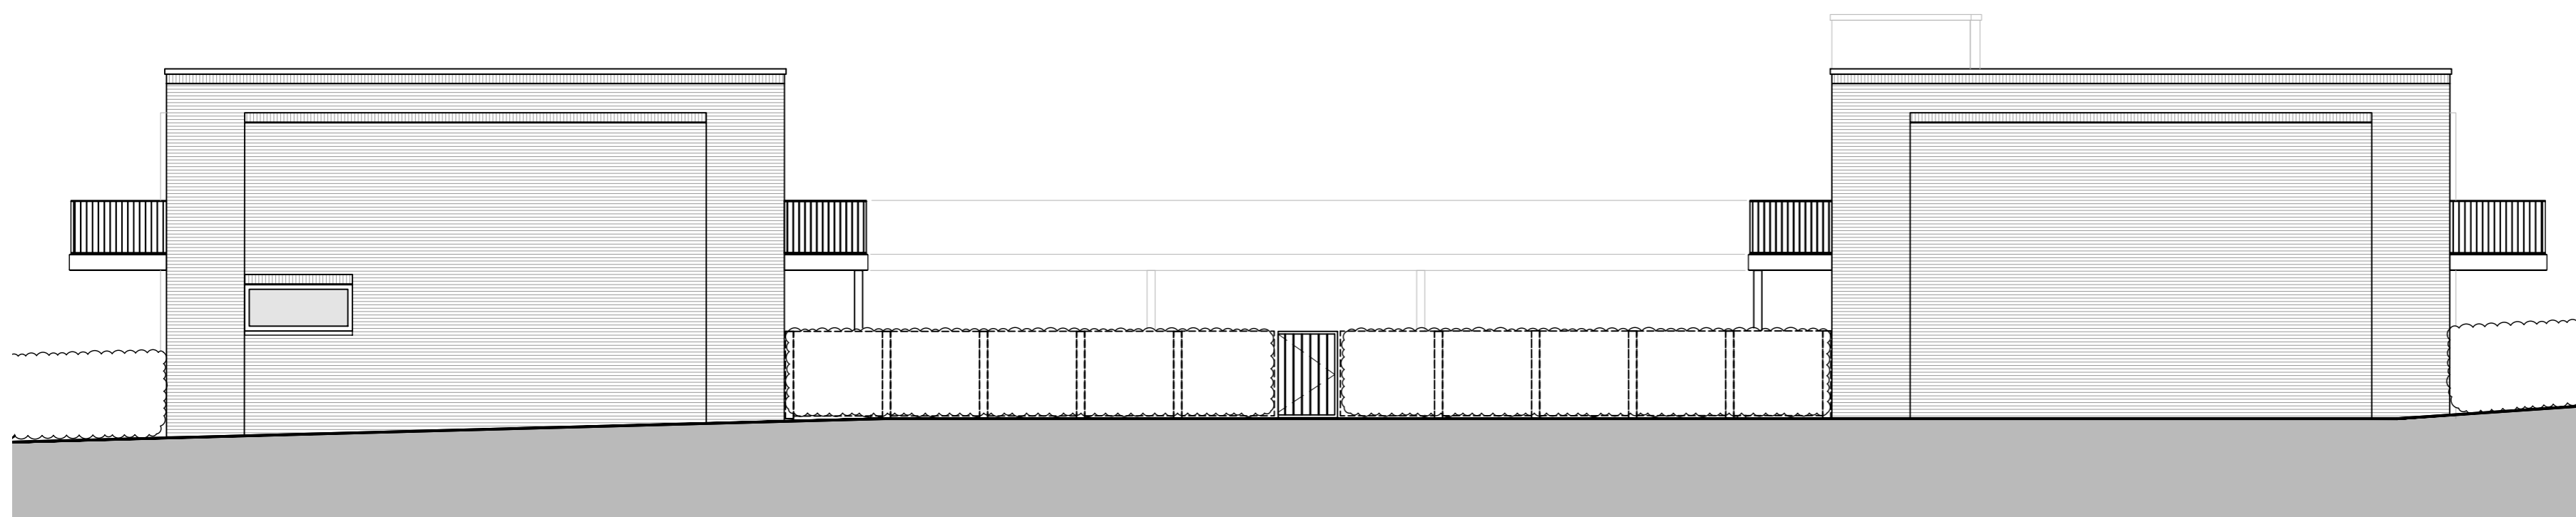



G02 - Oostgevel





G03 - Zuidgevel

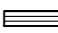
RENVOOI GEVELS

Materialen

-  baksteen, kleur rosé/geel/mangaan/wit
-  baksteen, kleur mangaan
-  groengevel
-  kunststof kozijnen, kleur RAL7043 verkeersgrijs

Draairichting ramen en deuren


-  - gestippeld = naar binnendraaiend
-  - doorgetrokken = naar buitendraaiend

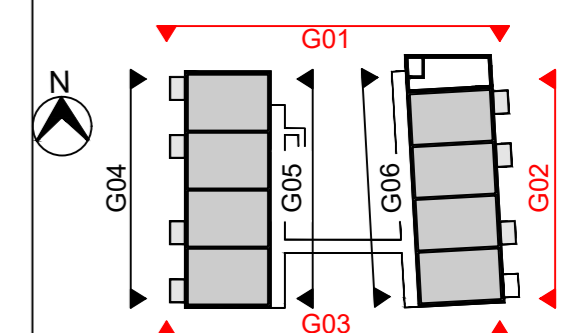


Noord- Oost- en Zuidgevel



G04 - Westgevel

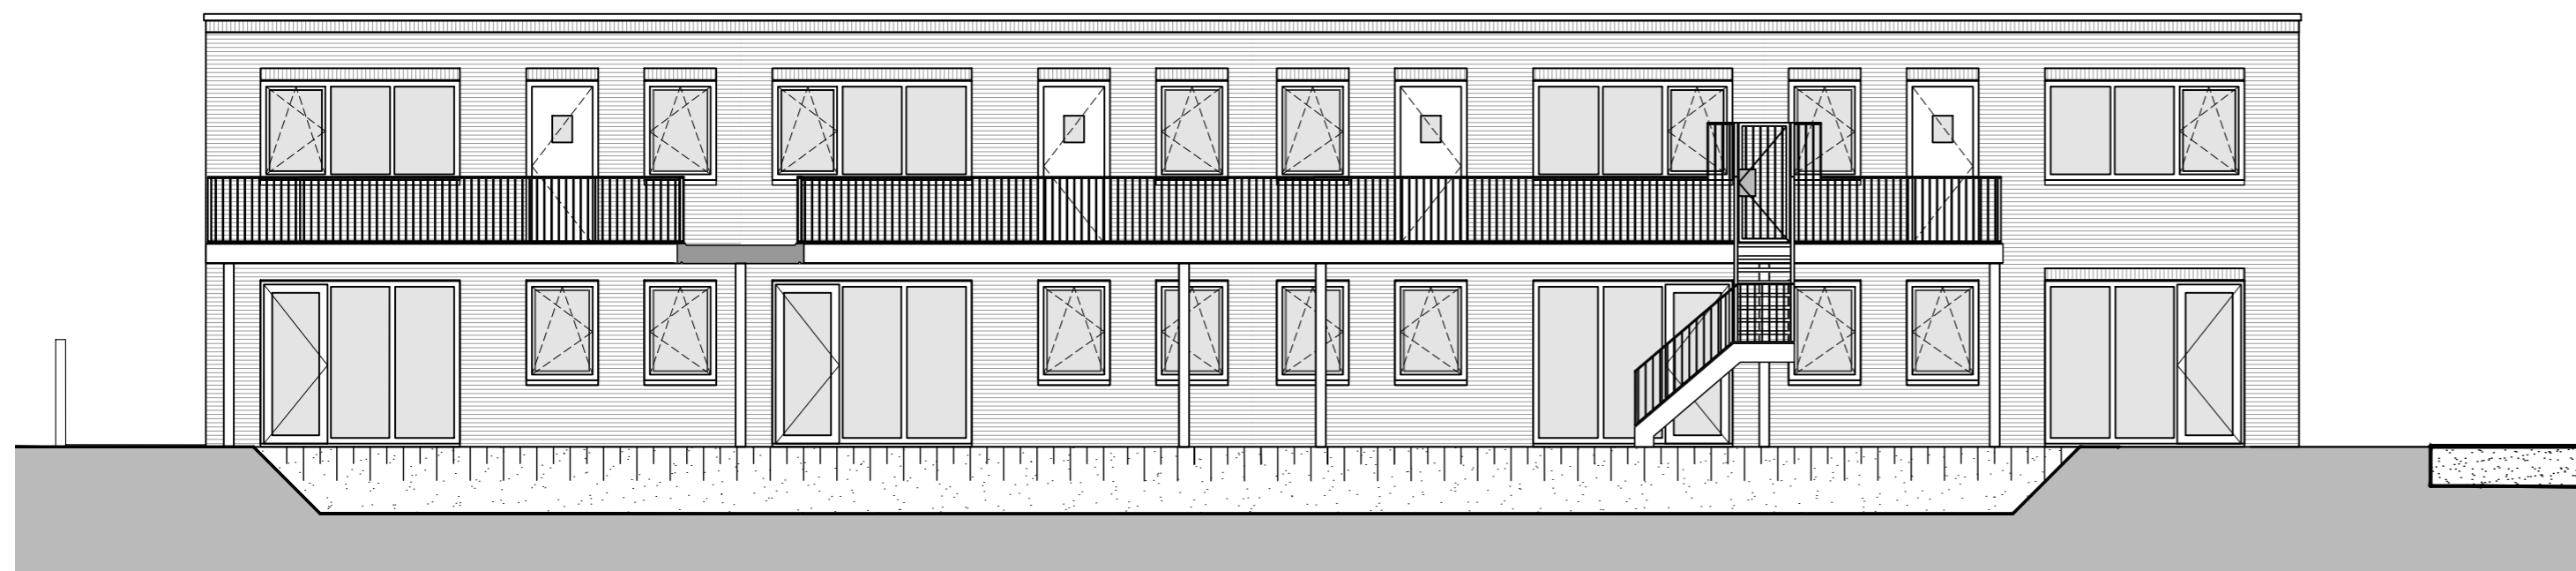

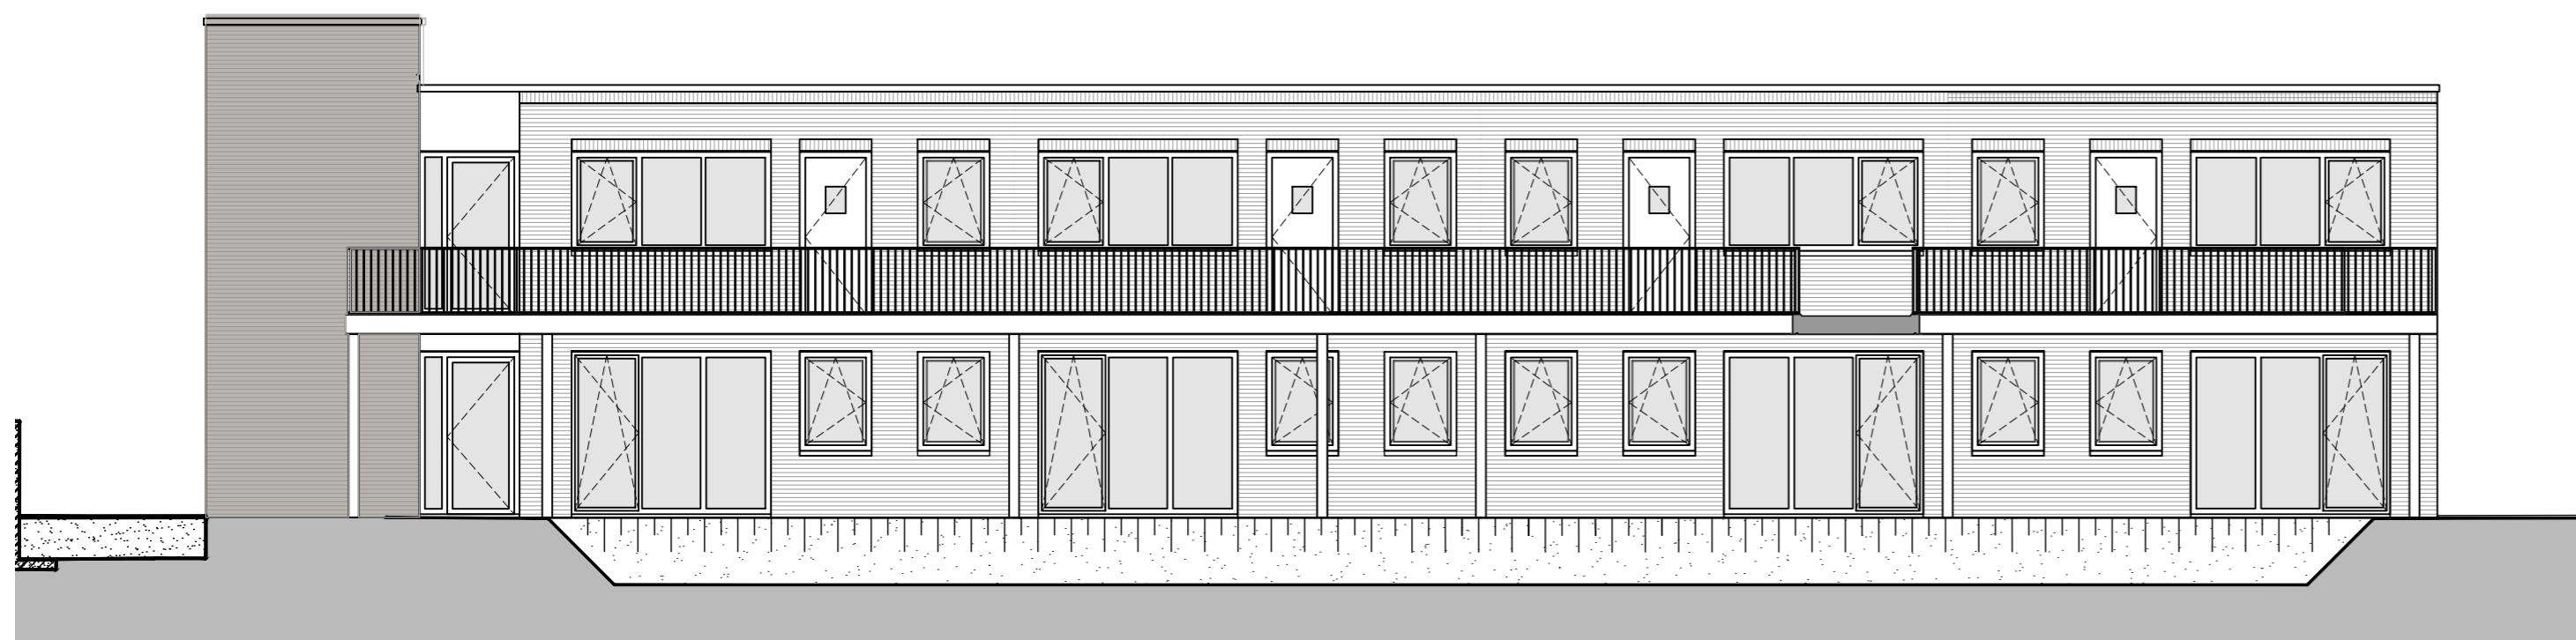



G05 - Galerijgevel 01





G06 - Galerijgevel 02

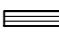
RENVOOI GEVELS

Materialen


-  baksteen, kleur rosé/geel/mangaan/wit
-  baksteen, kleur mangaan
-  groengevel
-  kunststof kozijnen, kleur RAL7043 verkeersgrijs

Draairichting ramen en deuren


-  - gestippeld = naar binnendraaiend
-  - doorgetrokken = naar buitendraaiend

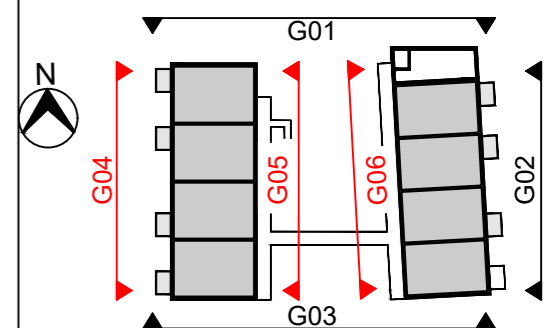


West- en Galerijgevels

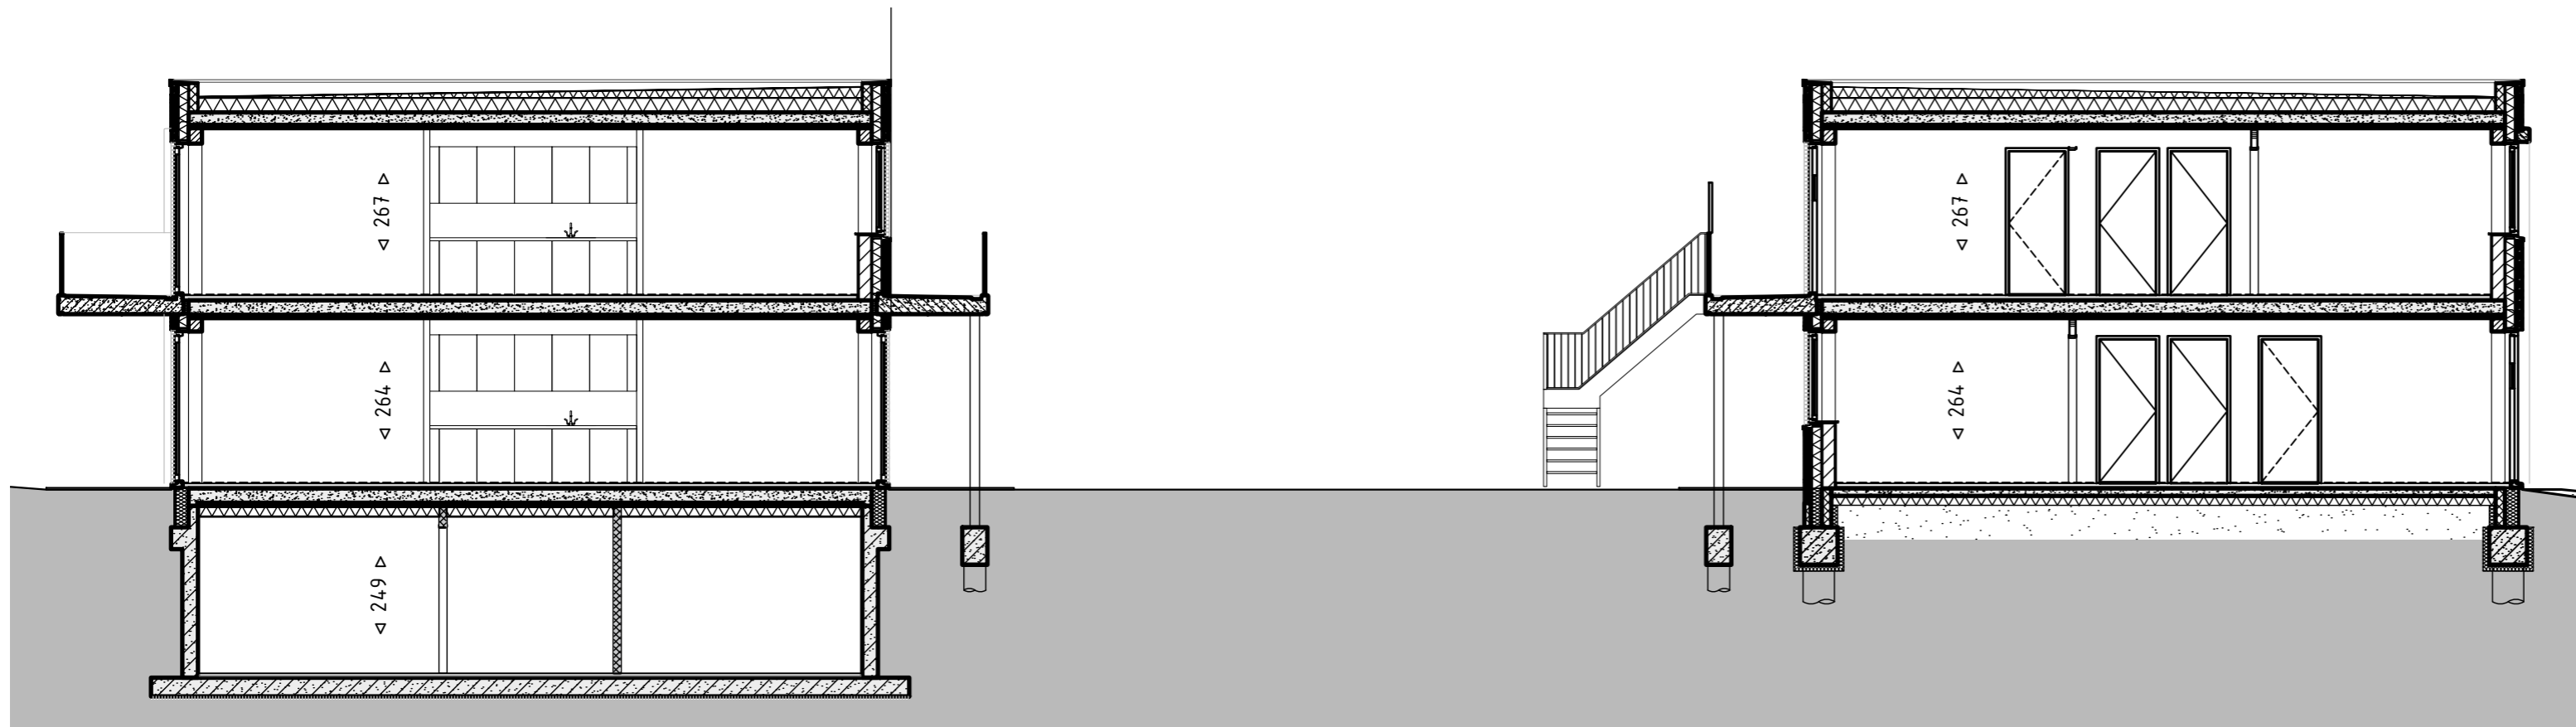


Doorsnede A-A

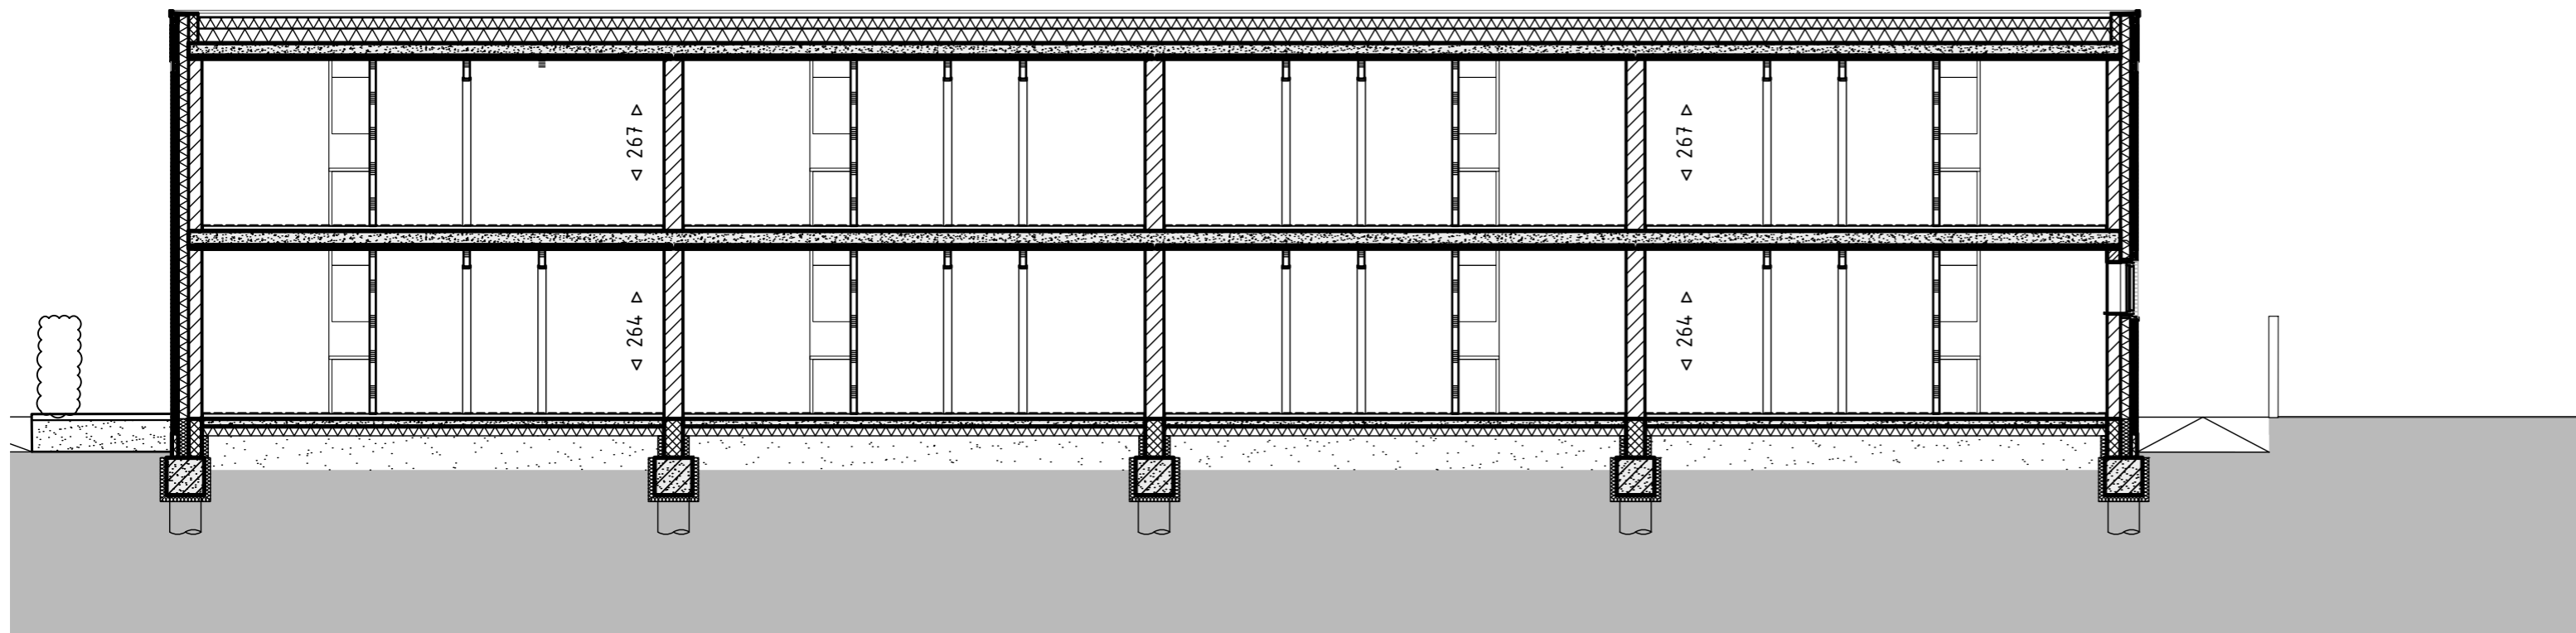

Doorsnede B-B

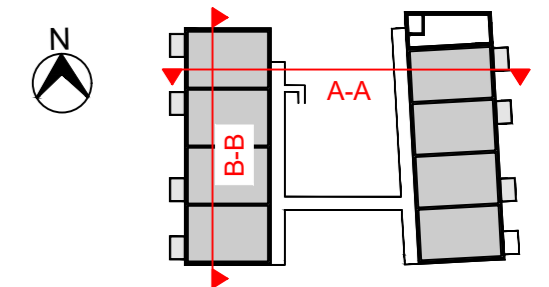

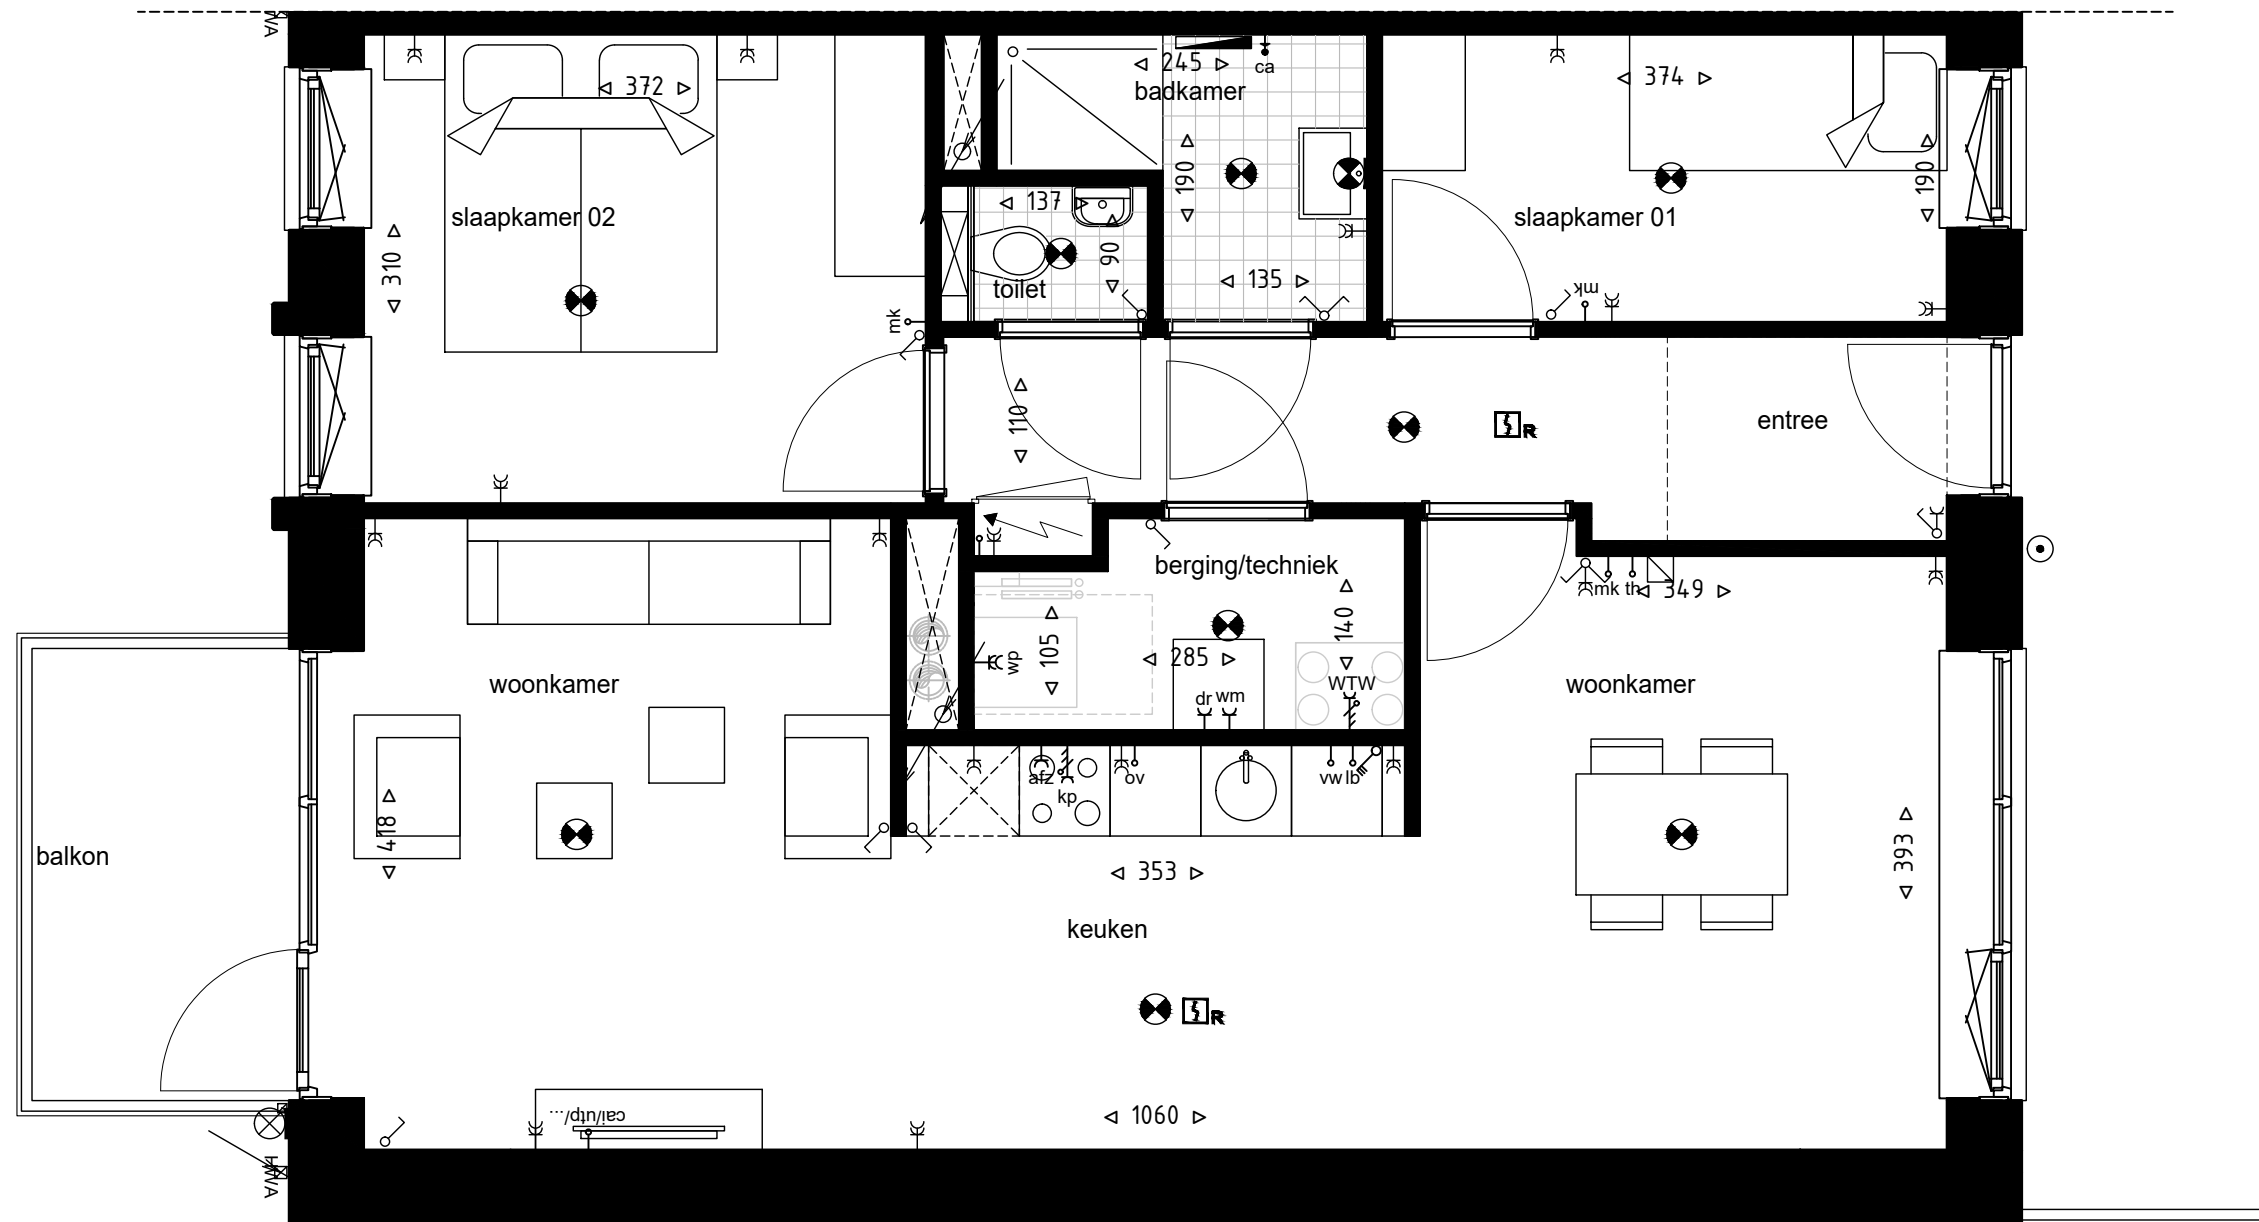

**RENVOOI ALGEMEEN**

**Materialen**

- wanden
- tegelwerk

**Symbolen**

- aanduiding entree
- hwa hemelwaterafvoer / afvoer
- meterkast

- wtw-unit

- warmtepomp

- opstelplaats vloerverdeler

- opstelplaats wasmachine/droger

- badkamerradiator

- uitstortgootsteen

**RENVOOI ELEKTRA**

- bedrukker
- intercomsysteem met video
- rookmelder
- lichtpunt plafond
- wandlichtpunt binnen
- wandlichtpunt buiten
- wandlichtpunt buiten schemer
- wcd enkel
- wcd enkel afzuigkap
- wcd enkel wasmachine
- wcd enkel droger

- wcd dubbel
- wcd dubbel warmtepomp
- loze leiding thermostaat
- loze leiding vaatwasser
- loze leiding oven
- loze leiding boiler
- loze leiding meterkast
- loze leiding oplaadpunt elektrisch voertuig
- centraal aardpunt badkamer
- aansluitpunt cai/utp/....

- schakelaar enkelpolig
- schakelaar serie
- schakelaar WTW (3 standen)
- perilex-aansluiting kookplaat
- perilex-aansluiting WTW



**Appartement 17 1e verdieping - Vigour**

Schaal: 1:50  
 Datum: 28-04-2026

Formaat: A3  
 Projectnummer: 10022028

**AGS ARCHITECTS**