


<b>Maastricht - Heukelstraat Nieuwbouw woningen en appartementen</b>	Datum:		
	10		
	9		
	8		
	7		
	6		
	5		
	4		
	3		
	2		
1	28-04-2026		
Opdrachtgever: Vigour HK21 B.V.			
<b>Verkooptekeningen woningen Doomhoeve 31-35</b>	5		
	4		
	3		
	2		
	1	28-04-2026	
Schaal: 1:100 / 1:50	Formaat: A2	Projectleider: PT	Proj nr:
Sittard Poststraat 2c 6135 KR Sittard +31 (0)46 79 20 030	<b>AGS ARCHITECTS</b> info@agsarchitects.net www.agsarchitects.net	Amsterdam Asterweg 17 a9 1031 HL Amsterdam +31 (0)20 34 49 300	<b>10022028</b>
			Tek nr: <b>VK-WO-01</b>

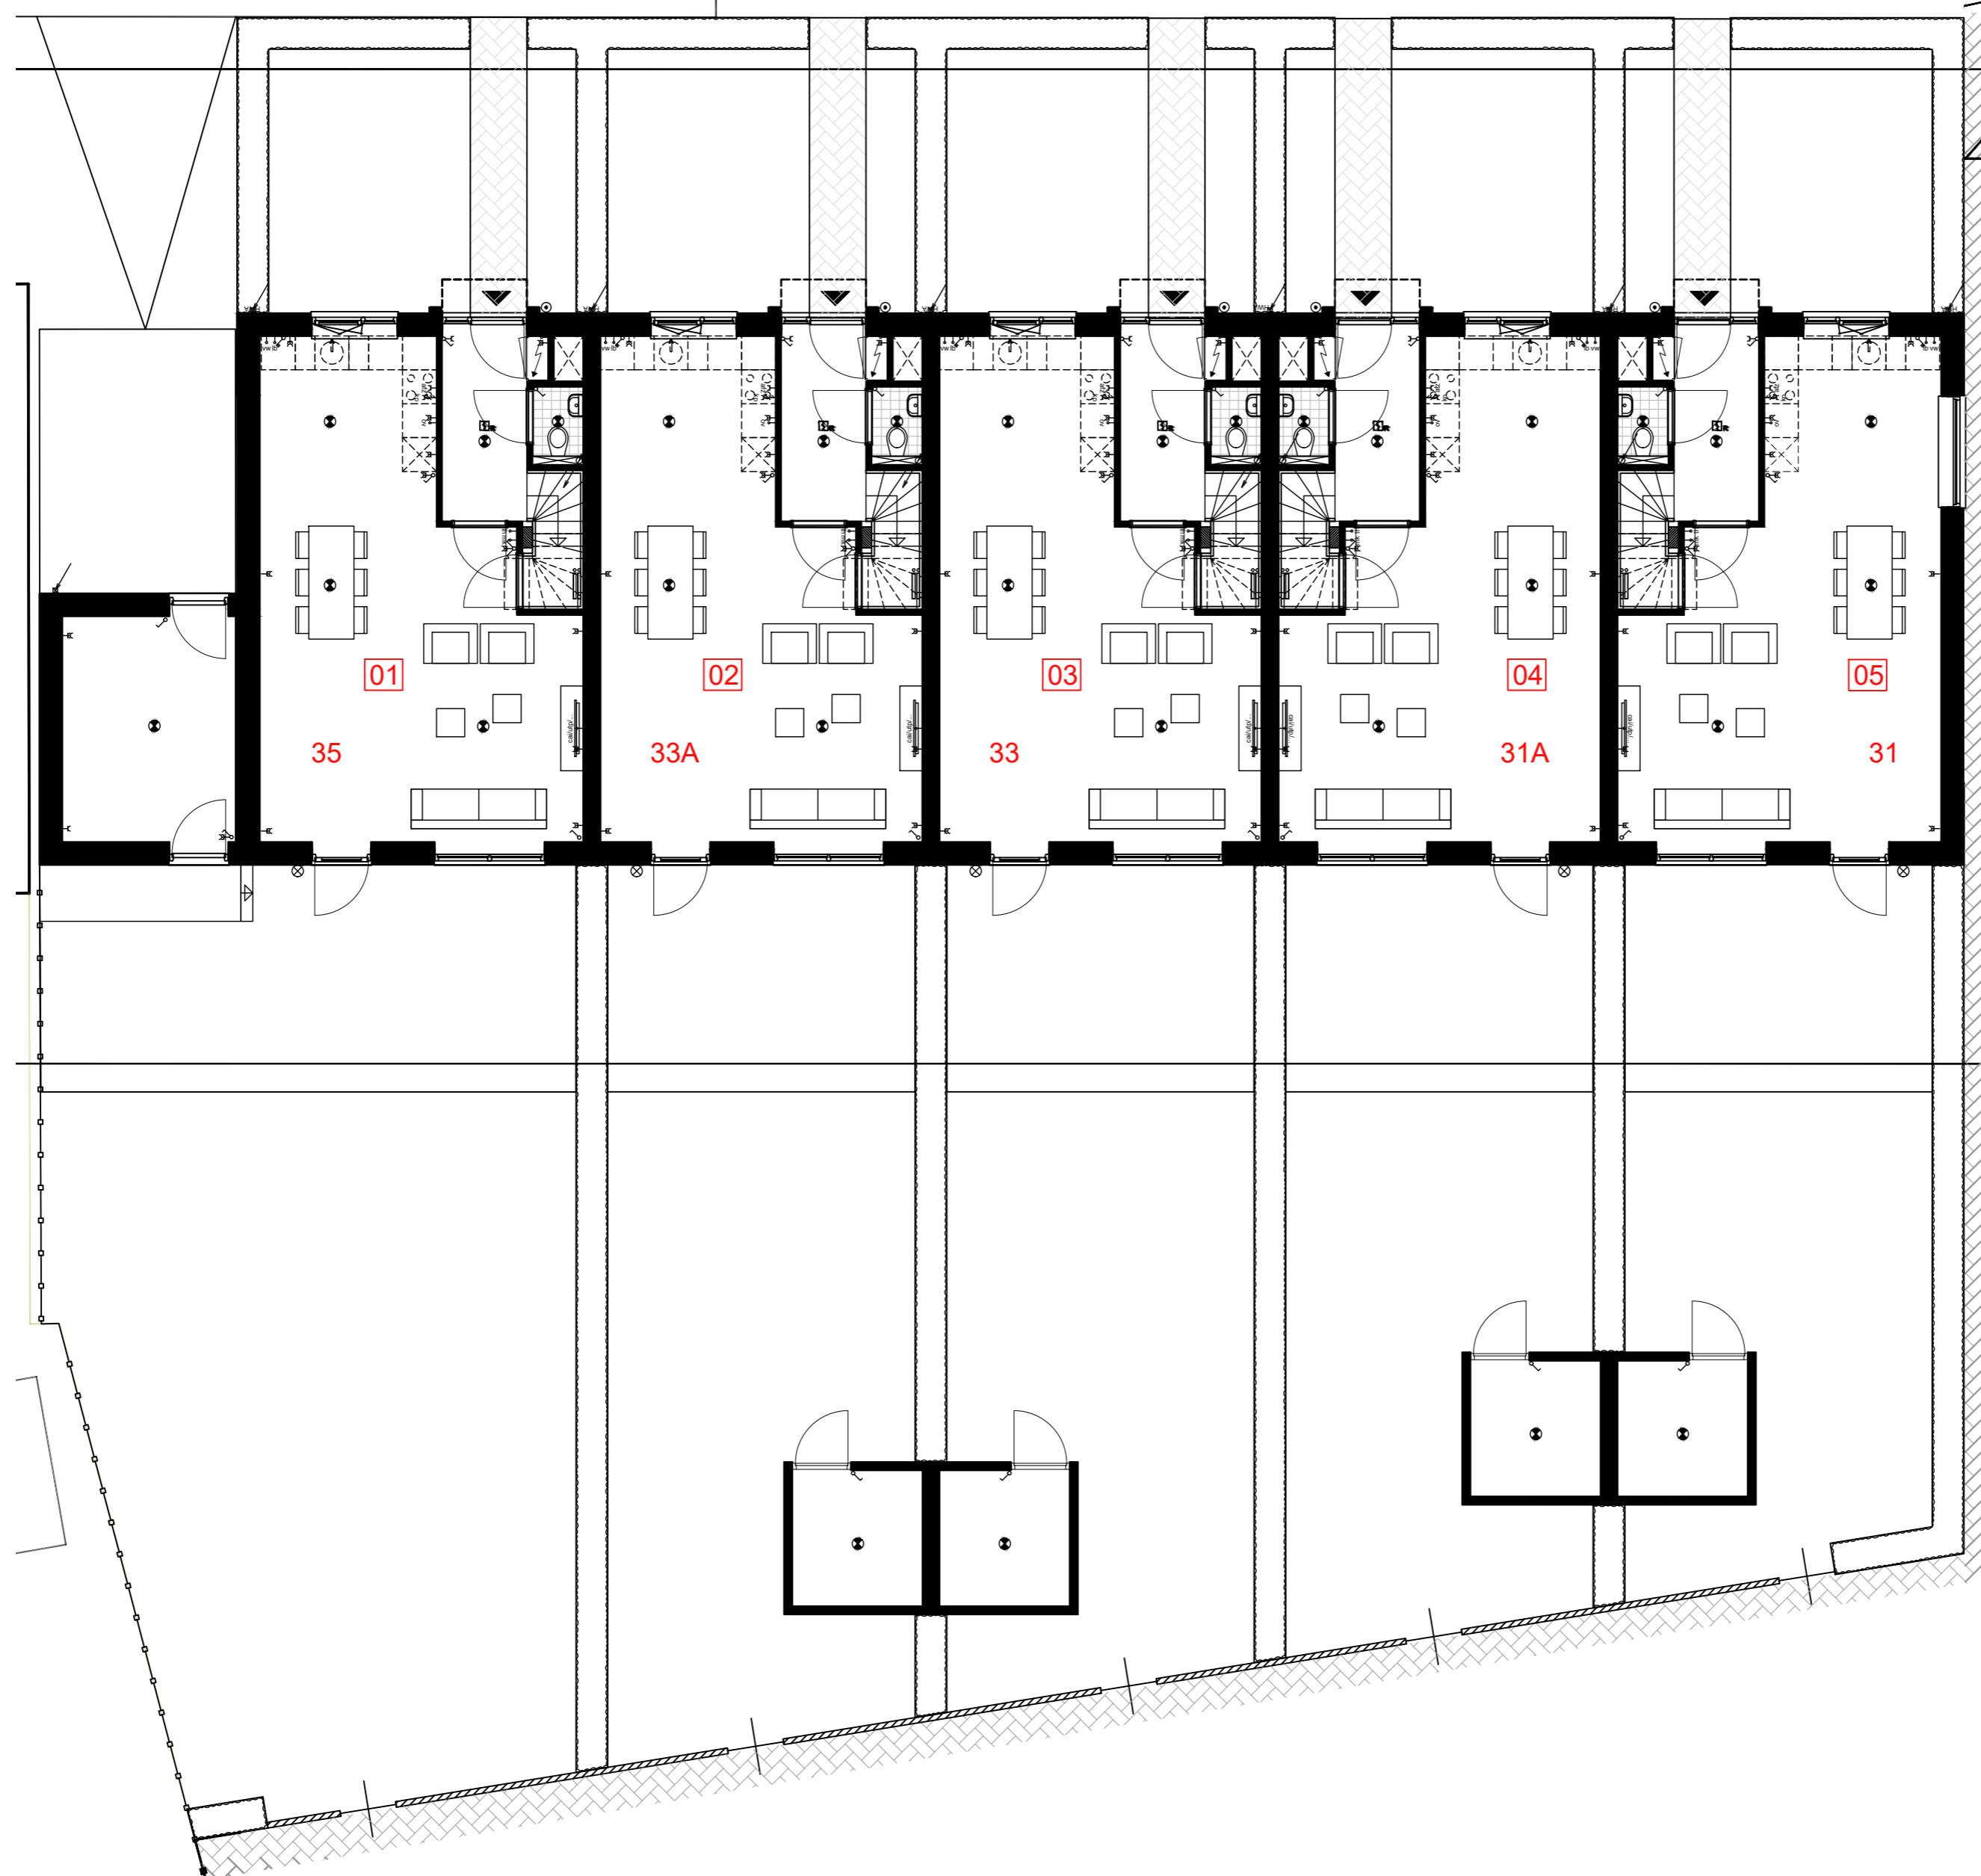

**RENVOOI ALGEMEEN**

- Materialen**
- wanden
  - tegelwerk
- Symbolen**
- aanduiding entree
  - hwa hemelwaterafvoer / afvoer
  - meterkast


- wtw-unit
- wp warmtepomp
- opstelplaats vloerverdeler
- opstelplaats wasmachine/droger
- badkamerradiator


**RENVOOI ELEKTRA**

- bedrukker
- intercomsysteem met video
- rookmelder
- lichtpunt plafond
- wandlichtpunt binnen
- wandlichtpunt buiten
- wandlichtpunt buiten schemer
- wcd enkel
- wcd enkel afzuigkap
- wcd enkel wasmachine
- wcd enkel droger


- wcd dubbel
- wcd dubbel warmtepomp
- loze leiding thermostaat
- loze leiding vaatwasser
- loze leiding oven
- loze leiding boiler
- loze leiding meterkast
- loze leiding oplaadpunt elektrisch voertuig
- centraal aardpunt badkamer
- aansluitpunt cai/utp/....

- schakelaar enkelpolig
- schakelaar serie
- schakelaar WTW (3 standen)
- perilex-aansluiting kookplaat
- perilex-aansluiting WTW

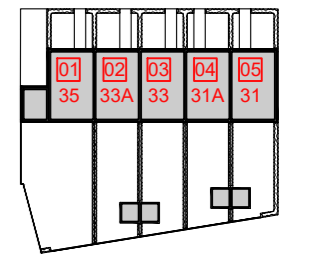

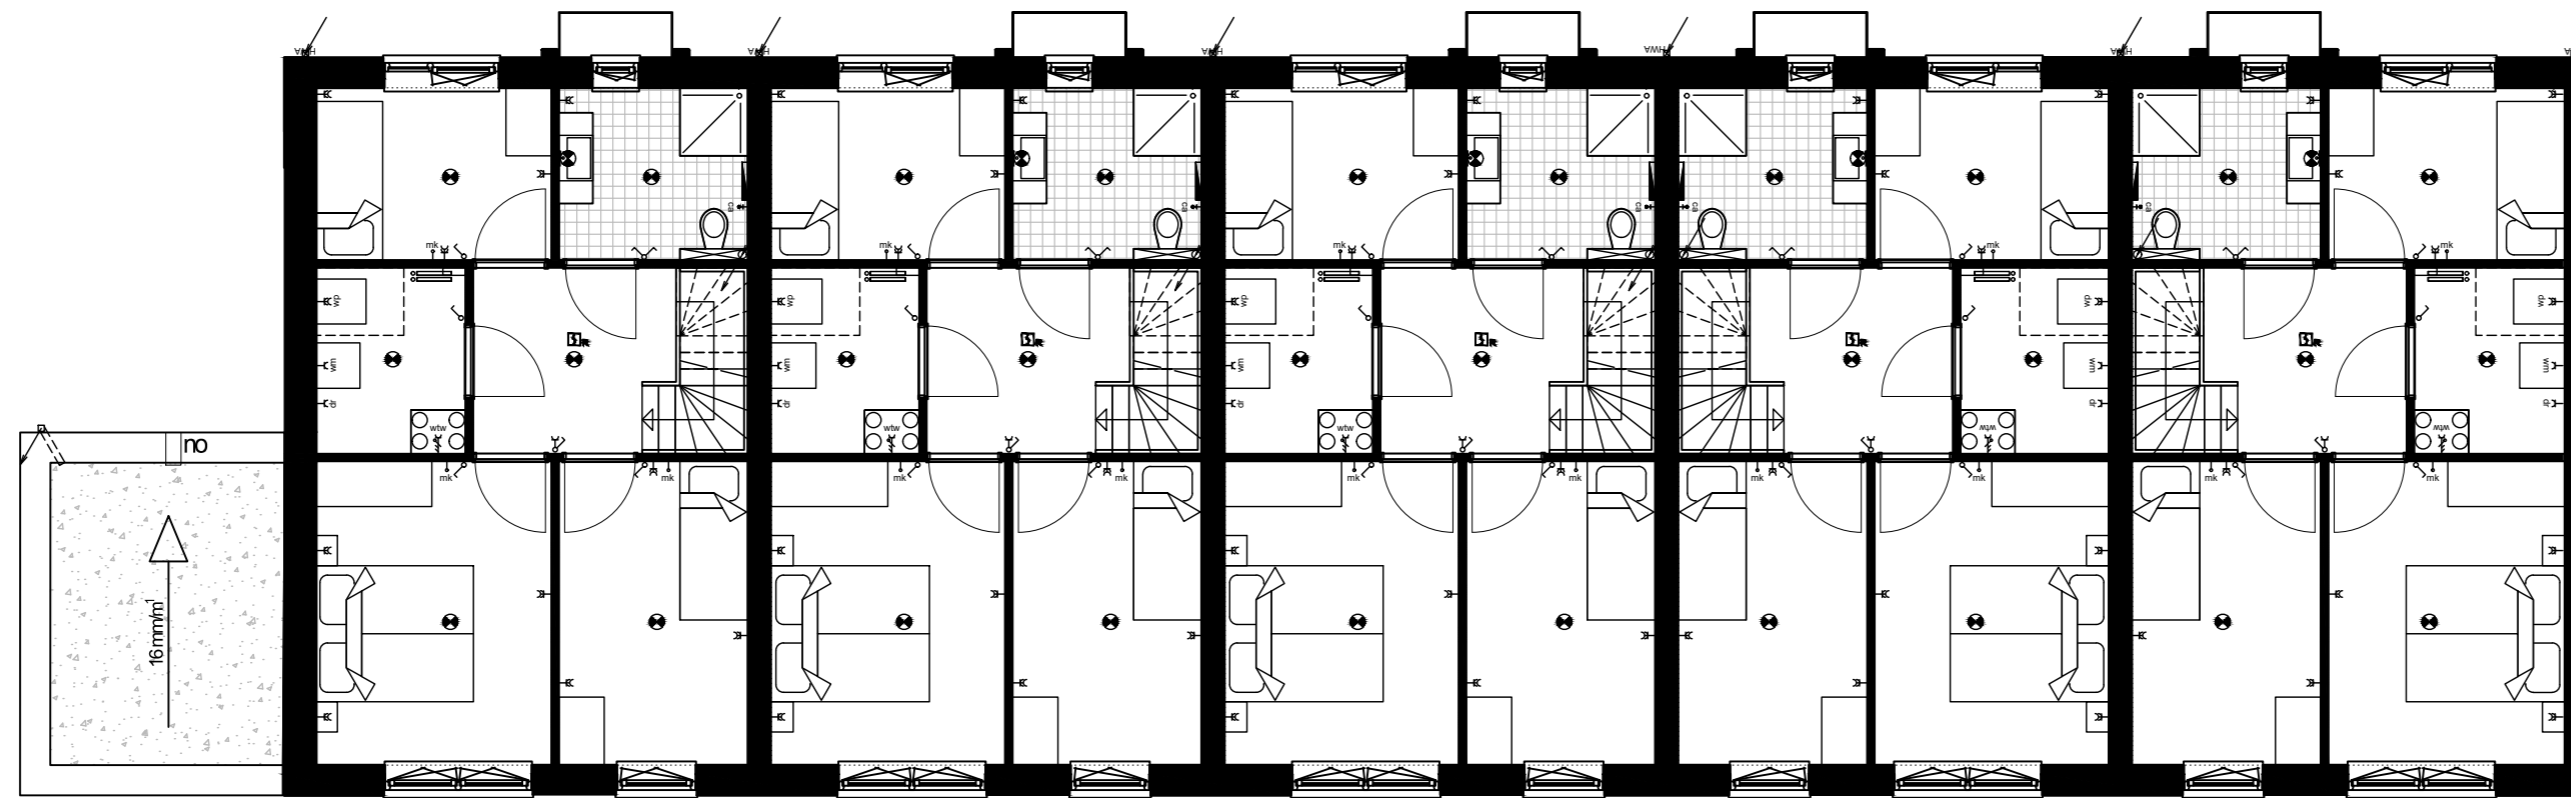

Laag 01

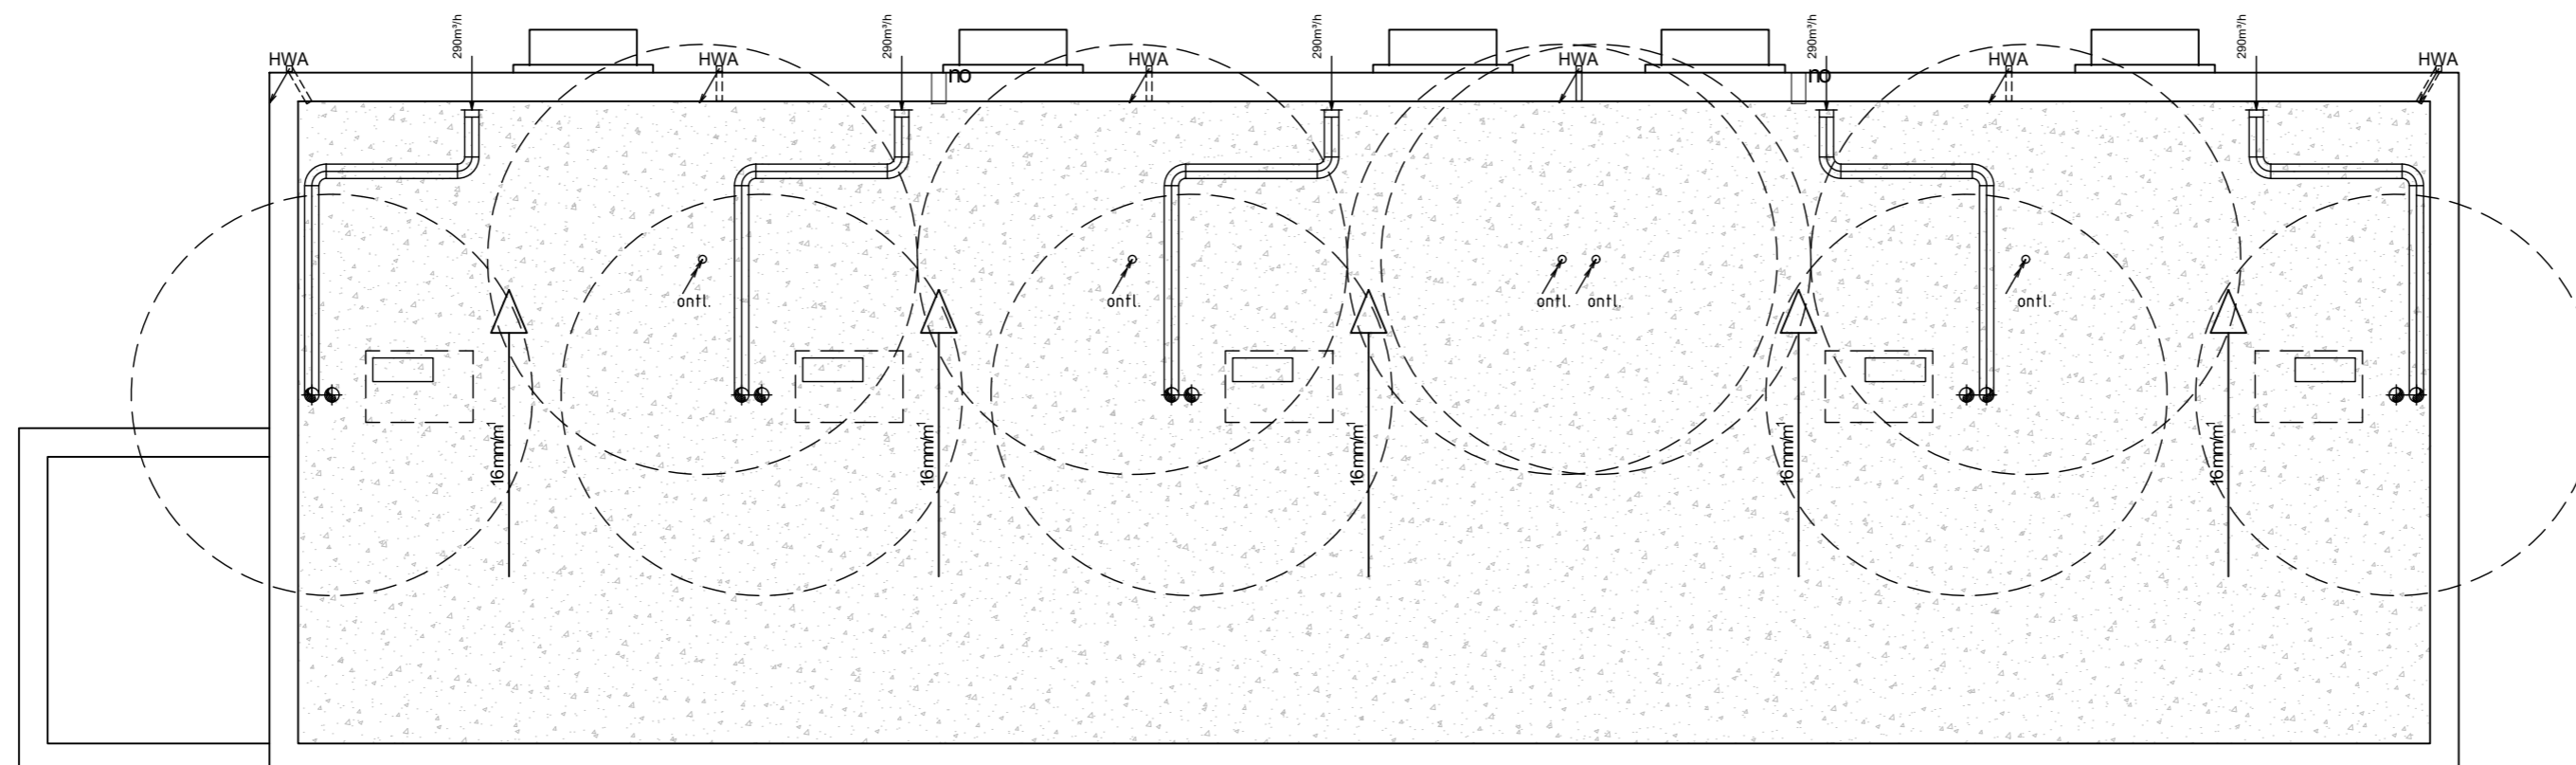

Dakaanzicht


RENVOOI ALGEMEEN

- Materialen**
- wanden
  - tegelwerk
- Symbolen**
- aanduiding entree
  - hwa hemelwaterafvoer / afvoer
  - meterkast

- wtw-unit
- warmtepomp
- opstelplaats vloerverdeler
- opstelplaats wasmachine/droger
- badkamerradiator





RENVOOI ELEKTRA

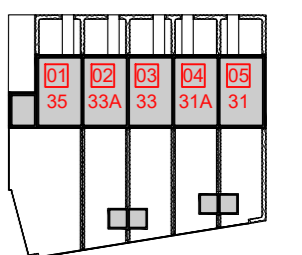- bedrukker
  - intercomsysteem met video
  - rookmelder
  - lichtpunt plafond
  - wandlichtpunt binnen
  - wandlichtpunt buiten
  - wandlichtpunt buiten schemer
  - wcd enkel
  - wcd enkel afzuigkap
  - wcd enkel wasmachine
  - wcd enkel droger
- wcd dubbel
  - wcd dubbel warmtepomp
  - loze leiding thermostaat
  - loze leiding vaatwasser
  - loze leiding oven
  - loze leiding boiler
  - loze leiding meterkast
  - loze leiding oplaadpunt elektrisch voertuig
  - centraal aardpunt badkamer
  - aansluitpunt cai/utp/....
- schakelaar enkelpolig
  - schakelaar serie
  - schakelaar WTW (3 standen)
  - perilex-aansluiting kookplaat
  - perilex-aansluiting WTW



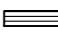

RENVOOI GEVELS

Materialen


-  baksteen, kleur rosé/geel/mangaan/wit
-  baksteen, kleur mangaan
-  groengevel
-  kunststof kozijnen, kleur RAL7043 verkeersgrijs

Draairichting ramen en deuren

-  - gestippeld = naar binnendraaiend
-  - doorgetrokken = naar buitendraaiend




G01 - Voorgevel

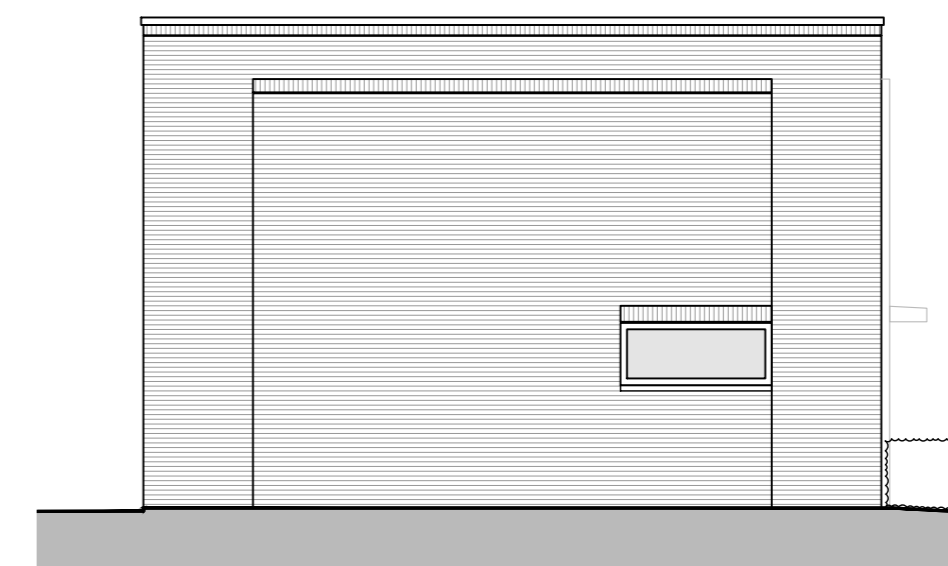


G02 - Linker zijgevel



G03 - Achtergevel

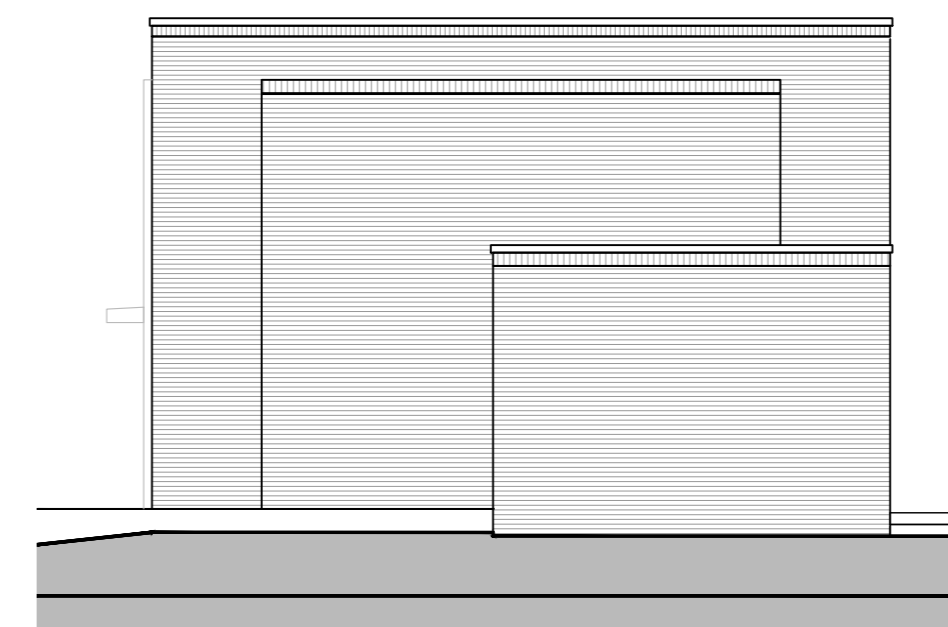


G04 - Rechter zijgevel

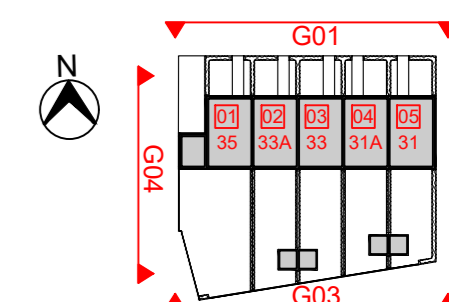


Overzichtsplattergond laag 01 + dak

Schaal: 1:100    Formaat: A2  
 Datum: 28-04-2026    Projectnummer: 10022028


ACS ARCHITECTS

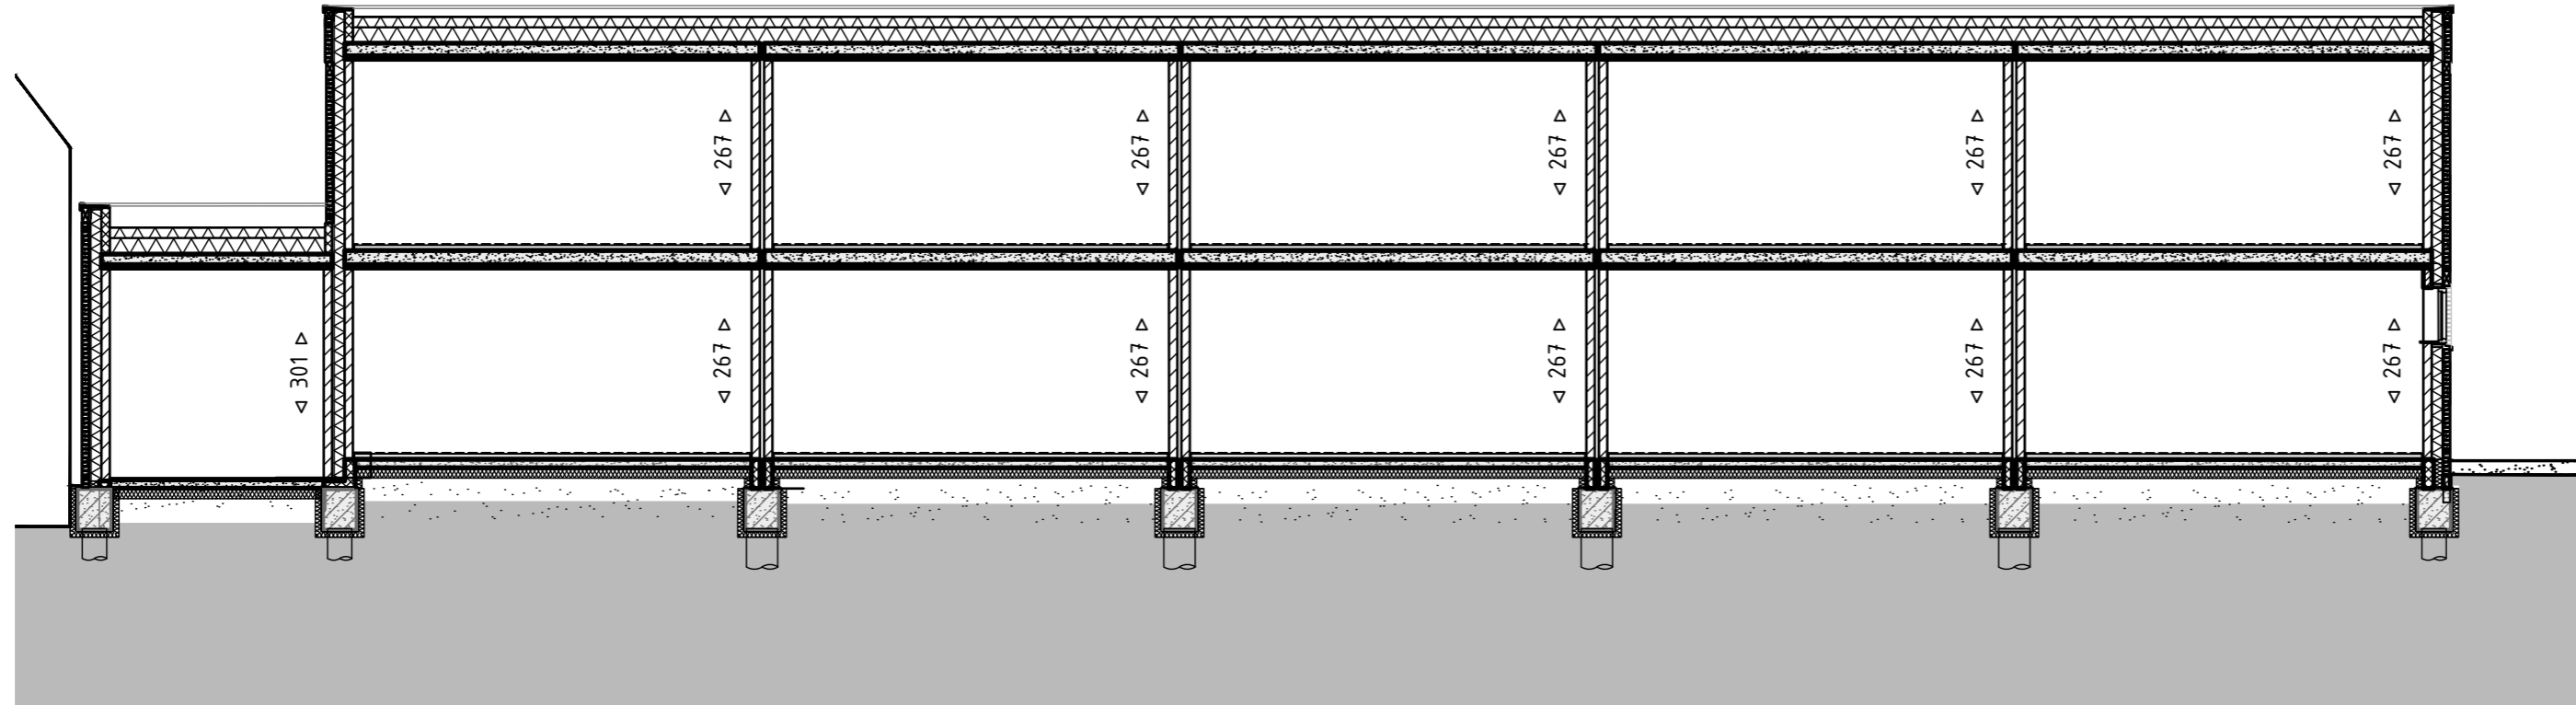


Doorsnede A-A

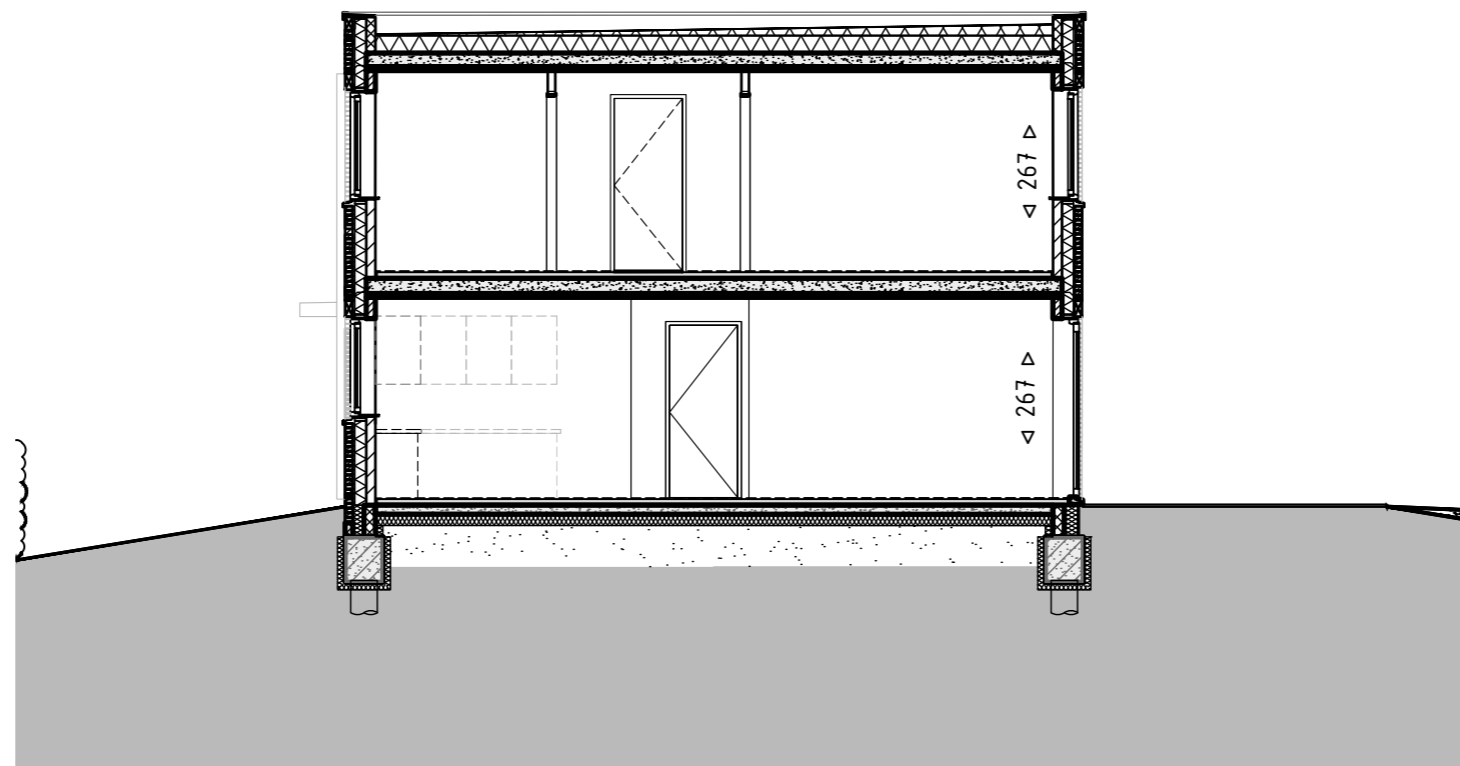


Doorsnede B-B

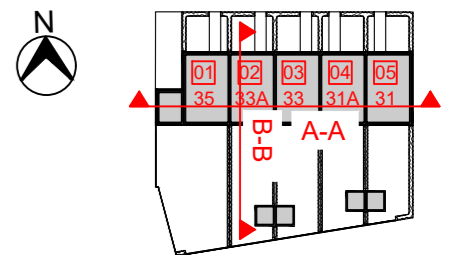


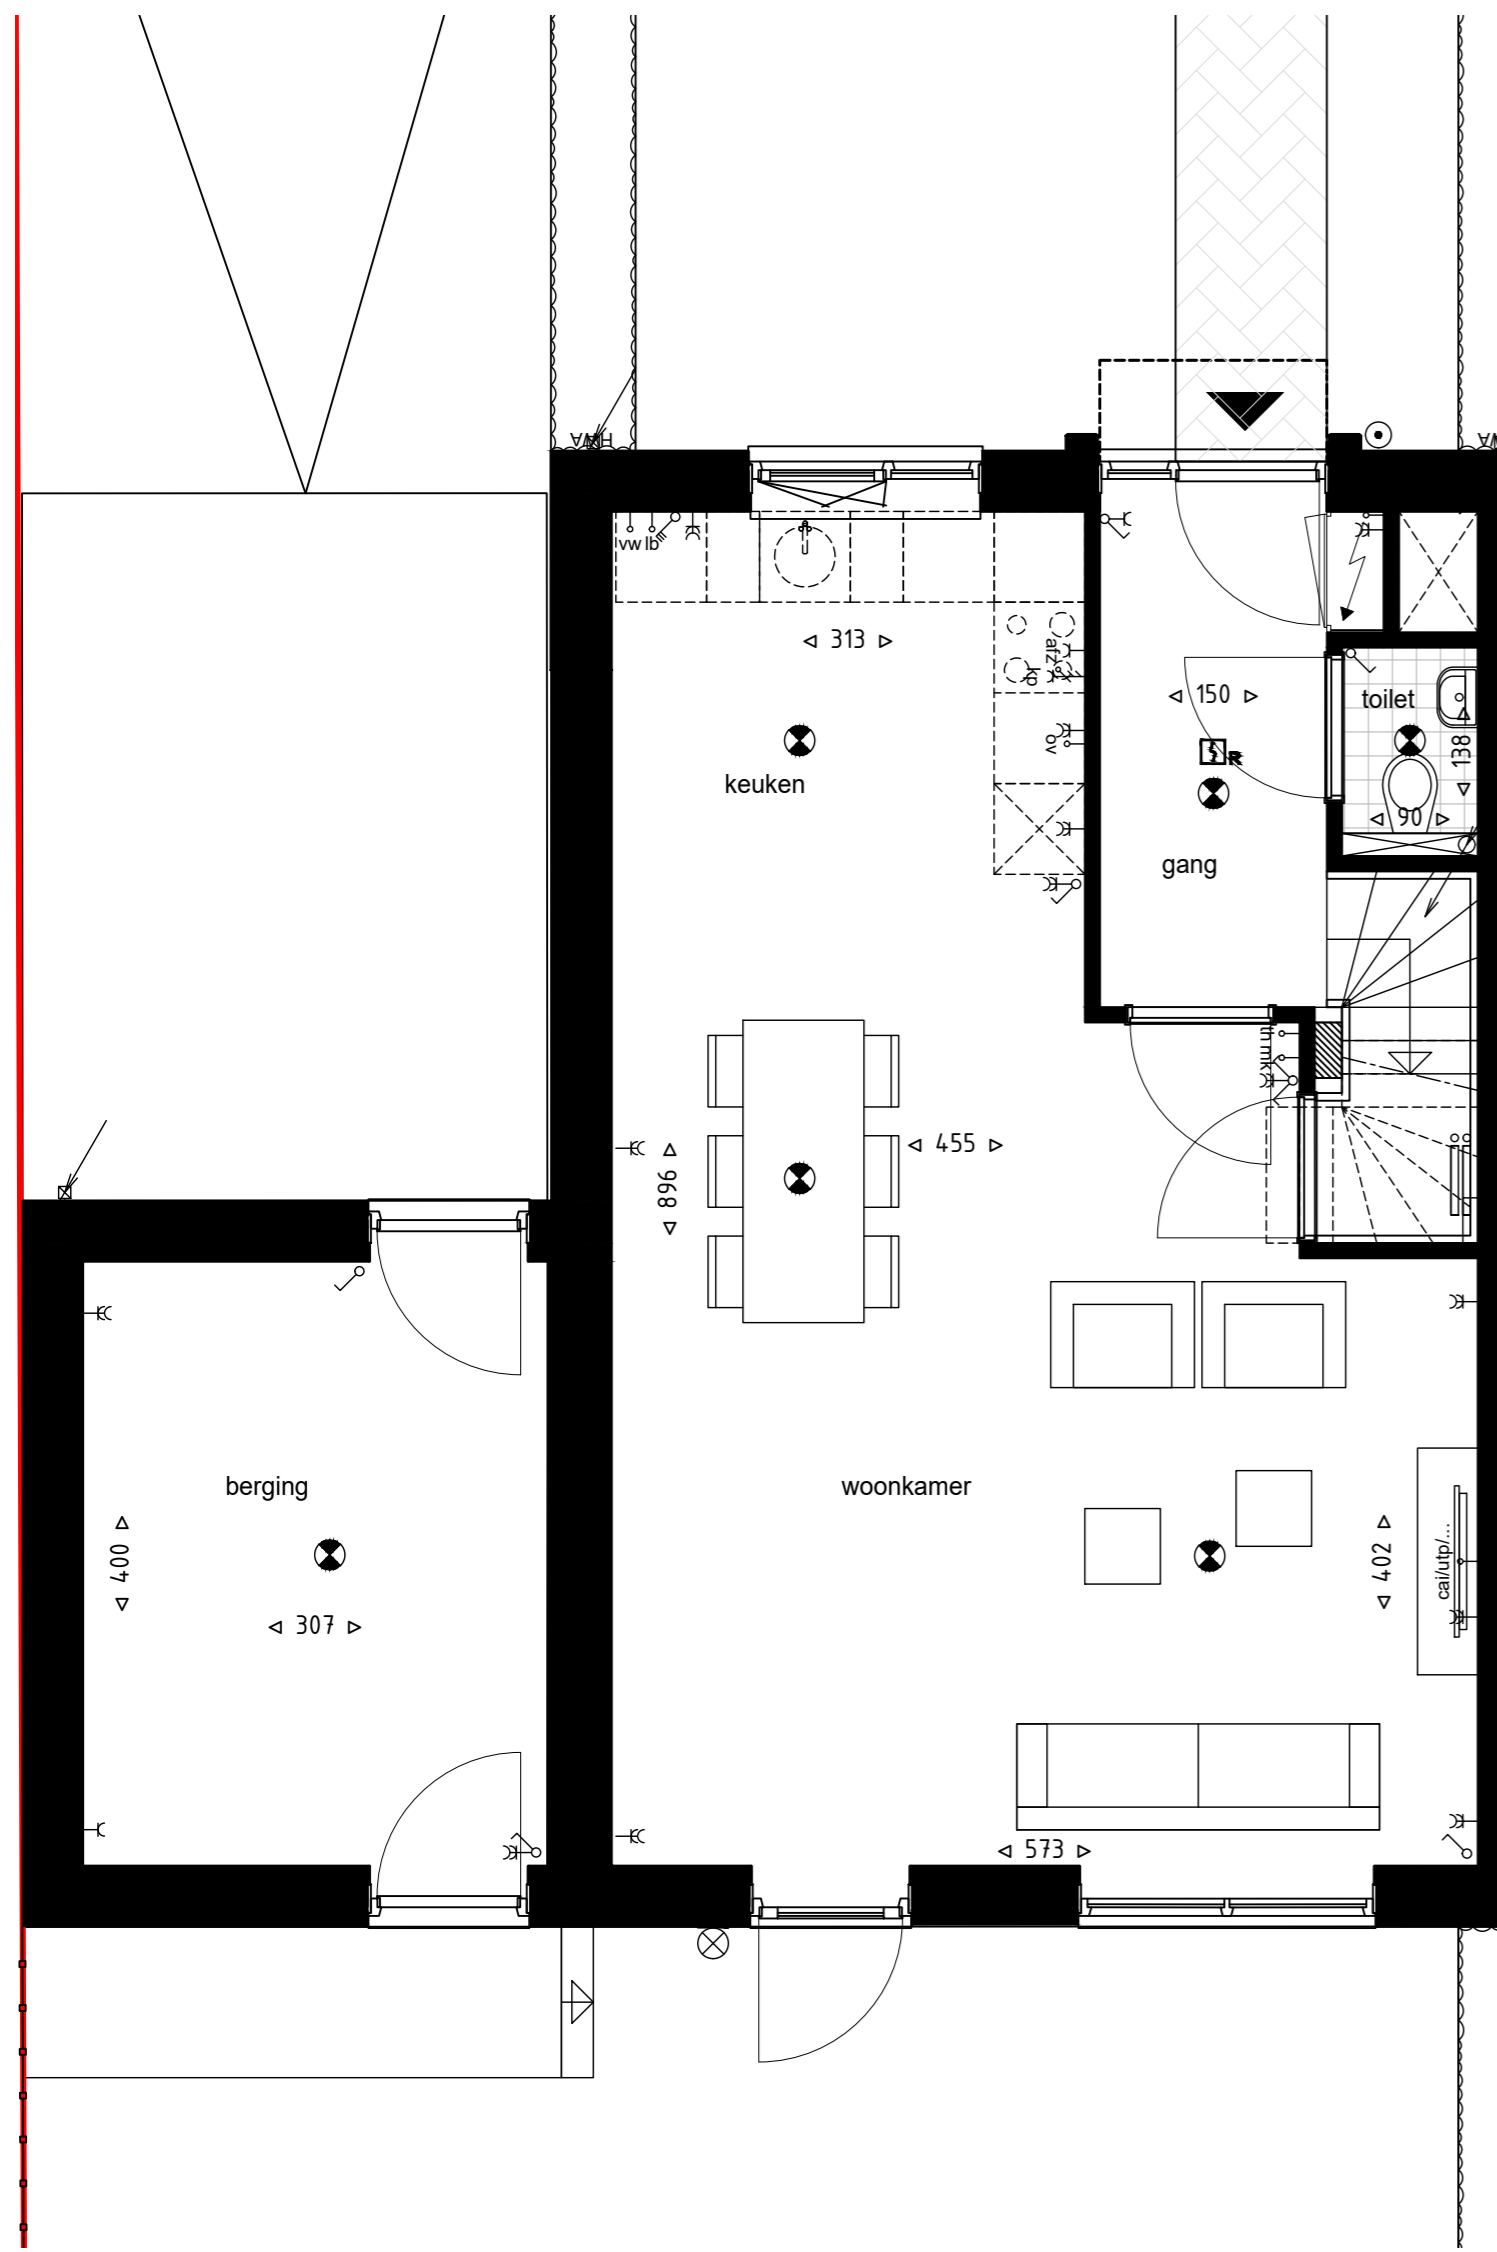

Laag 00

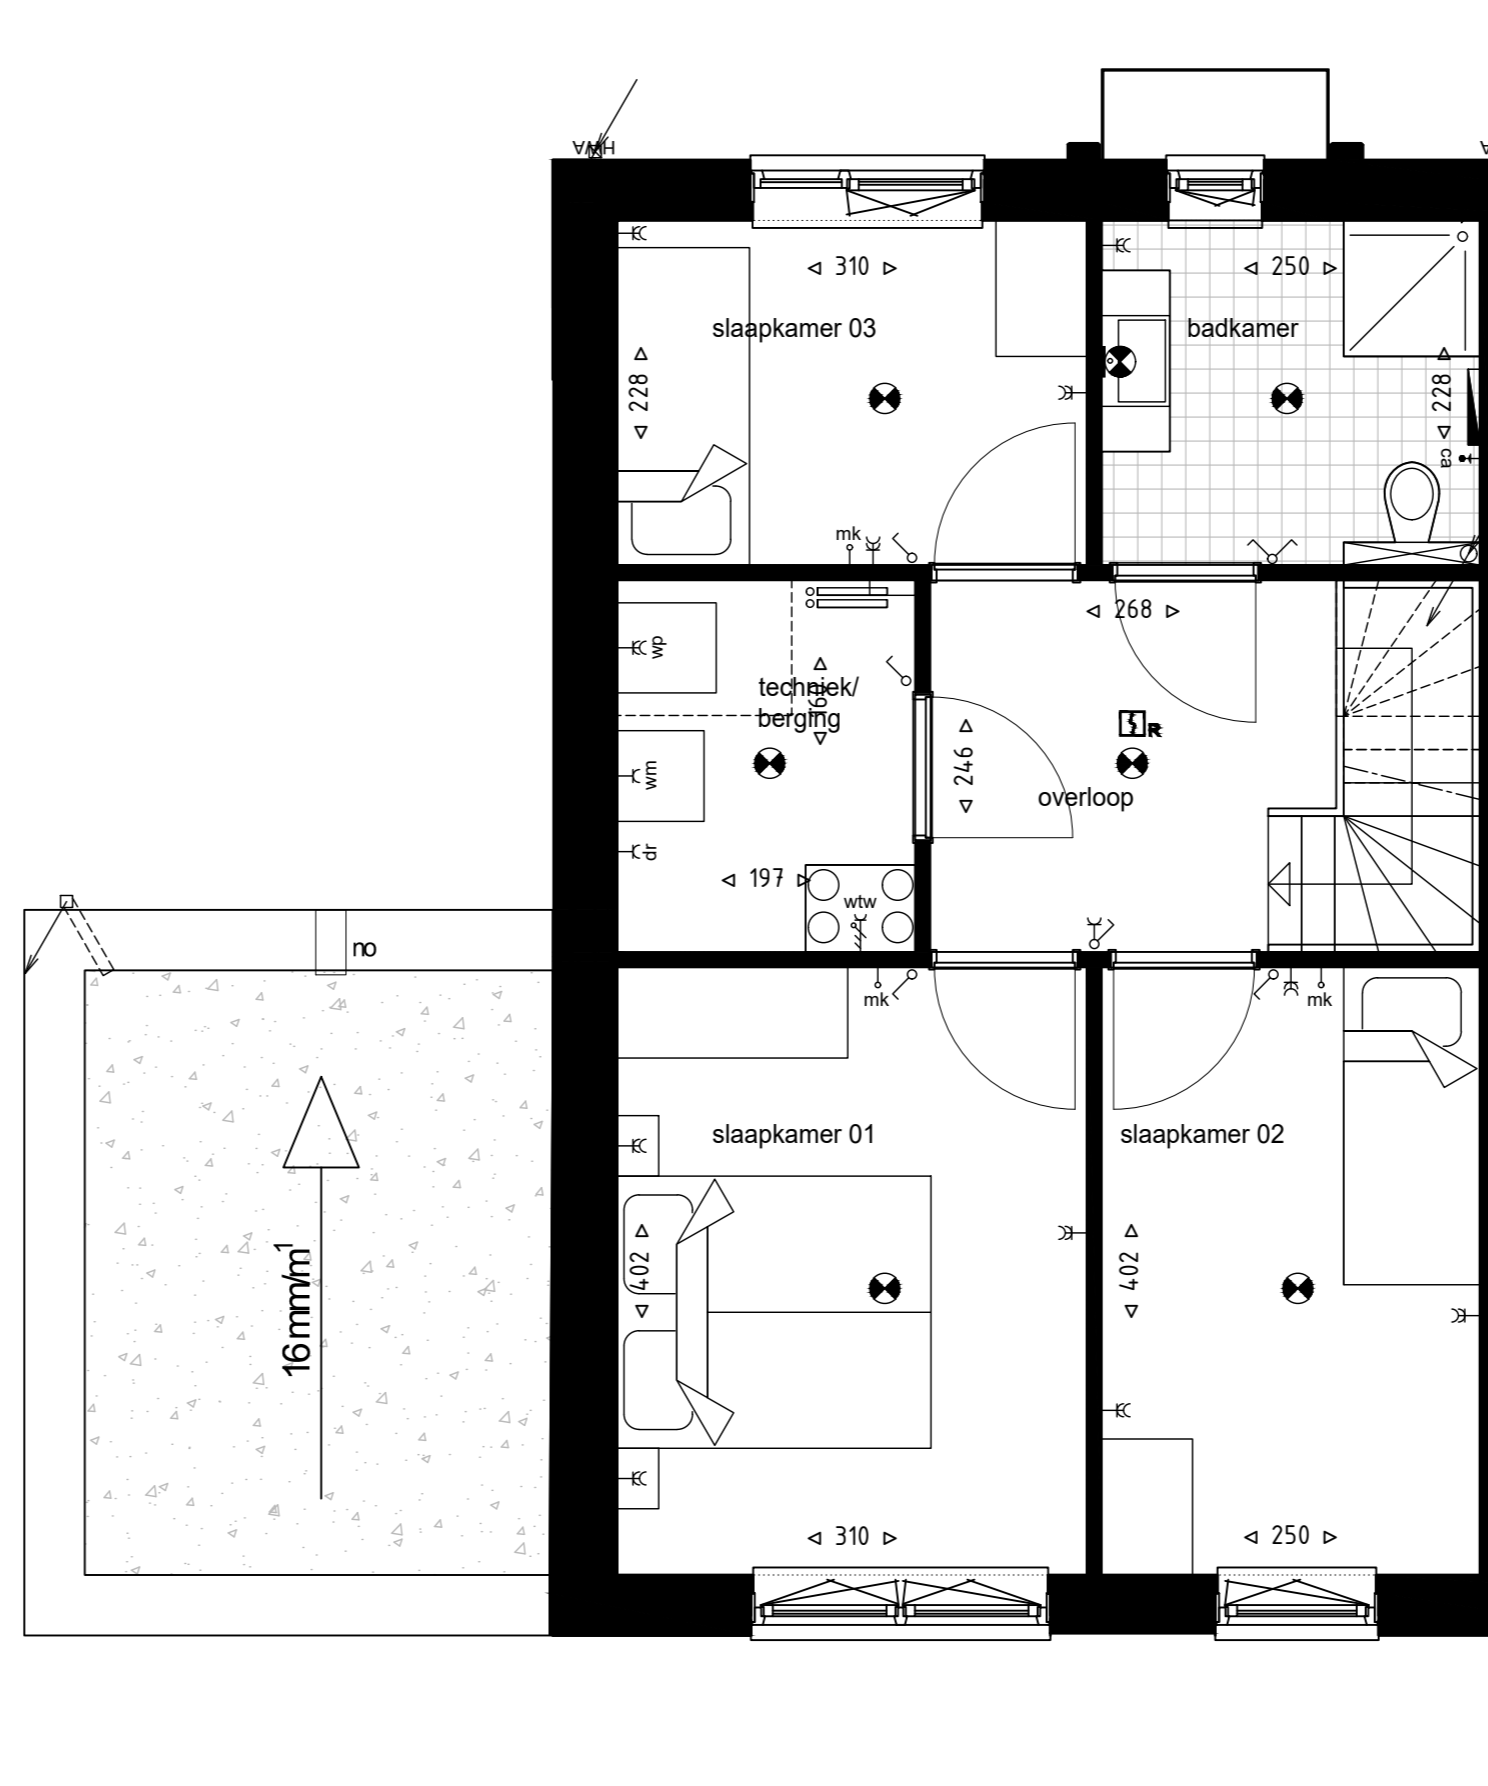

Laag 01

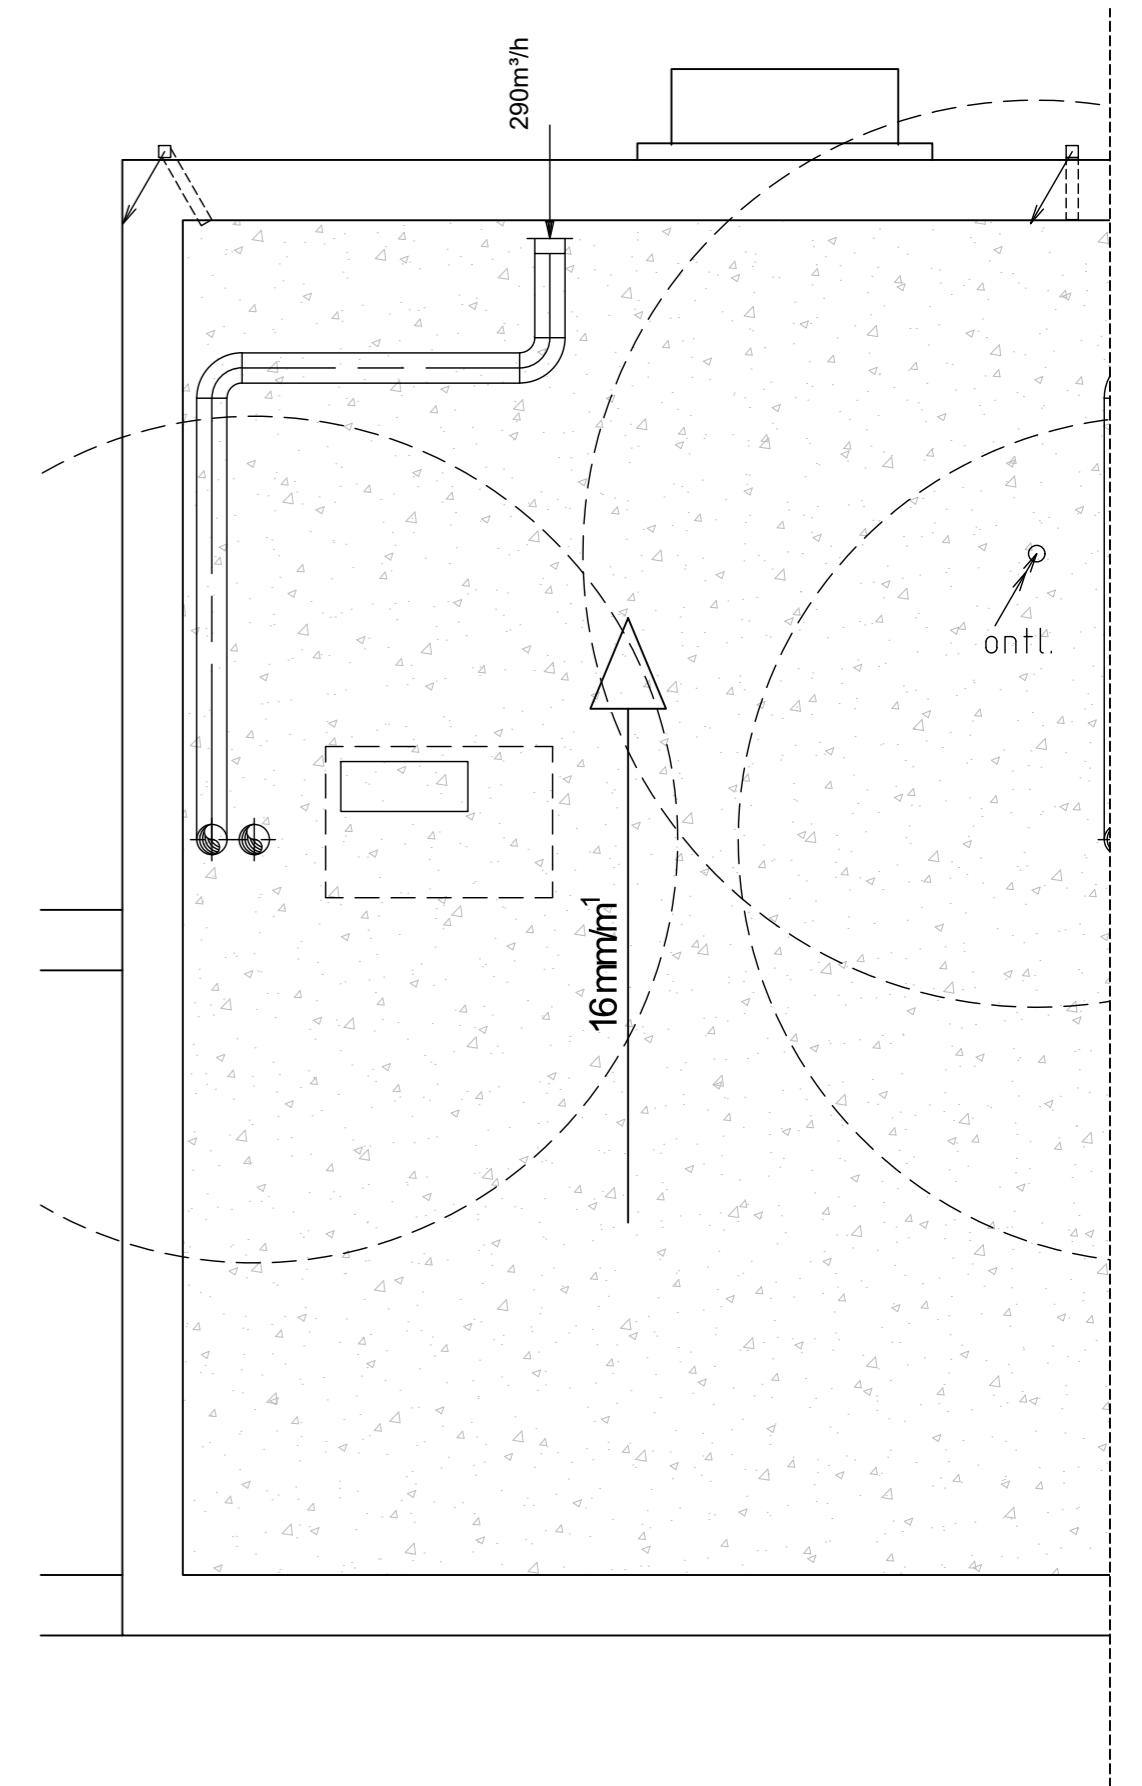

Dak

RENVOOI ALGEMEEN

- Materialen**
- wanden
  - tegelwerk
- Symbolen**
- aanduiding entree
  - hwa hemelwaterafvoer / afvoer
  - meterkast
  - wtw-unit
  - warmtepomp
  - opstelplaats vloerverdeler
  - opstelplaats wasmachine/droger
  - badkamerradiator

RENVOOI ELEKTRA

- bedrukker
- intercomsysteem met video
- rookmelder
- lichtpunt plafond
- wandlichtpunt binnen
- wandlichtpunt buiten
- wandlichtpunt buiten schemer
- wcd enkel
- wcd enkel afzuigkap
- wcd enkel wasmachine
- wcd enkel droger
- wcd dubbel
- wcd dubbel warmtepomp
- loze leiding thermostaat
- loze leiding vaatwasser
- loze leiding oven
- loze leiding boiler
- loze leiding meterkast
- loze leiding oplaadpunt elektrisch voertuig
- centraal aardpunt badkamer
- aansluitpunt cai/utp/....
- schakelaar enkelpolig
- schakelaar serie
- schakelaar WTW (3 standen)
- perilex-aansluiting kookplaat
- perilex-aansluiting WTW

1:50

0 1 2 3

01	02	03	04	05
35	33A	33	31A	31

**Woning 01 - Vigour**

Schaal: 1:50	Formaat: A2
Datum: 28-04-2026	Projectnummer: 10022028

**ACS ARCHITECTS**